


Erschließung und Lärmschutz

Bereiche und Nischen

Pufferzonen und grüner Saum

Regenwassermanagement

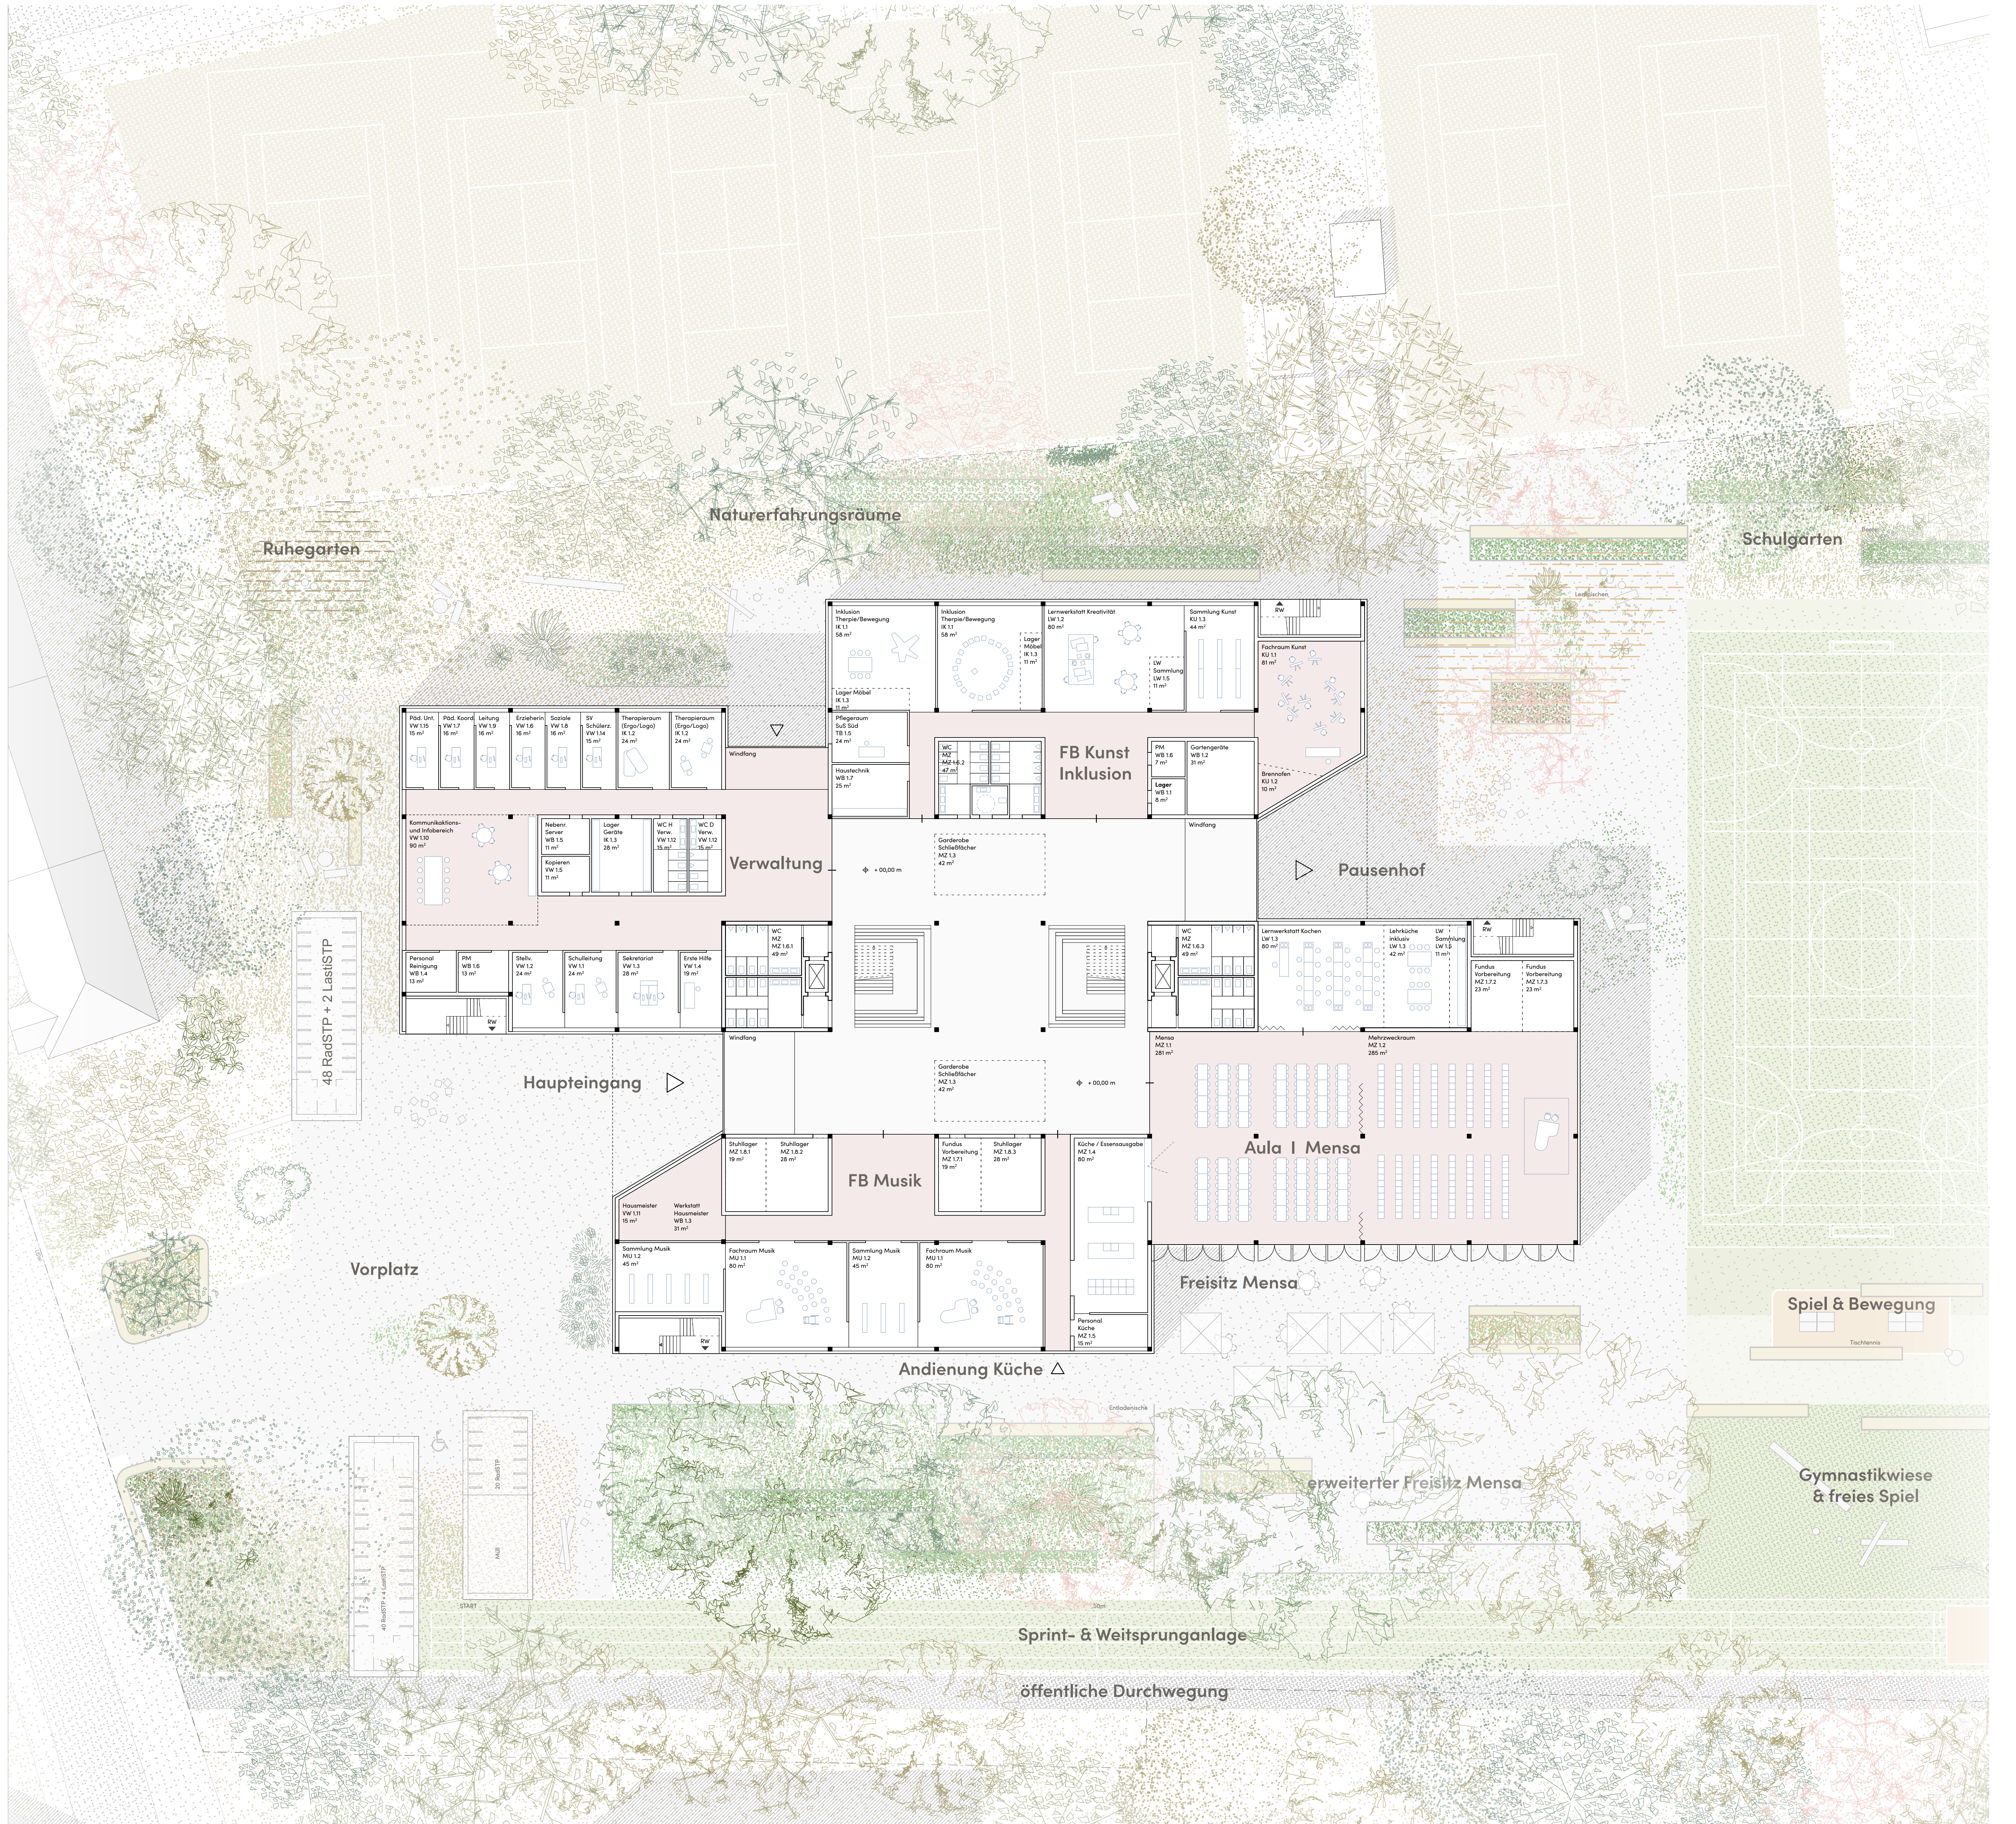

Grundriss EG | Maßstab 1:200



Schule Ansicht Süd | Maßstab 1:200