




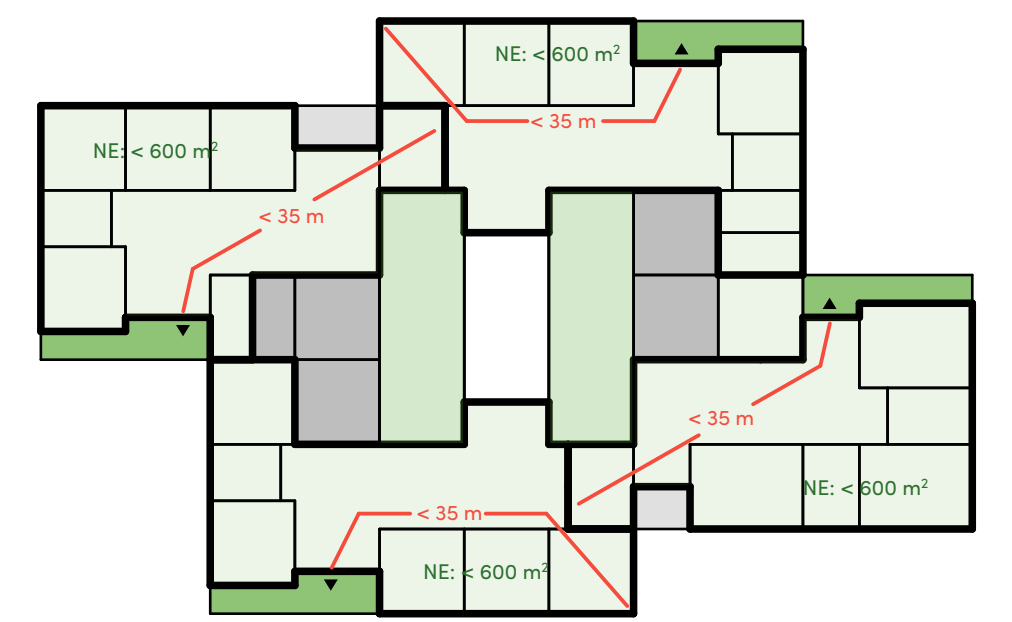



Grundriss 1.0G | Maßstab 1:200

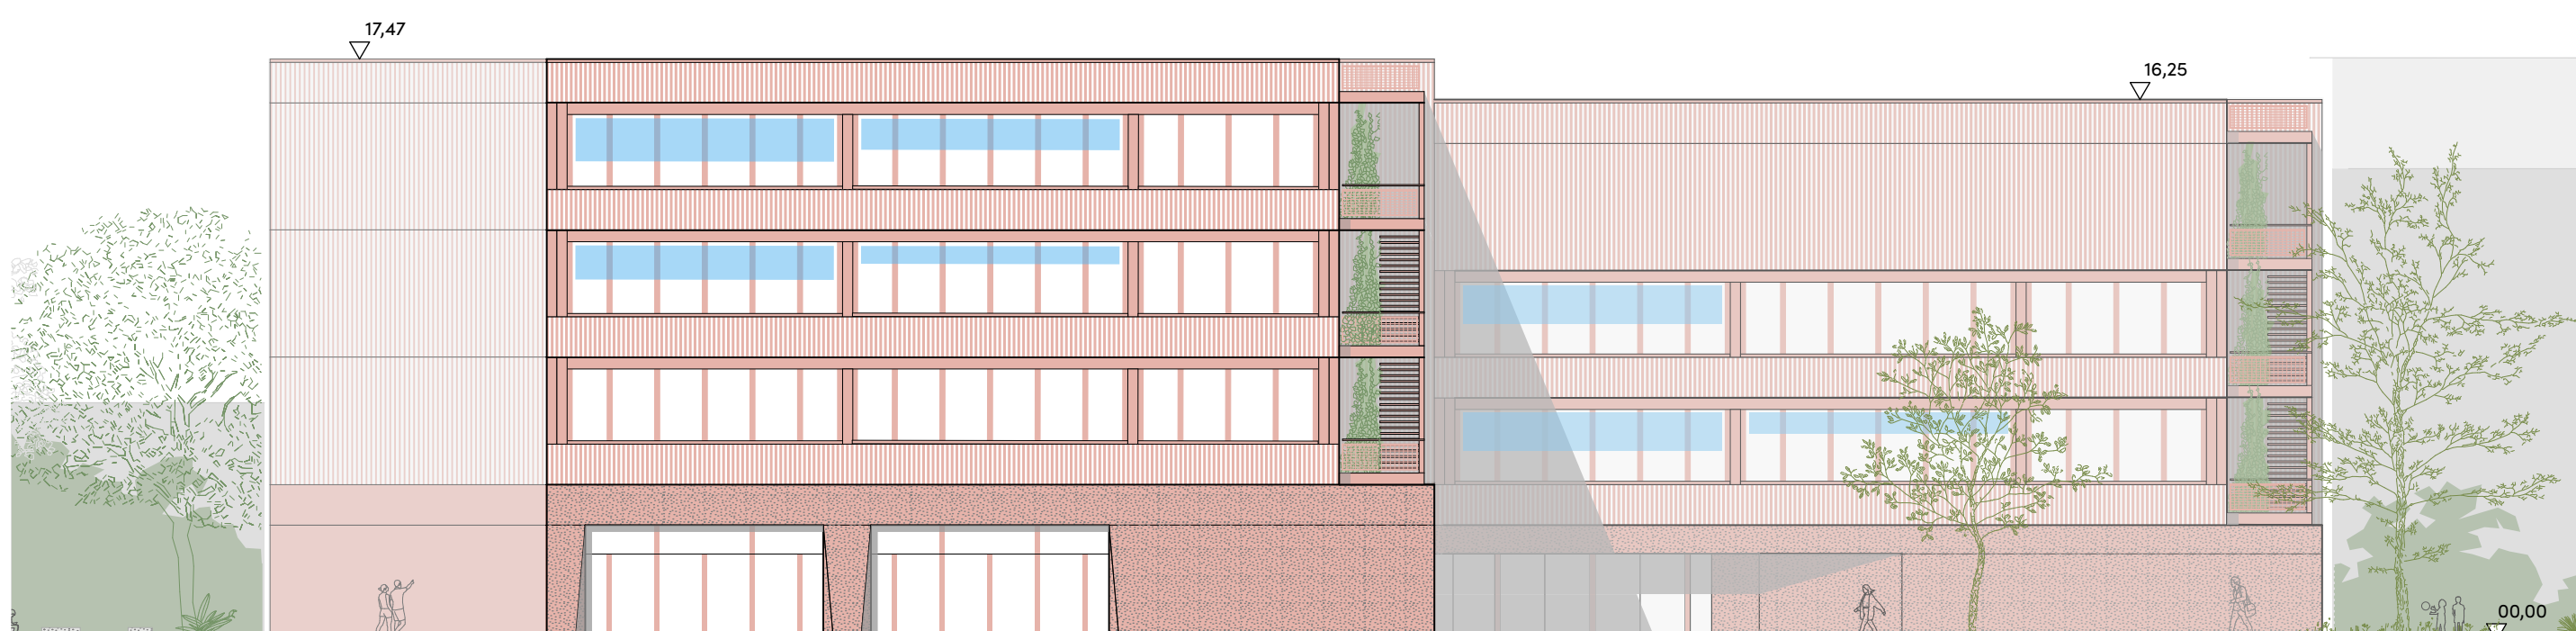

Brandschutz | Maßstab 1:750

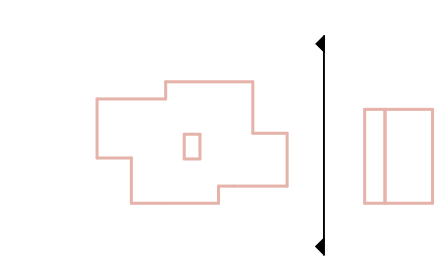

Schule Ansicht Ost | Maßstab 1:200

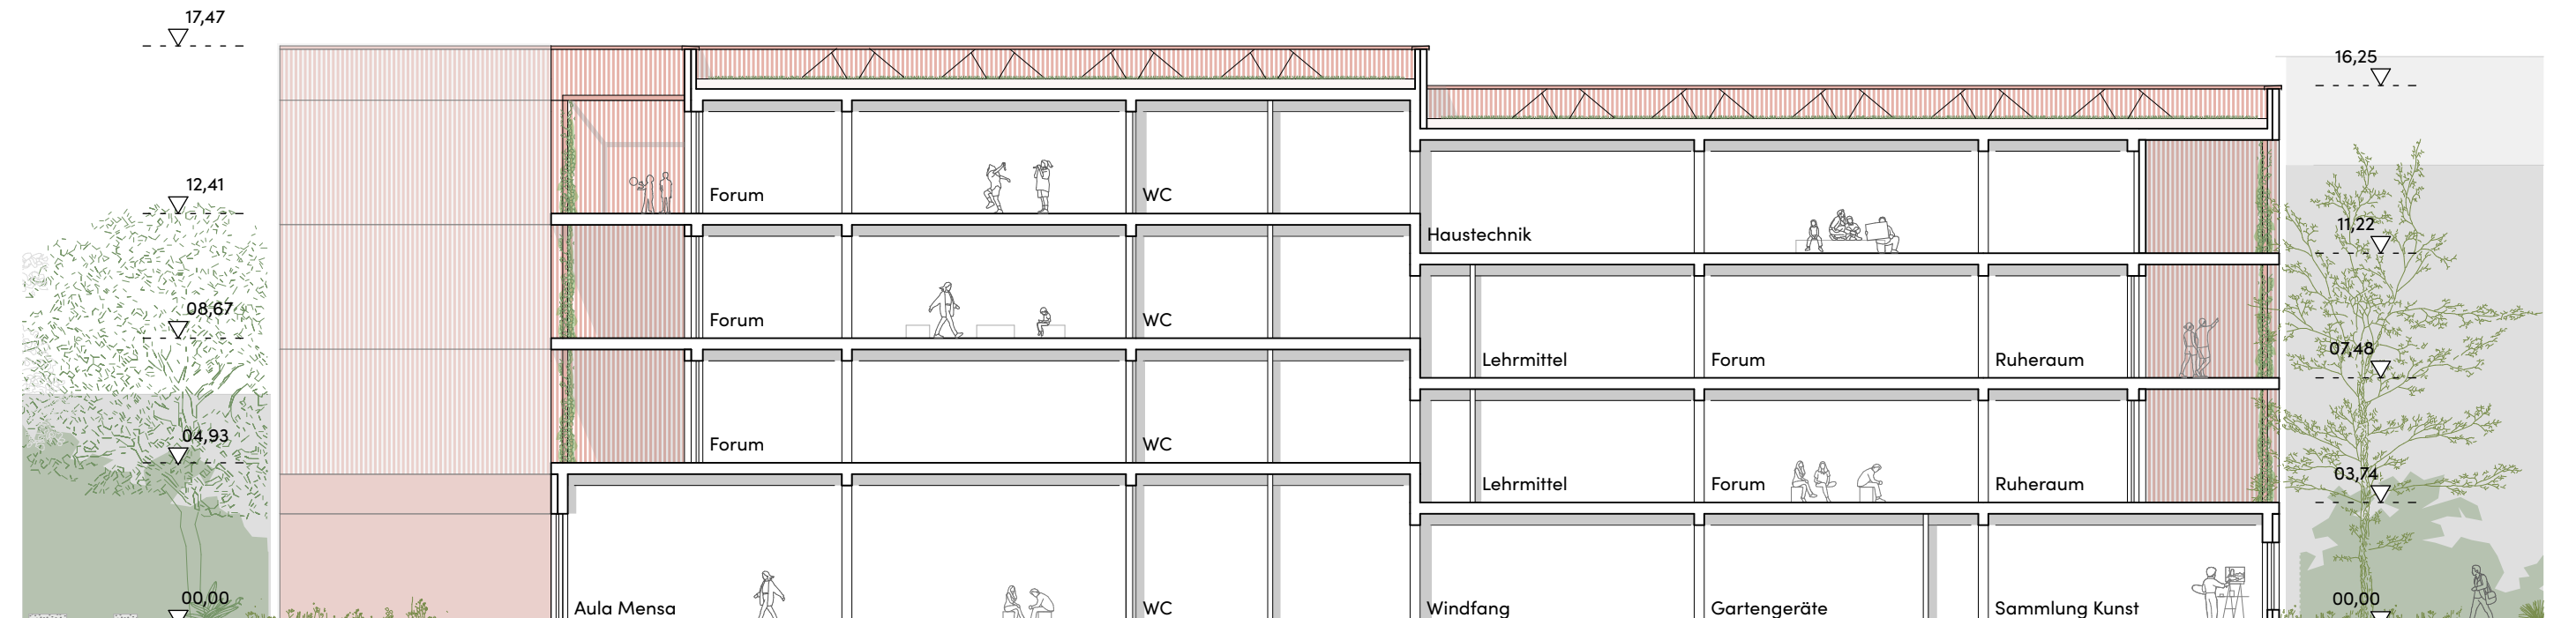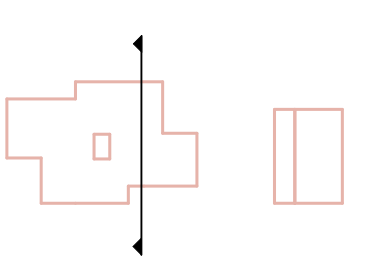

Schnitt Aula / Mensa | Maßstab 1:200