




Gemeinschaftsschule I mit insgesamt 9 Compartments

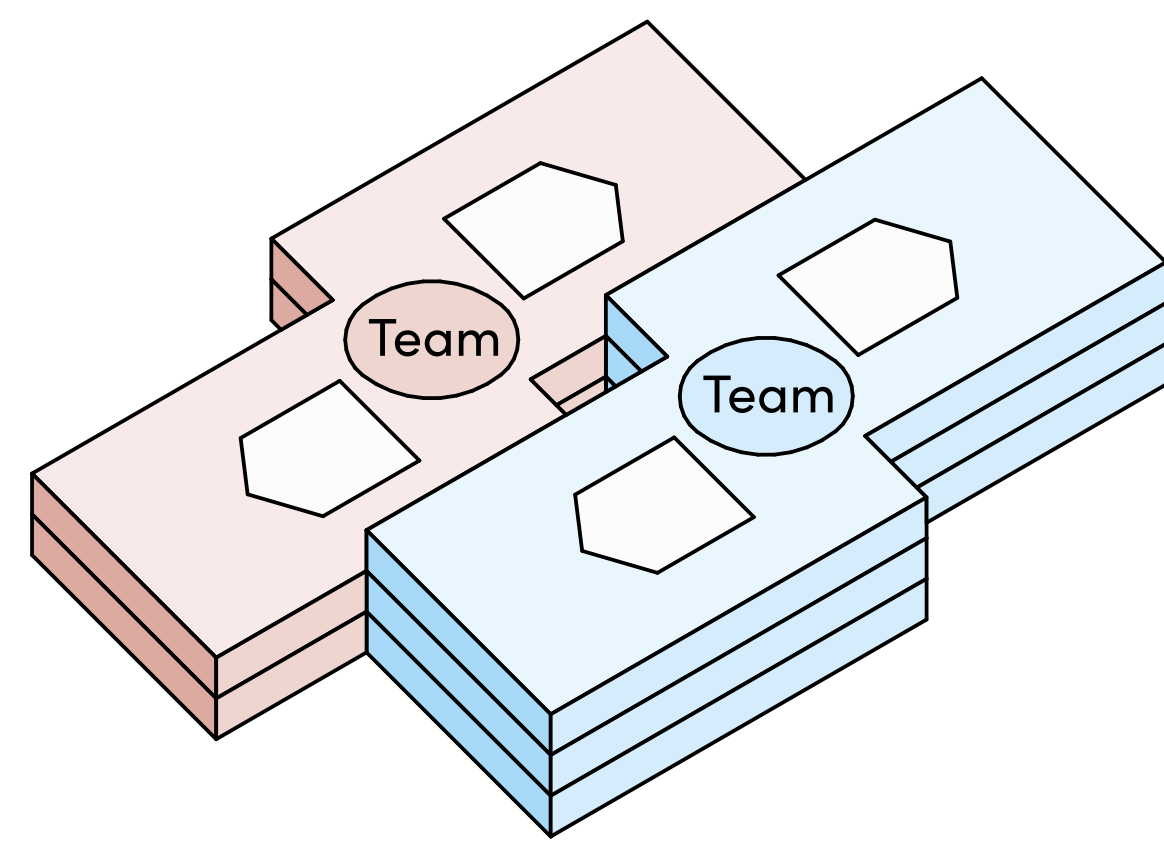


Ablesbarkeit I der beiden verschiedenen Schulhäuser

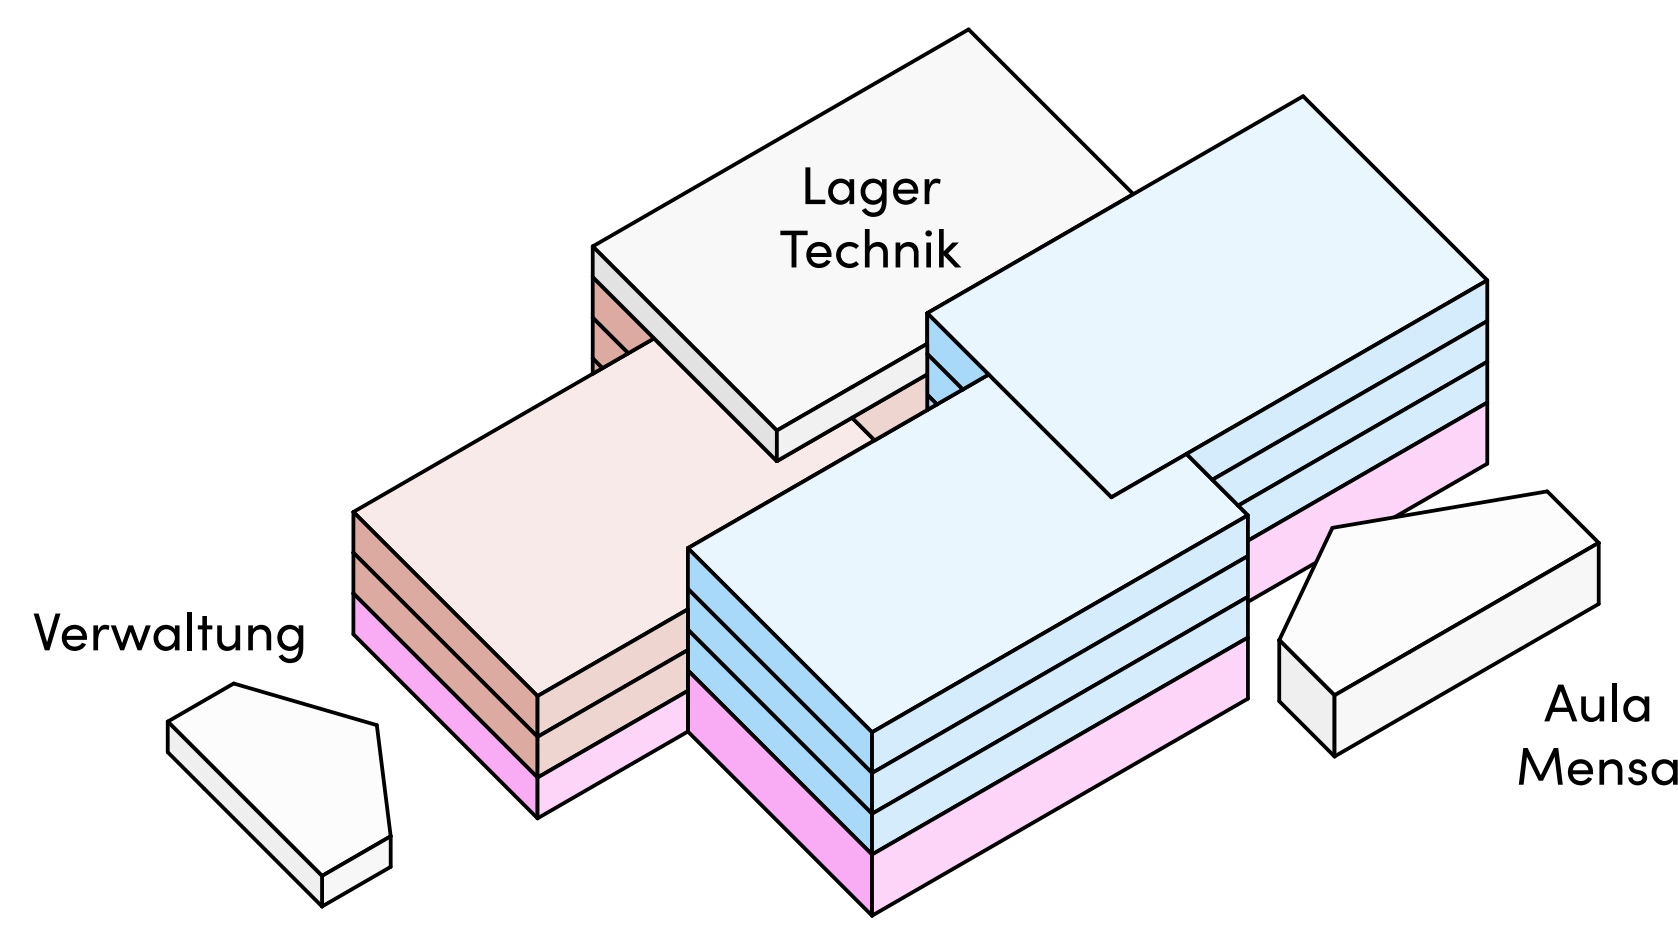


Höhenversatz I resultierend aus Nutzungen im EG

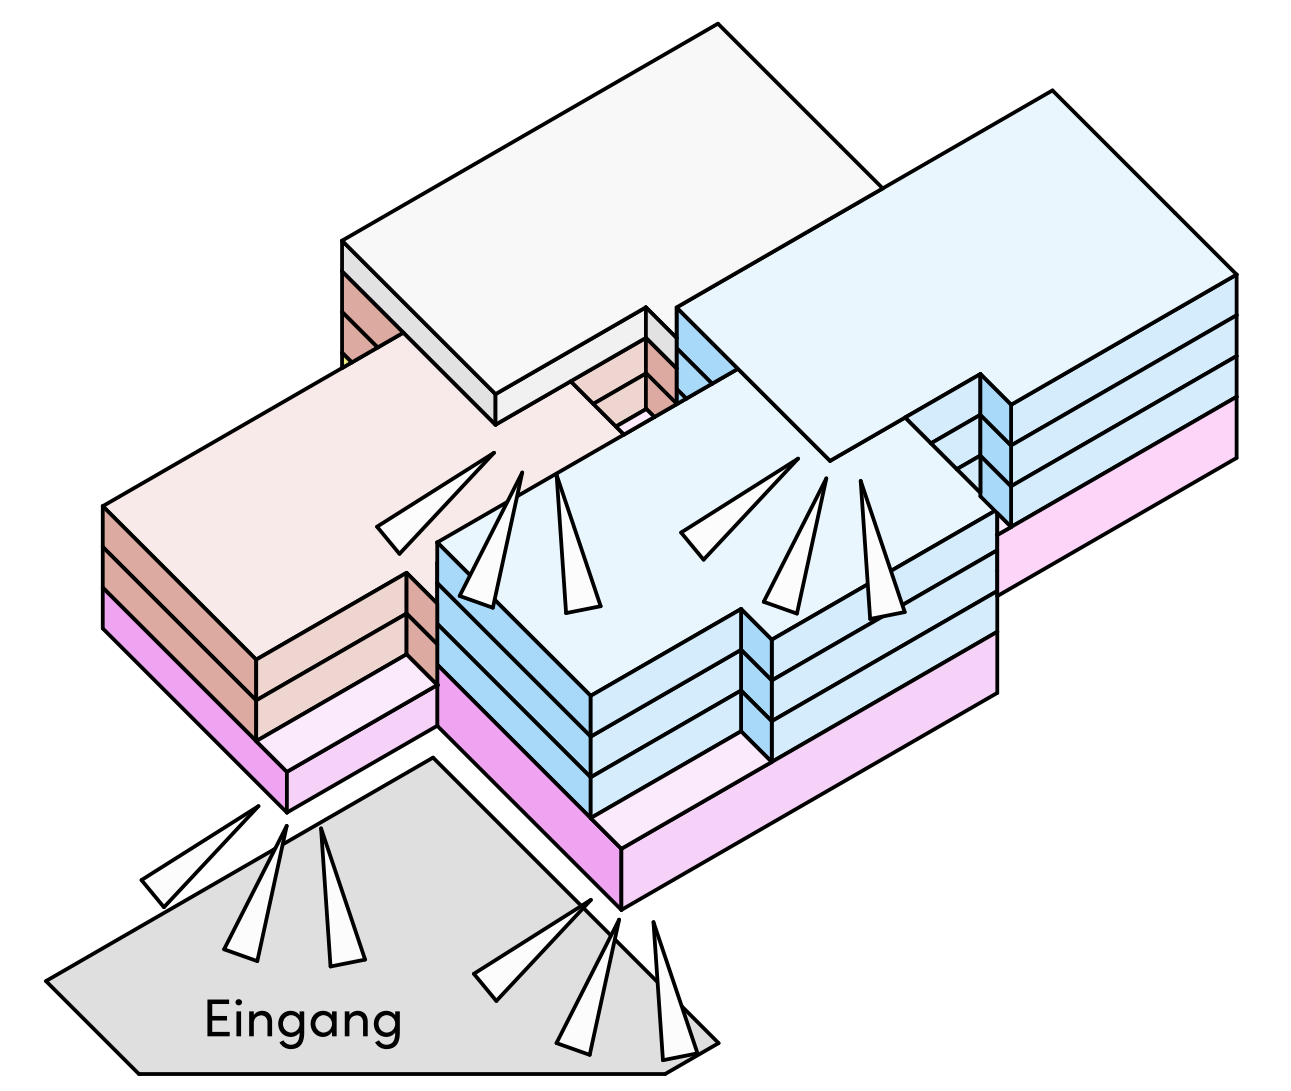


Einschnitte I bilden einladende Gesten zum Vorplatz

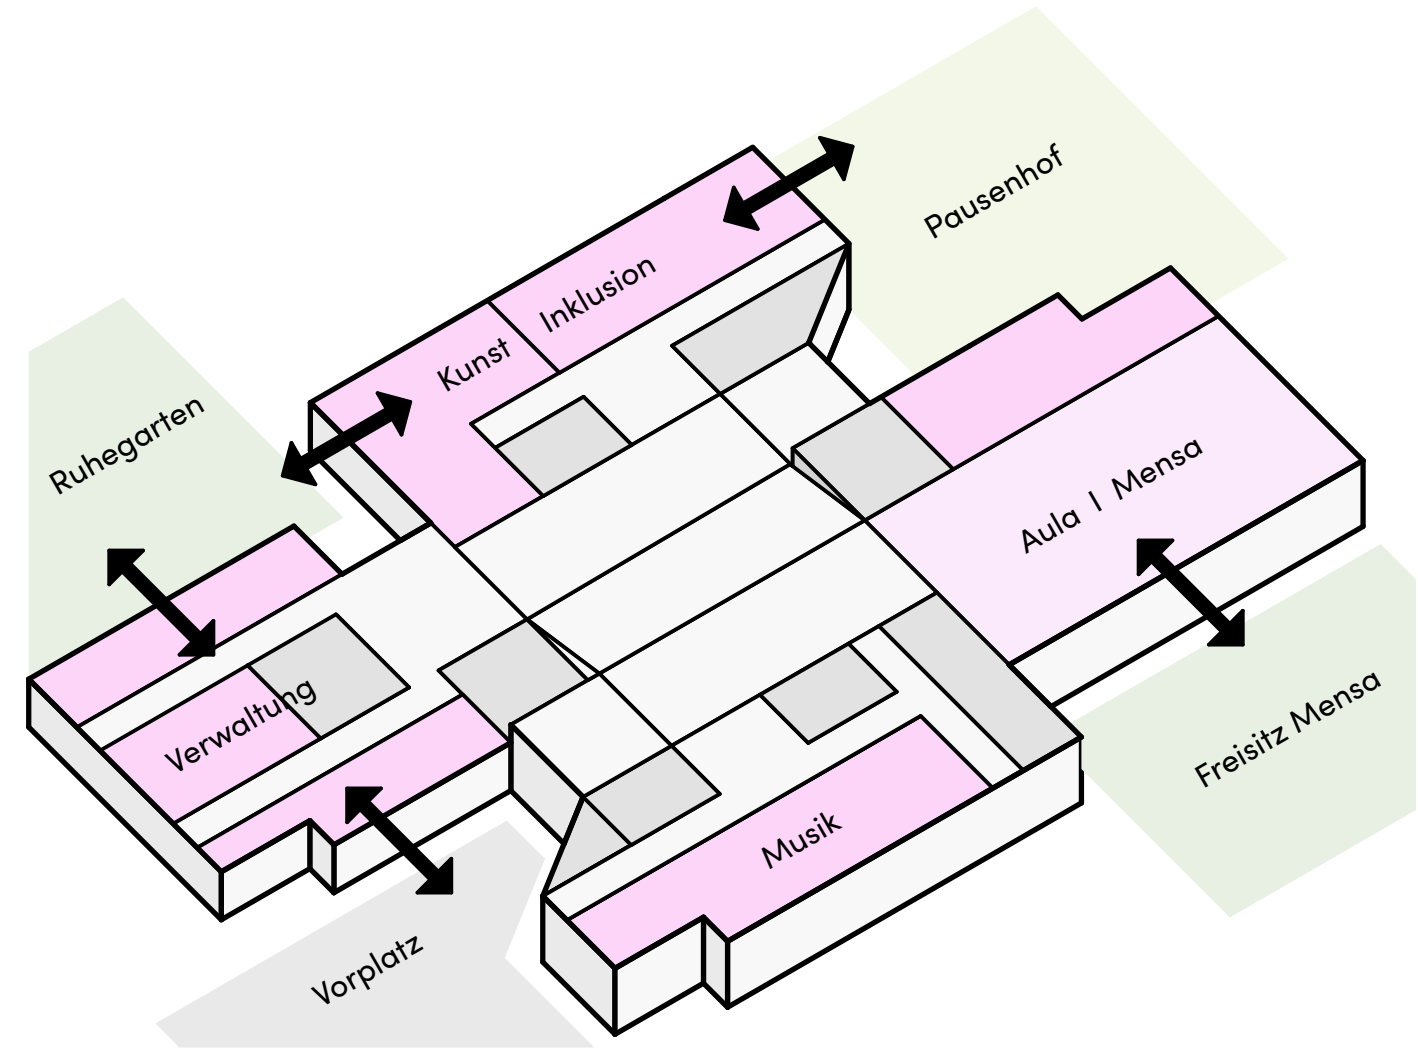


Übersicht Funktionen I Erdgeschoss

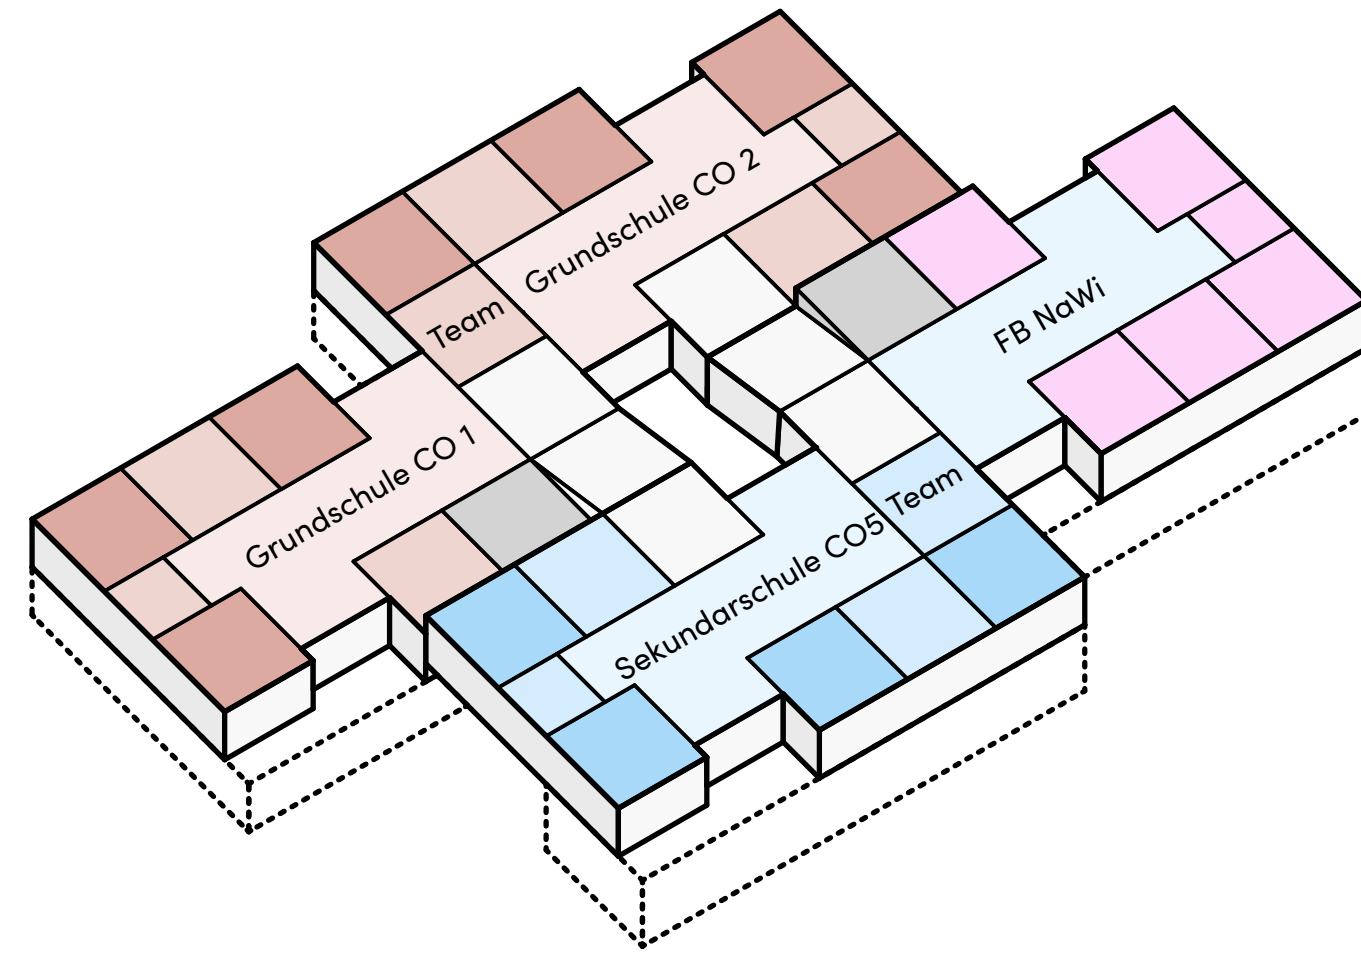

1. Obergeschoss

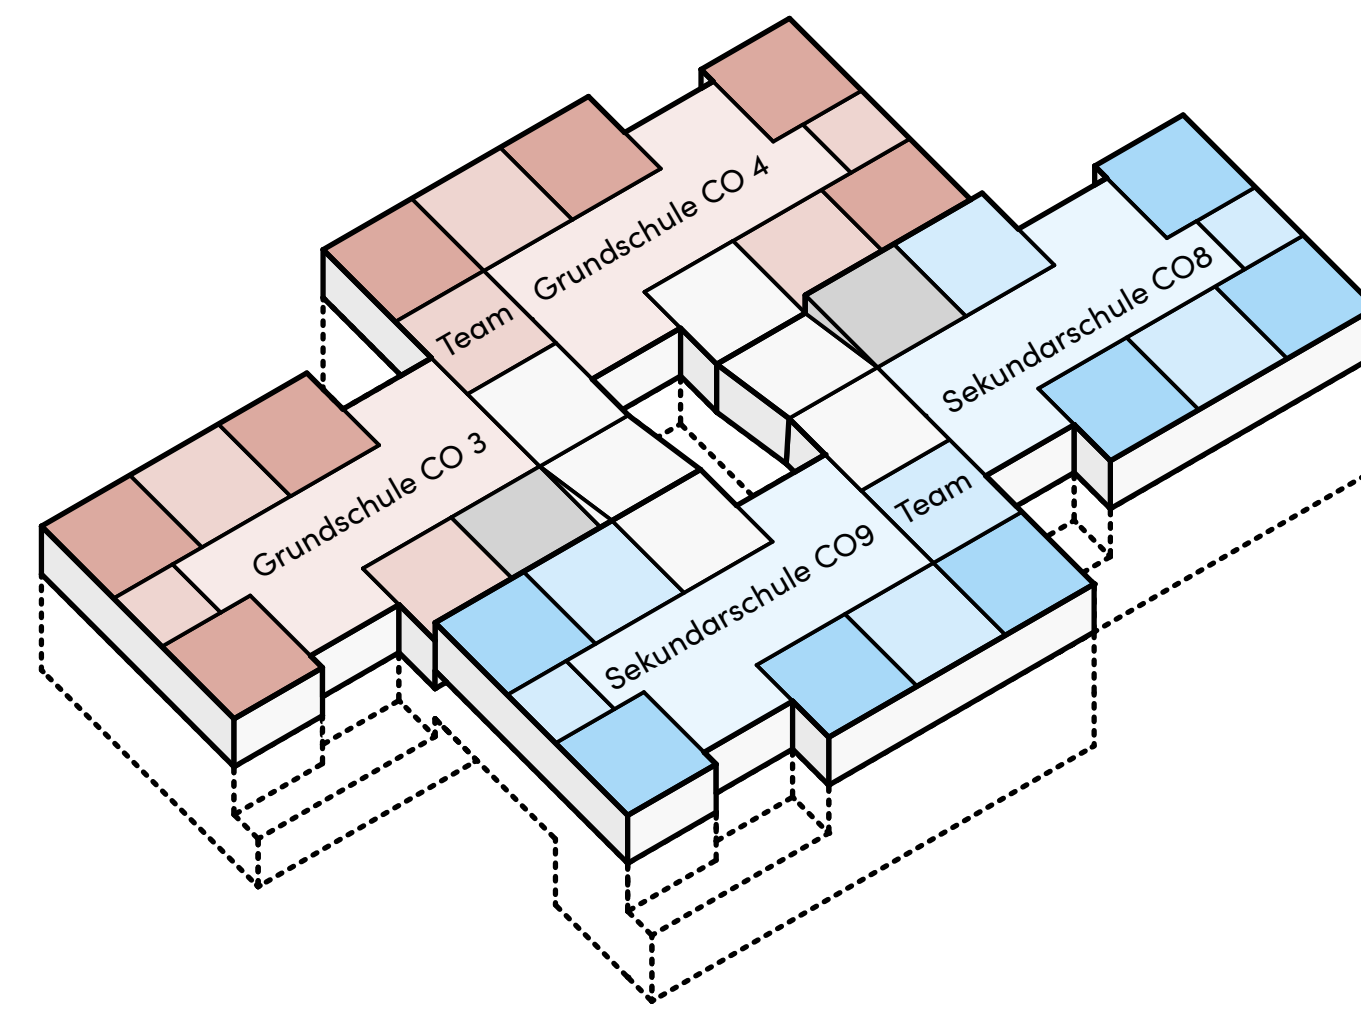


2. Obergeschoss

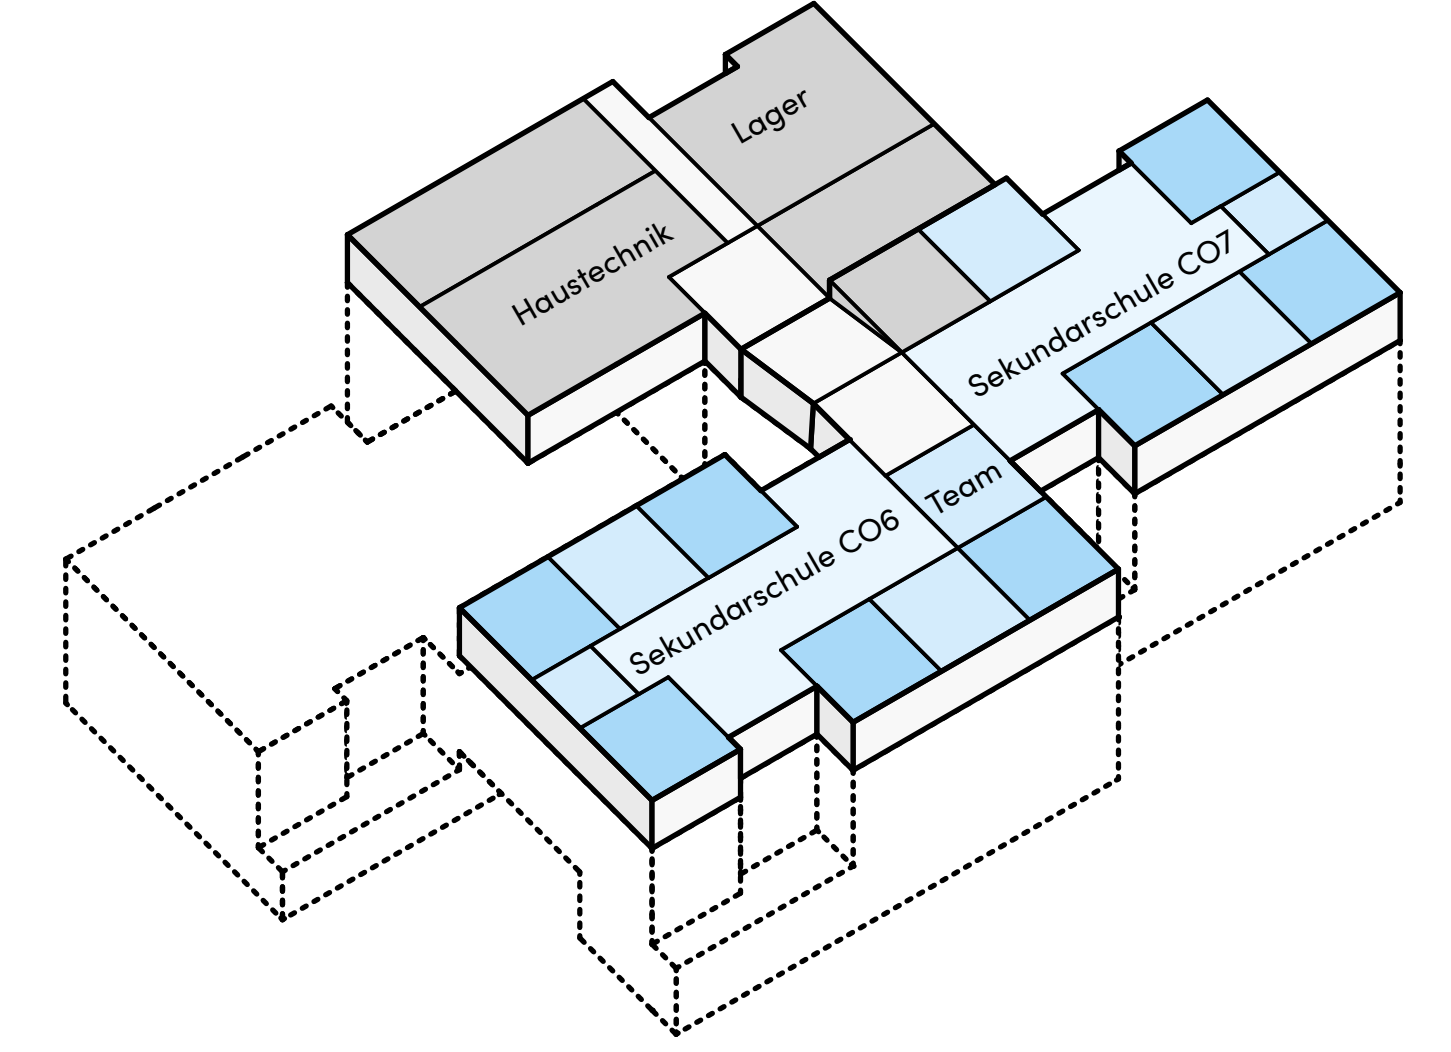


3. Obergeschoss



Grundriss 2.OG I Maßstab 1:200

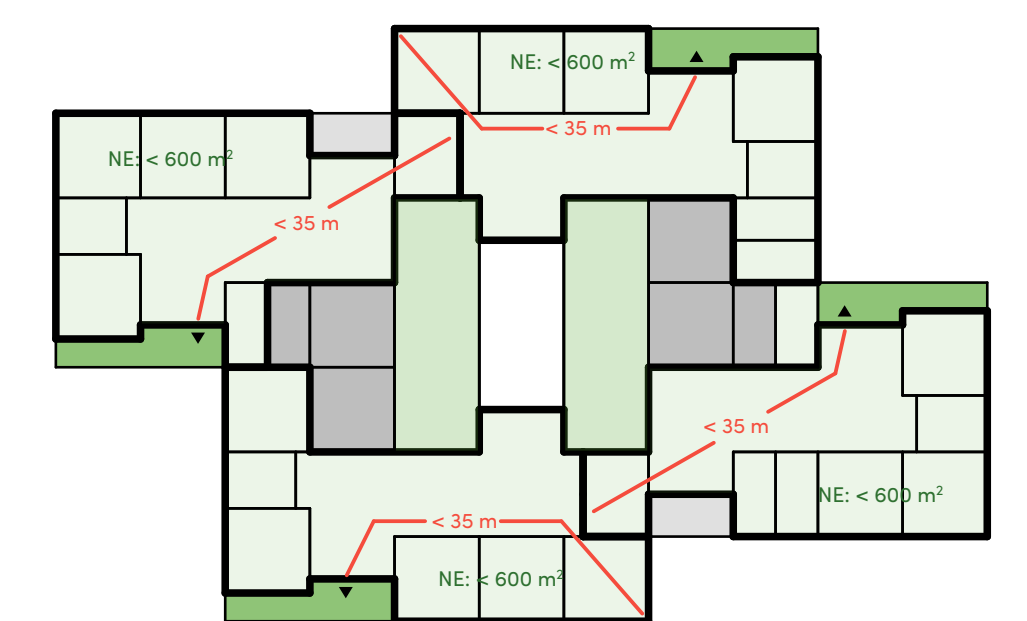

Brandschutz I Maßstab 1:750

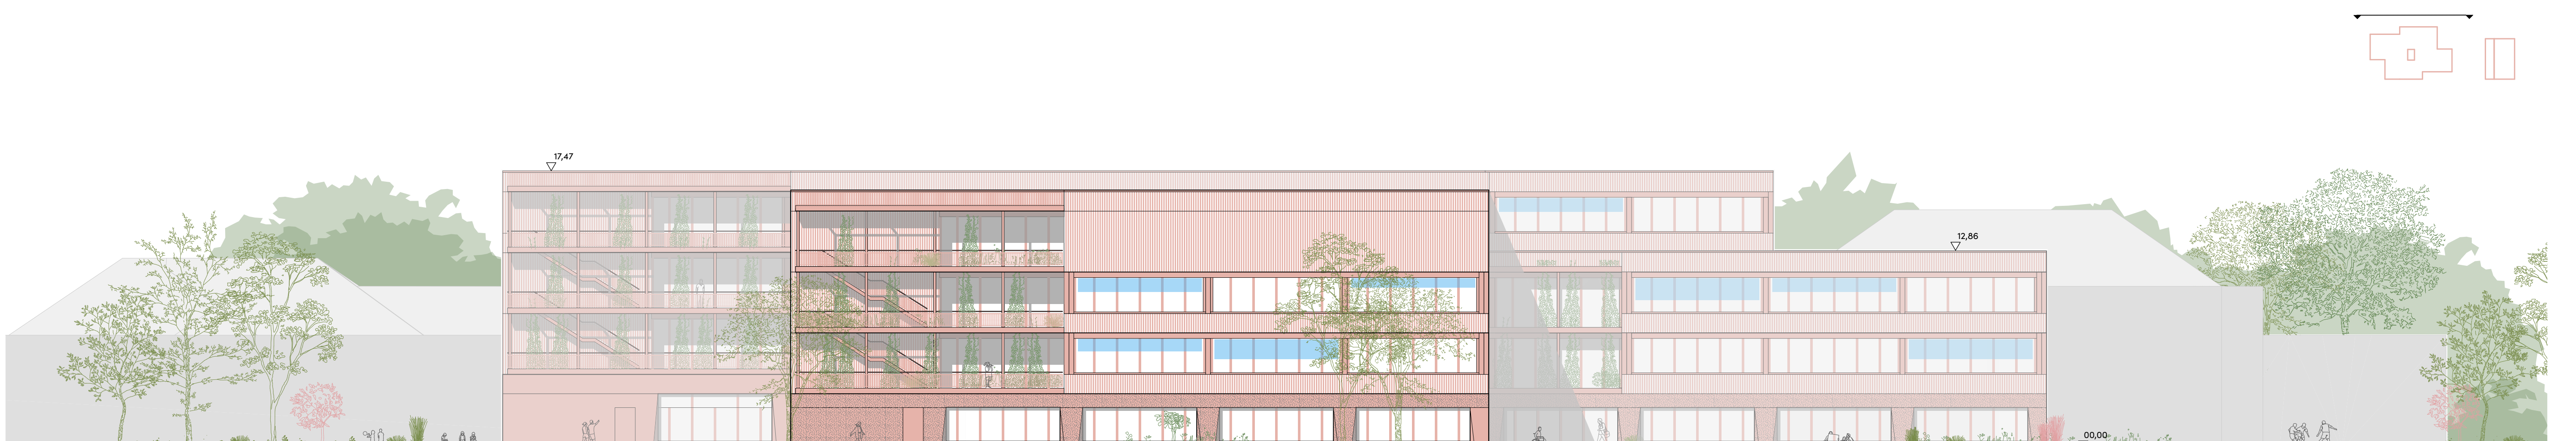

Schule Ansicht Nord I Maßstab 1:200