




Grundriss 3.OG | Maßstab 1:200

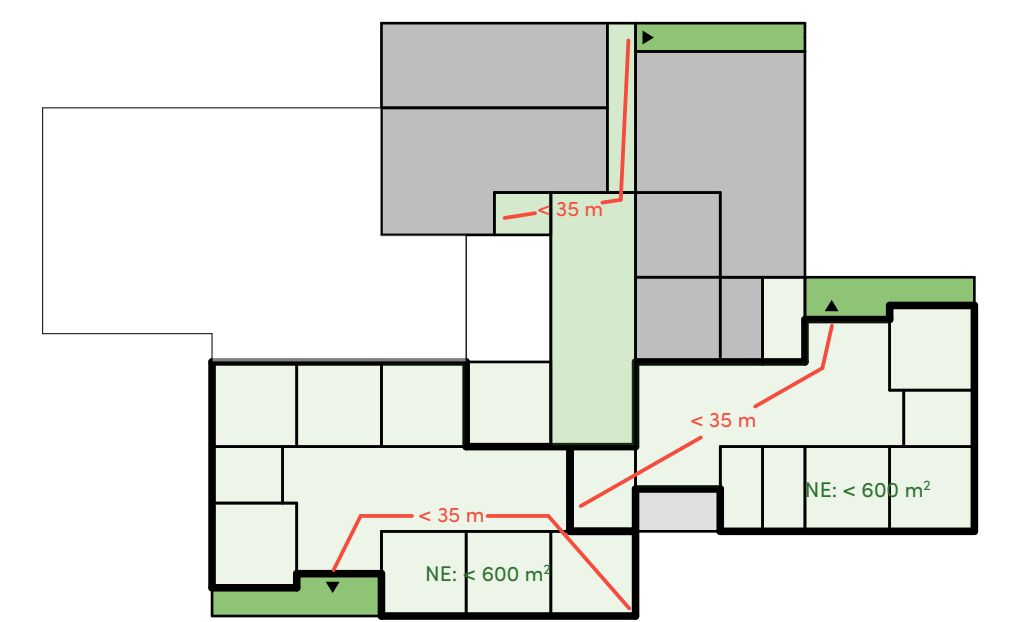

Brandschutz | Maßstab 1:750

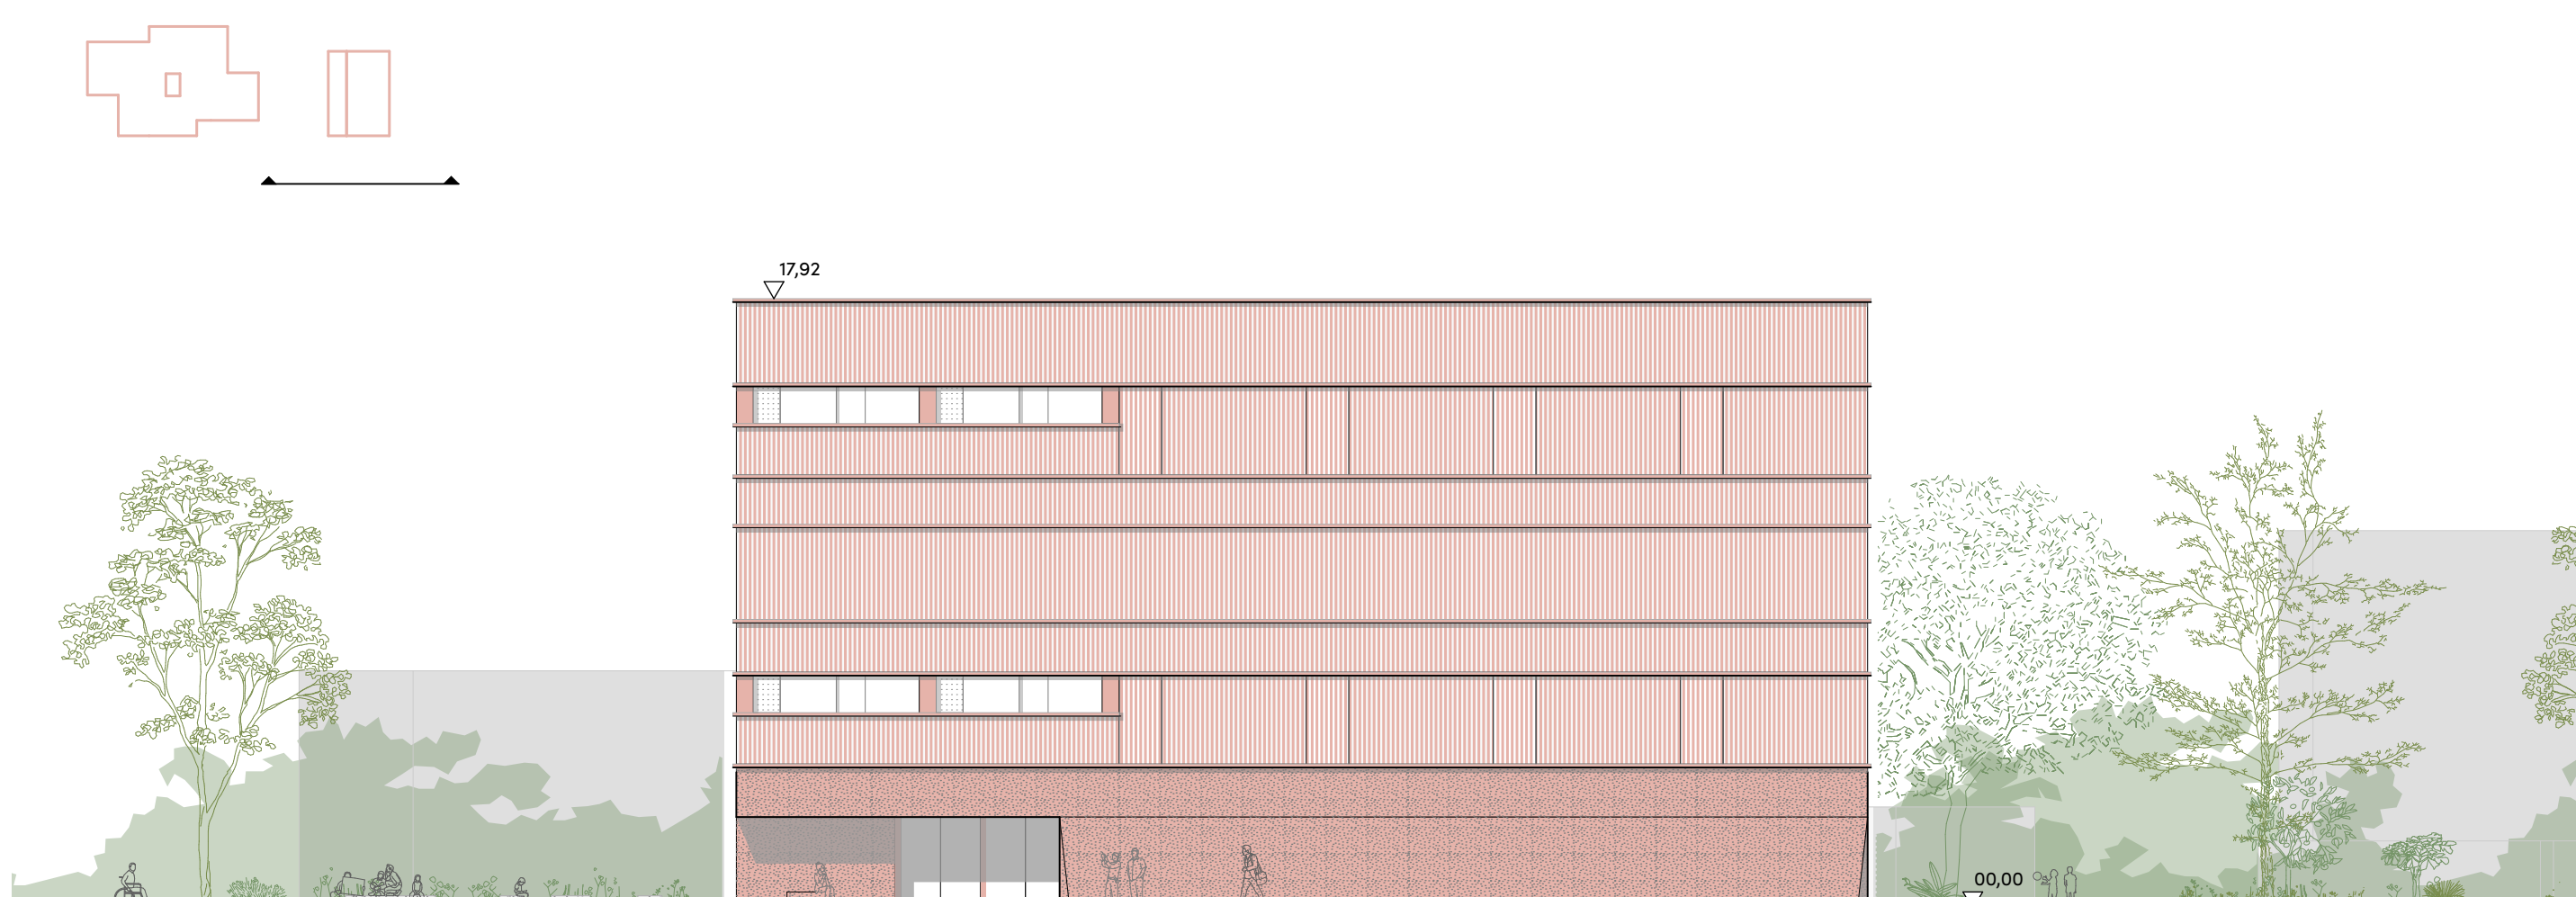

Sport Ansicht Süd | Maßstab 1:200

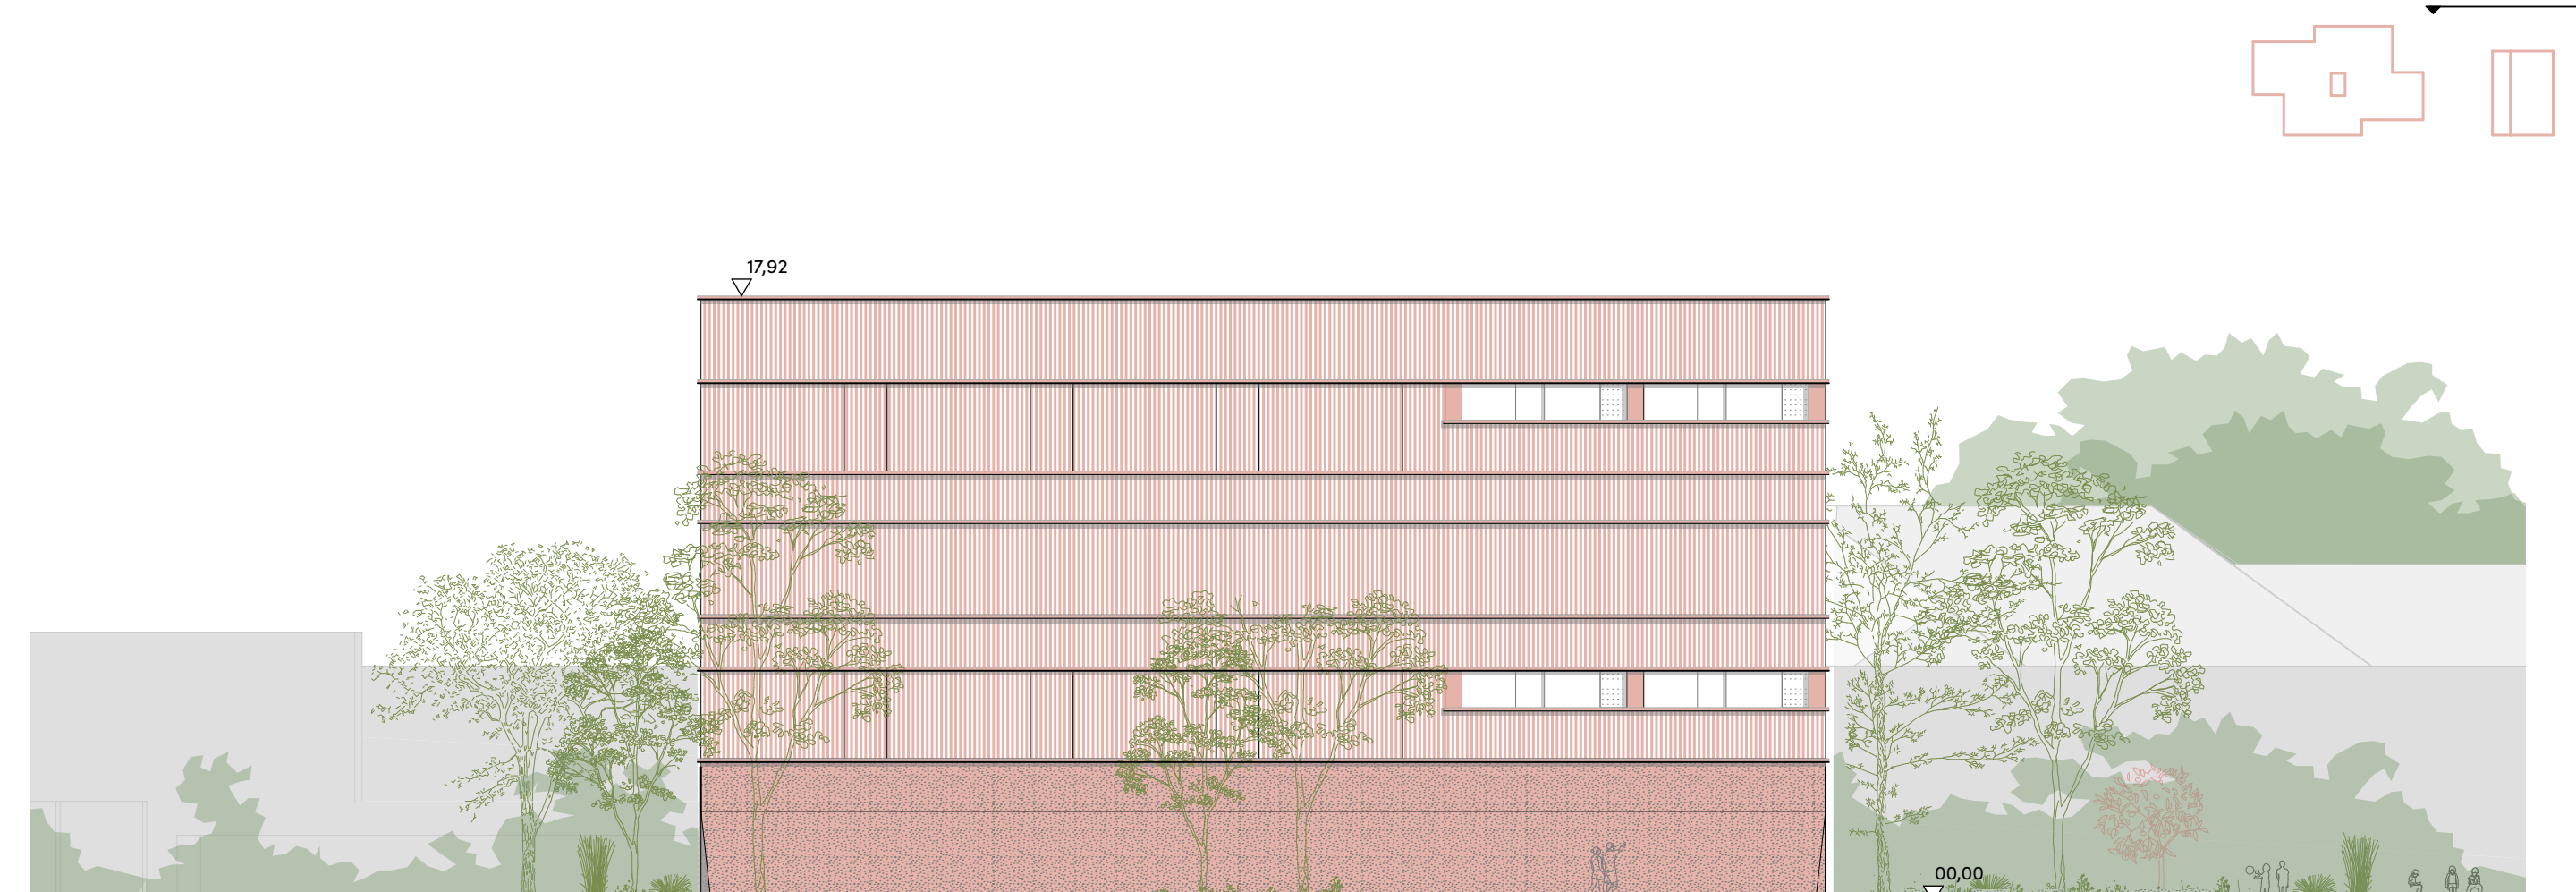

Sport Ansicht Nord | Maßstab 1:200