



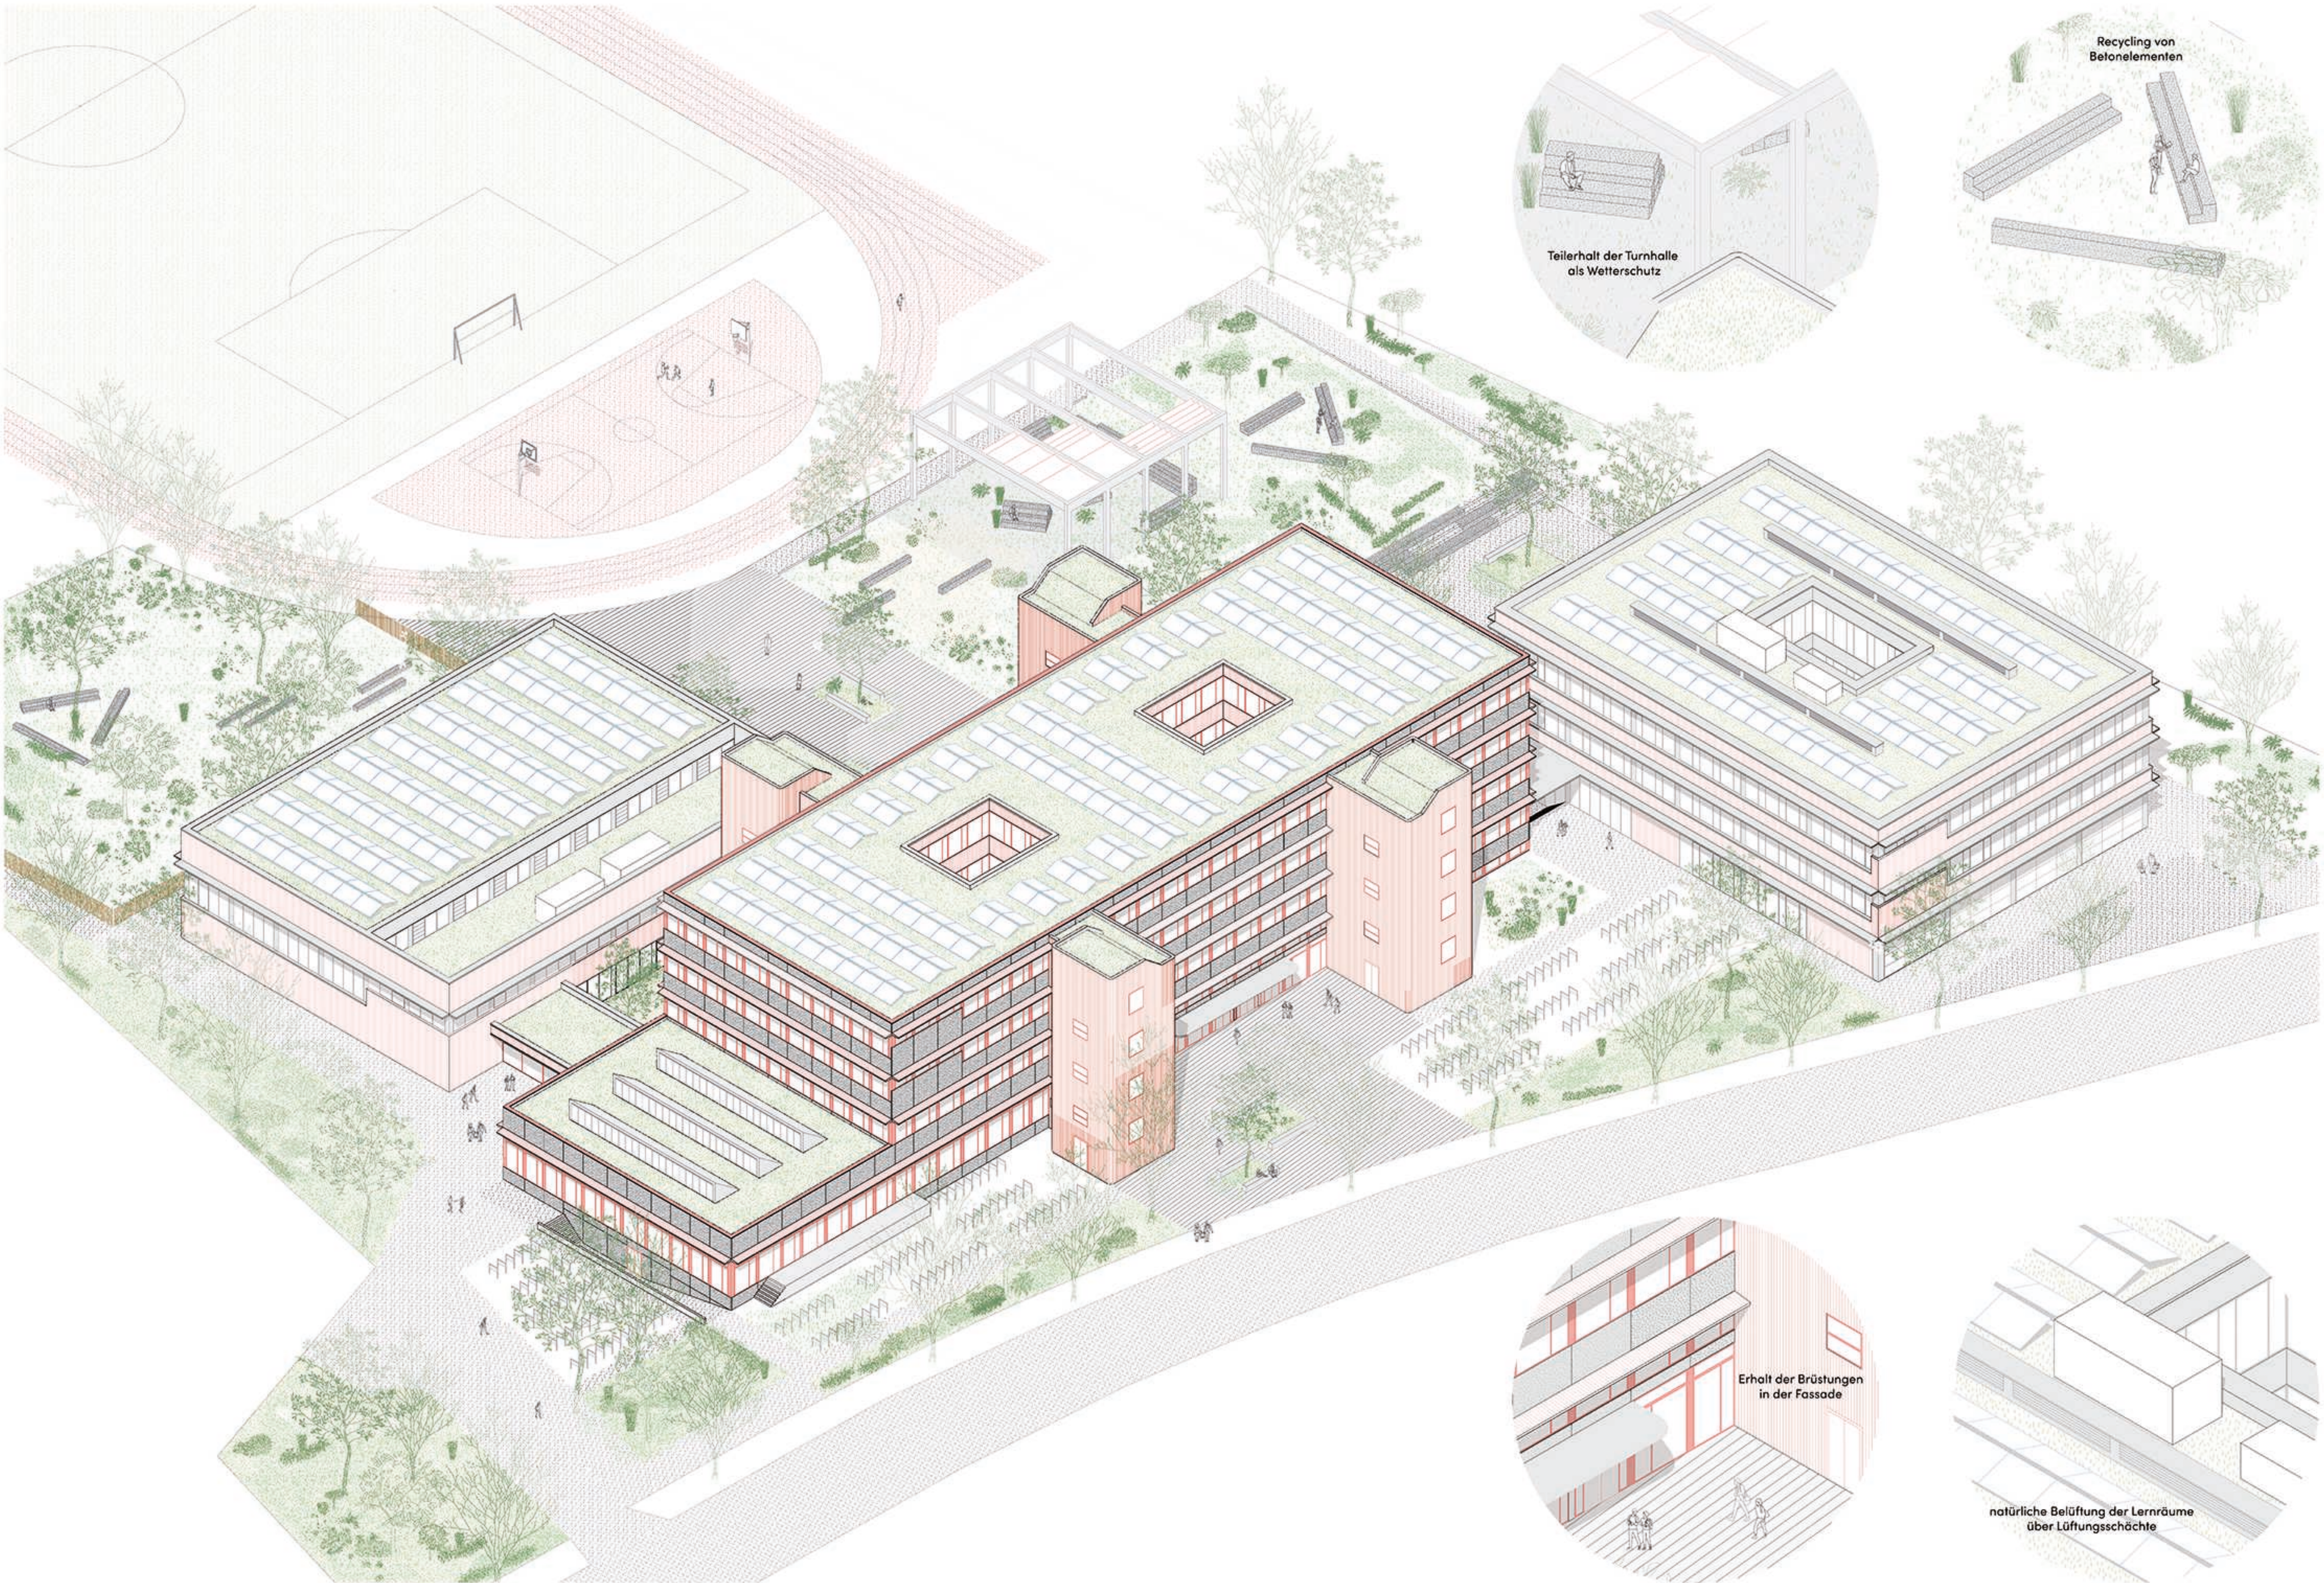

Darstellung Erweiterungskonzept und Nachhaltigkeitsstrategien | Das Hauptgebäude wird durch zwei Baukörper ergänzt. Das neue Ensemble orientiert sich zur Straße und fasst einen weitläufigen Freiraum im Rückraum.

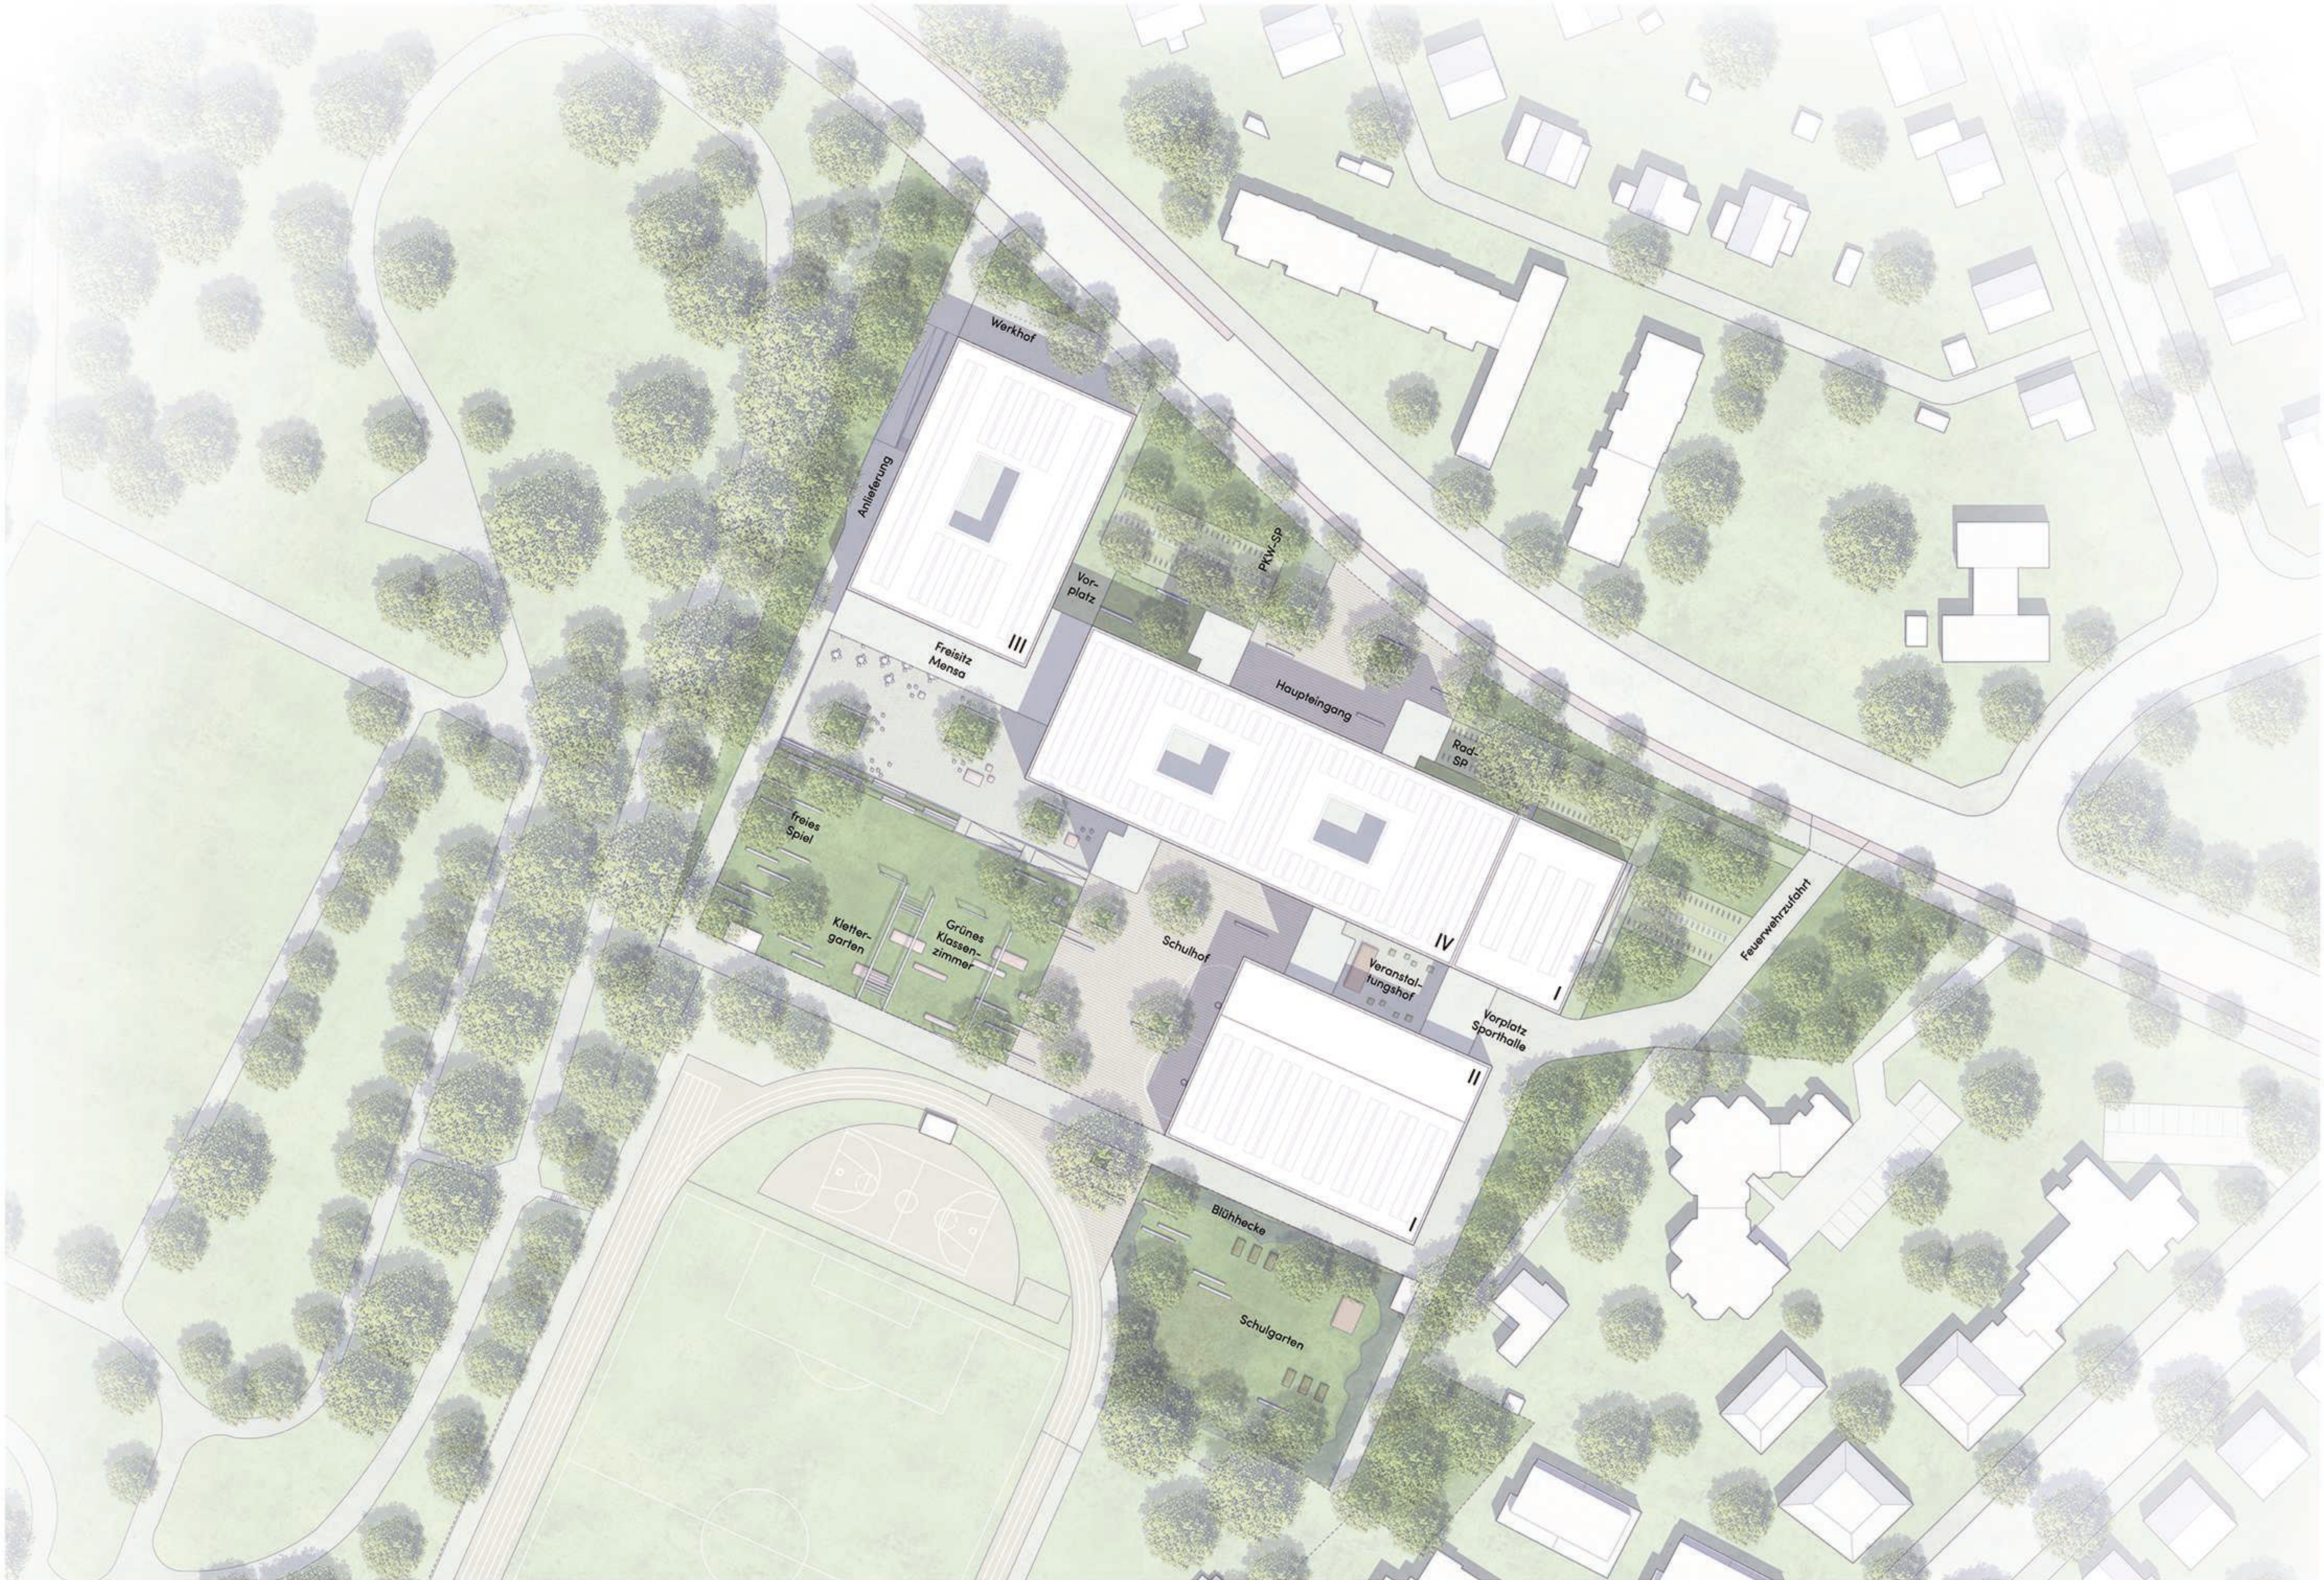

Lageplan | Maßstab 1:500