


Ansicht Nord | Maßstab 1:200

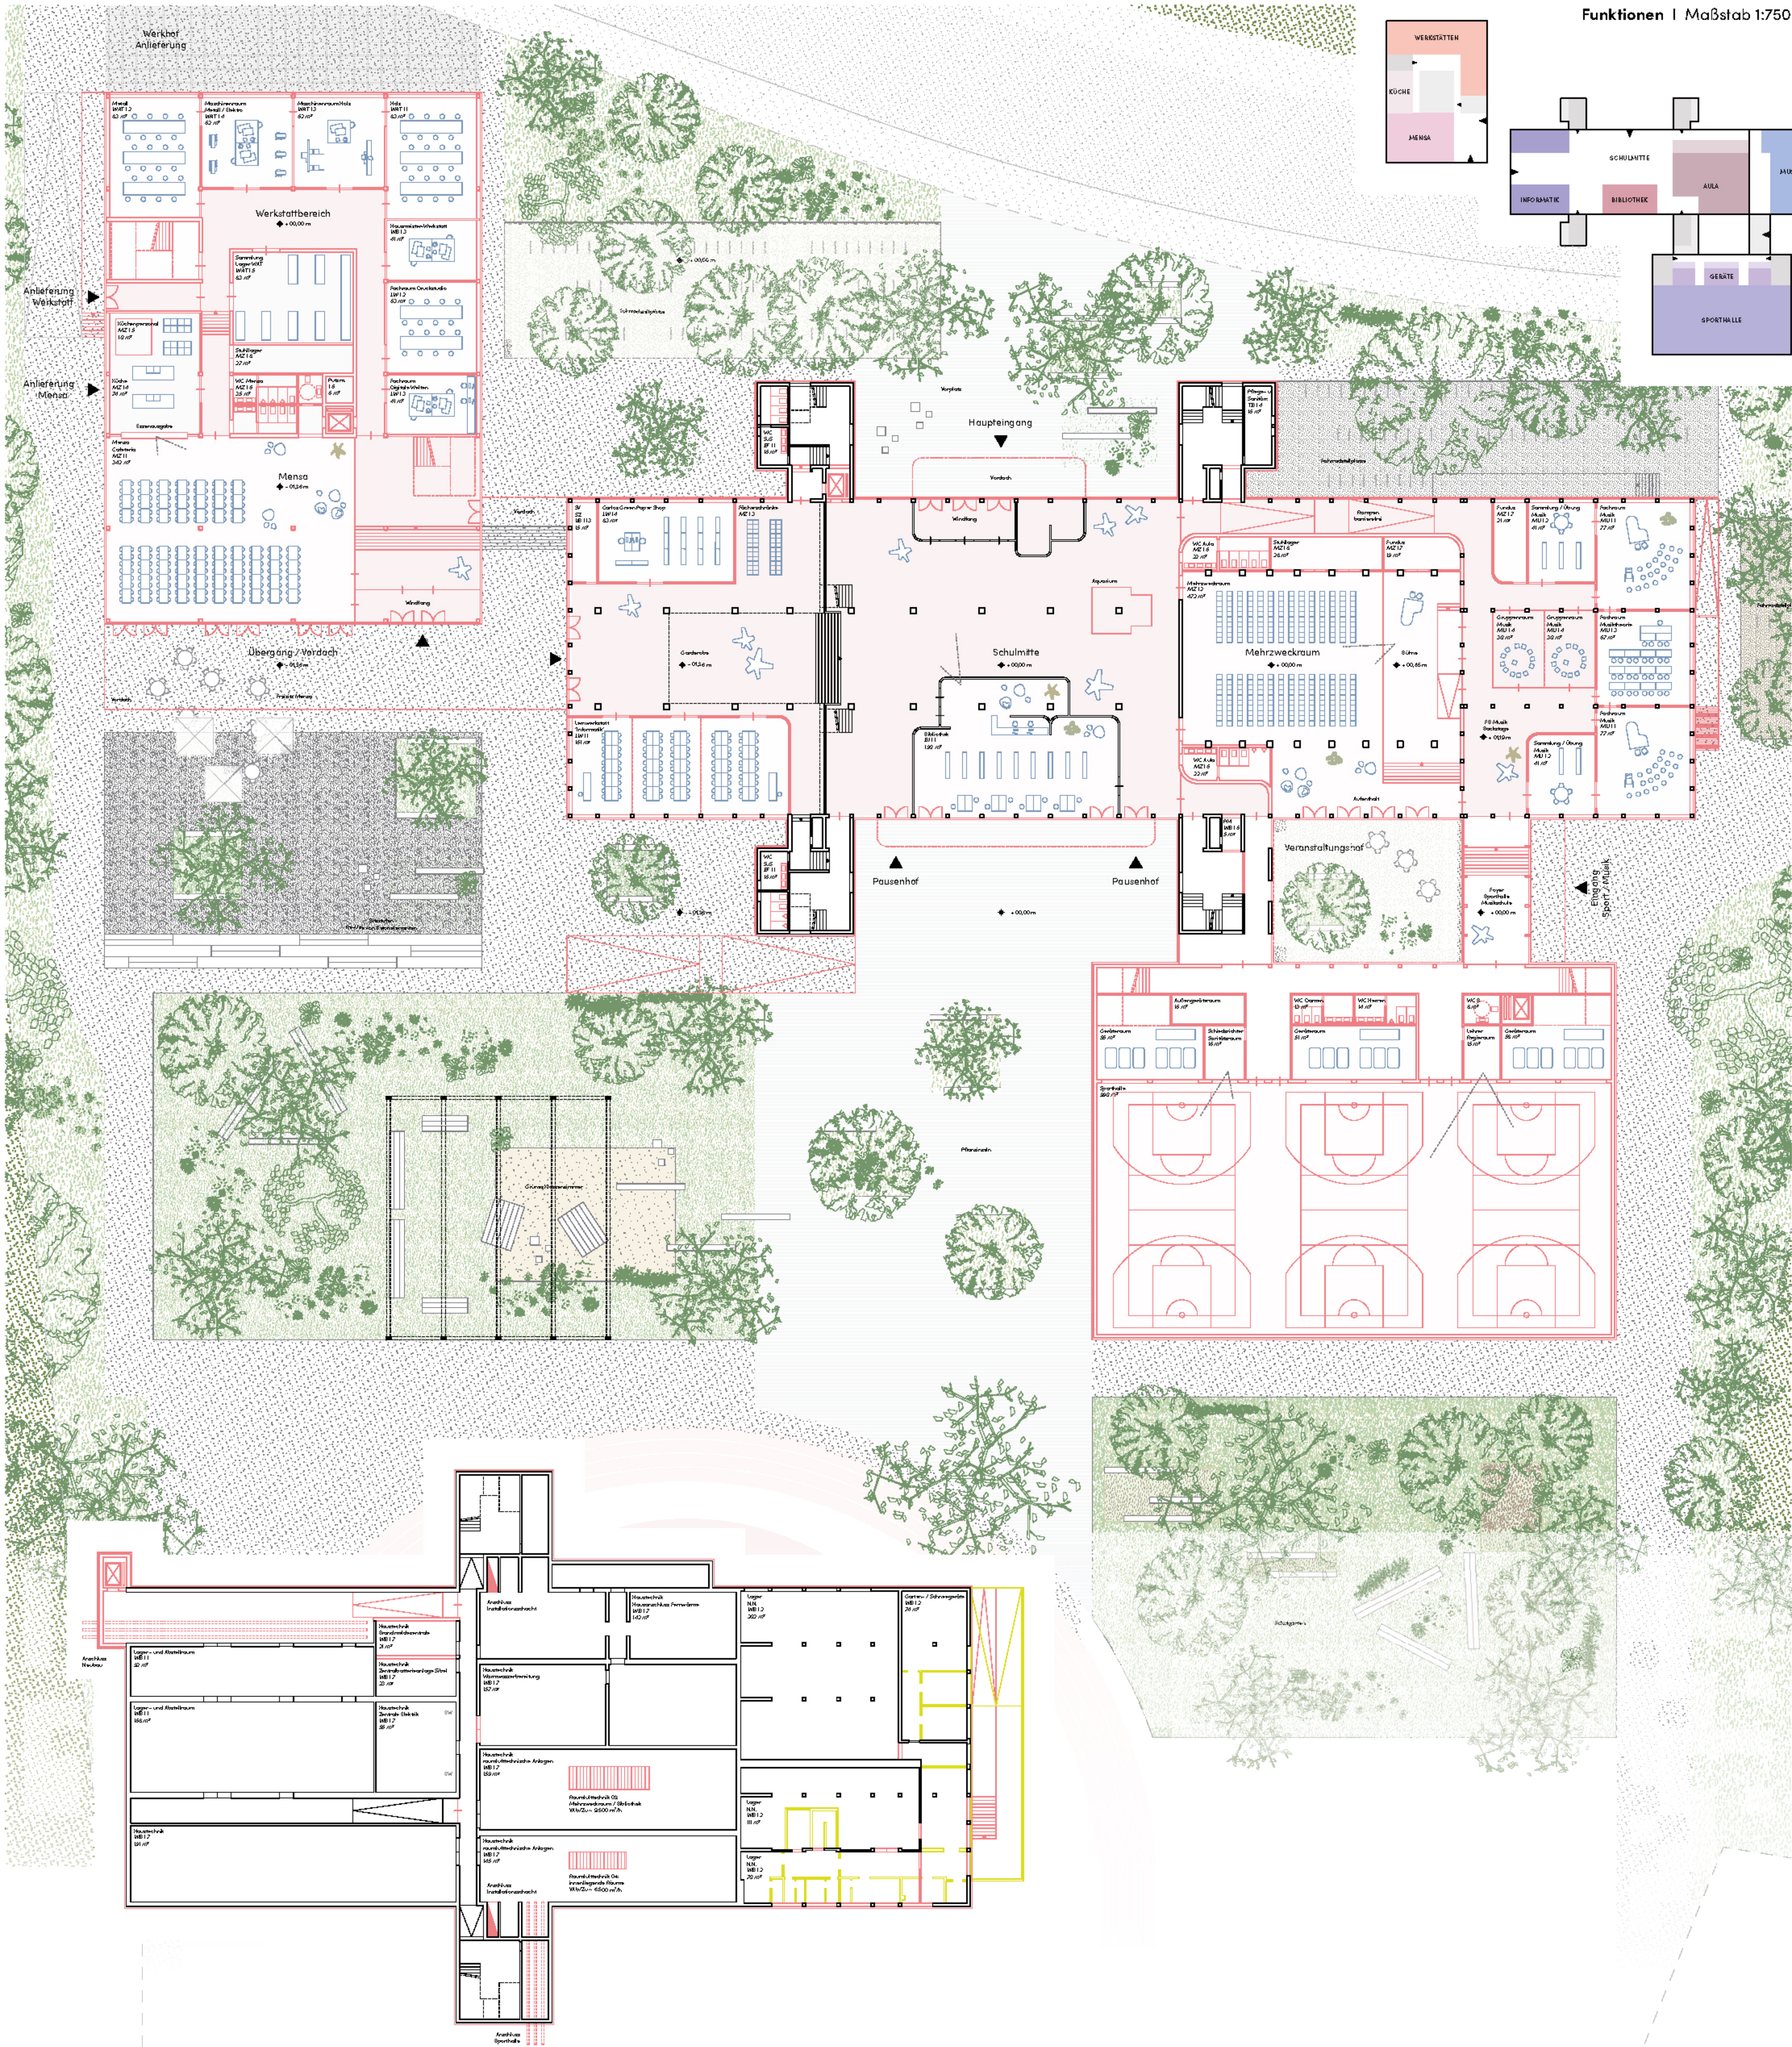

Grundriss UG | Maßstab 1:200

Grundriss EG | Maßstab 1:200