



Ansicht Süd I Maßstab 1:200




Grundriss Galerie I Maßstab 1:200

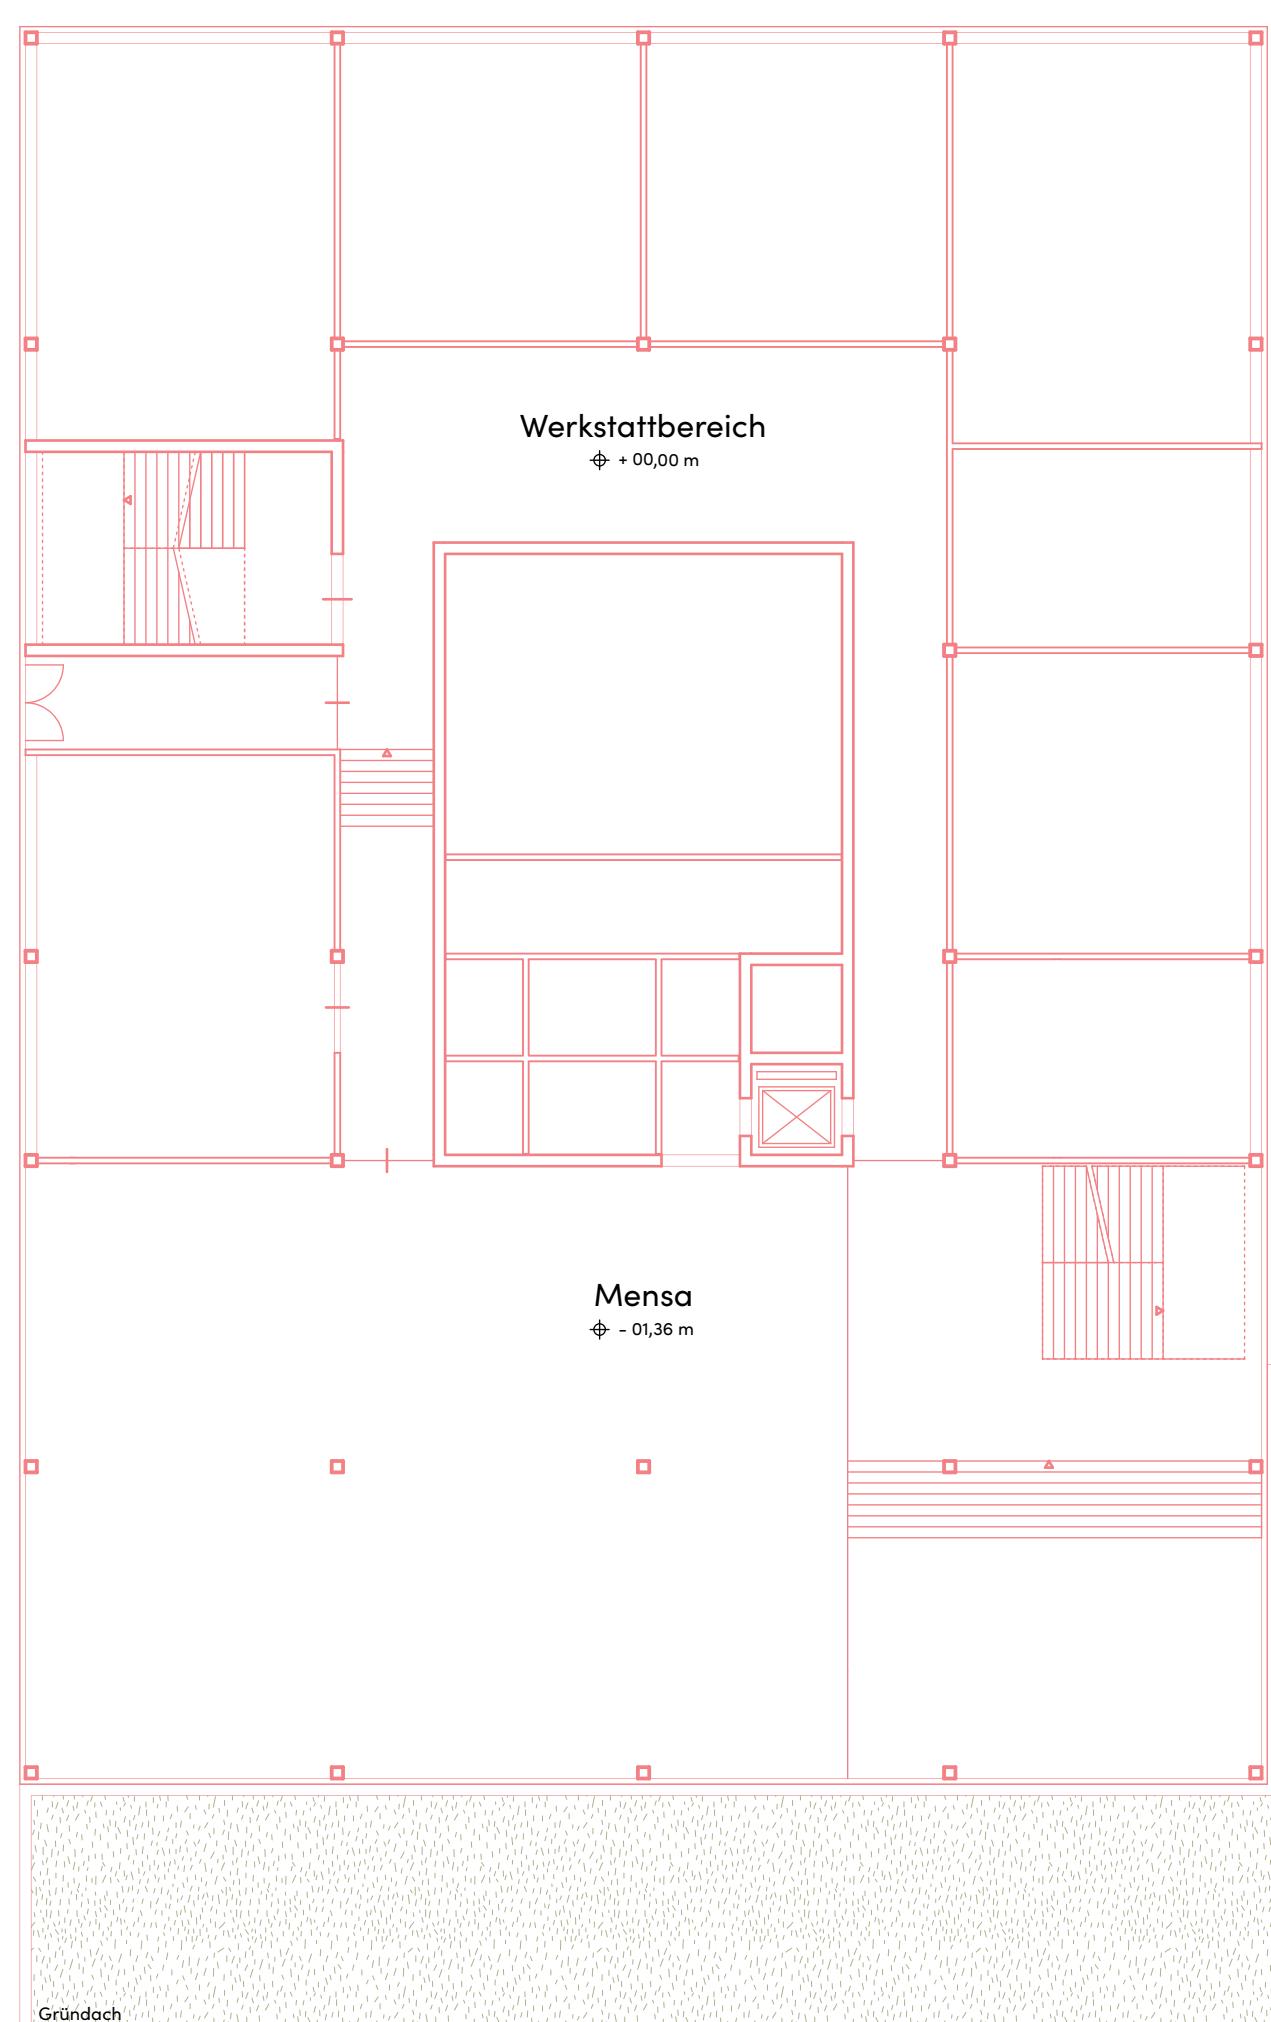


Brandschutz I Maßstab 1:750

 

Funktionen I Maßstab 1:750

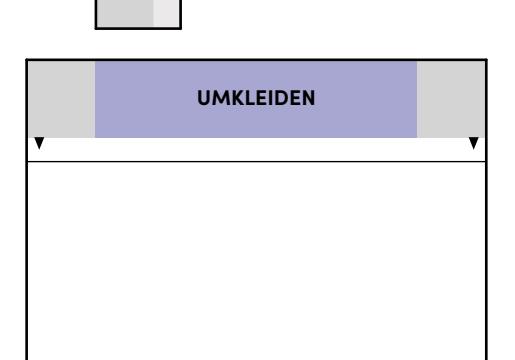

Übergangsraum I Die Gemeinschaftsbereiche bilden im Erdgeschoss die Verbindung zwischen Neubau und Bestand.

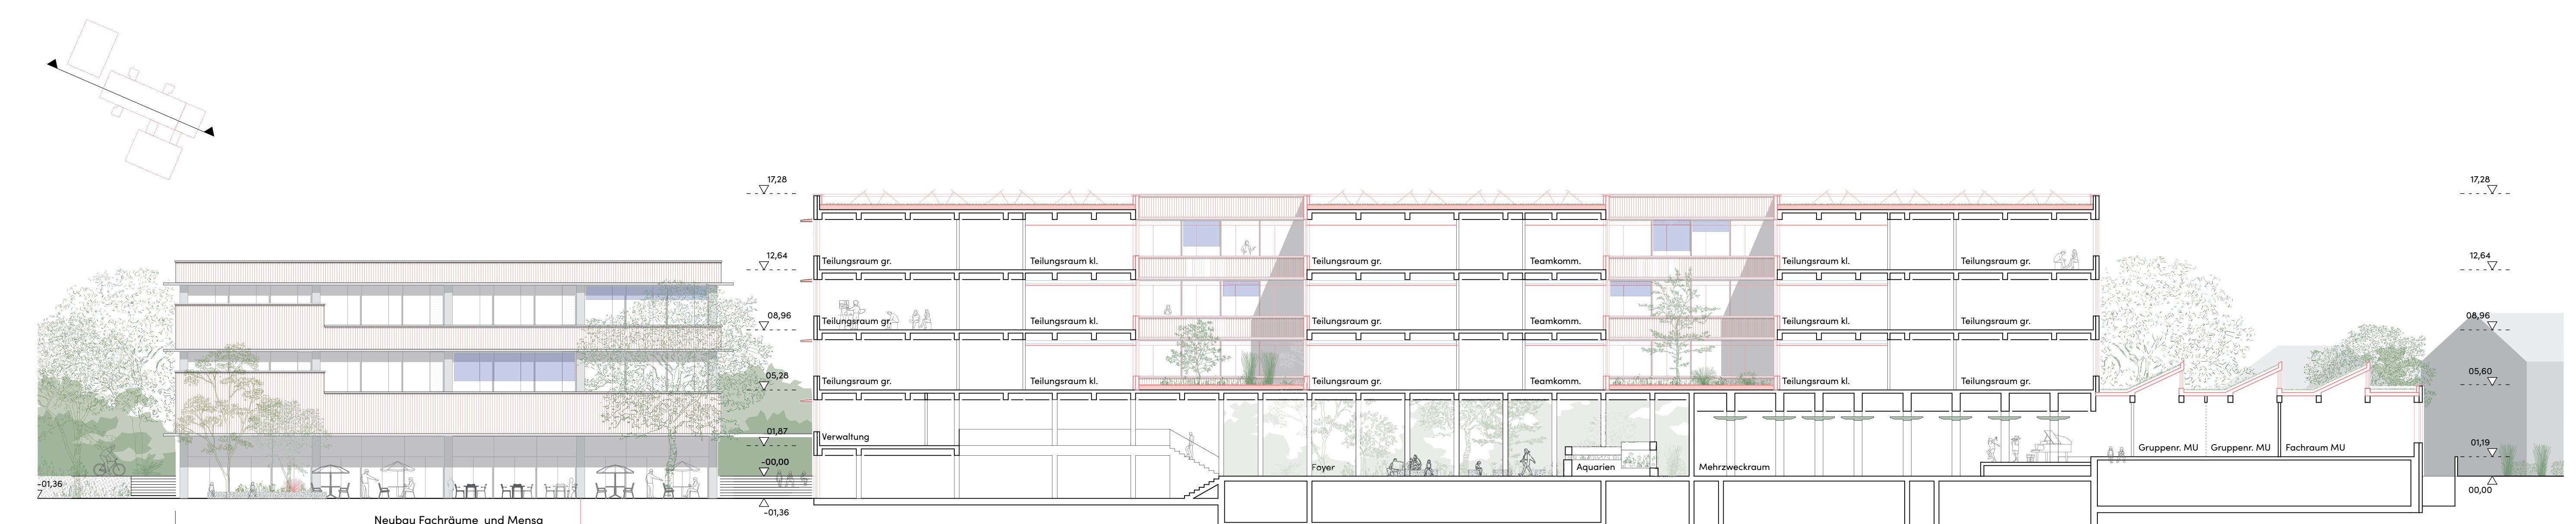

Schnitt Hauptgebäude I Maßstab 1:200