

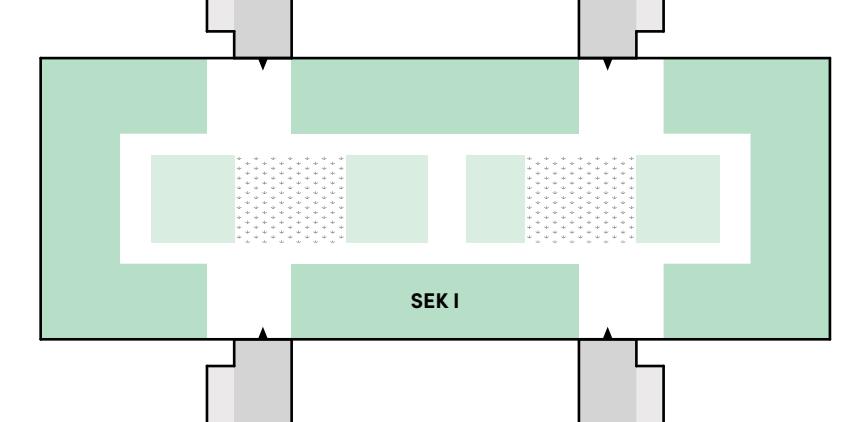
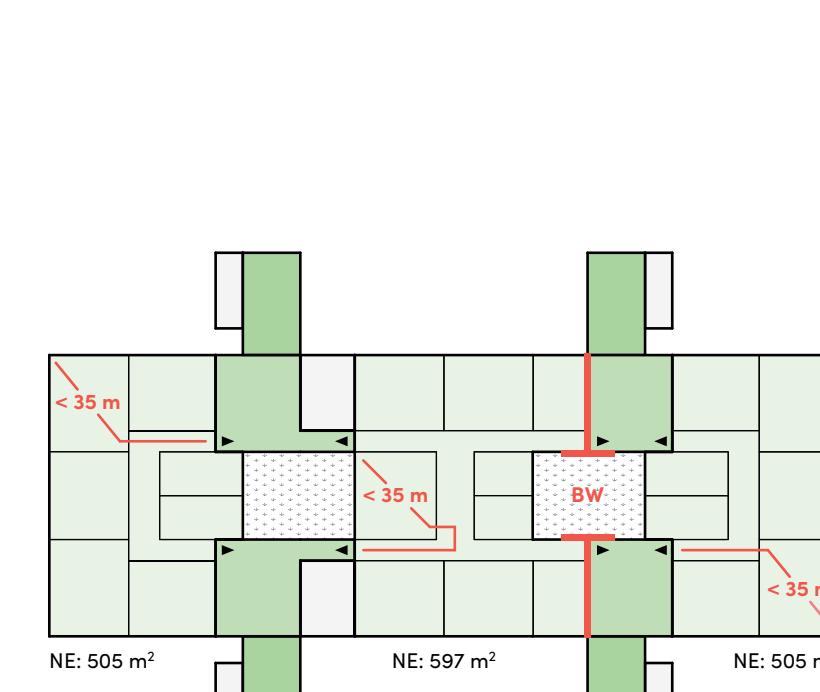




Ansicht Ost | Maßstab 1:200

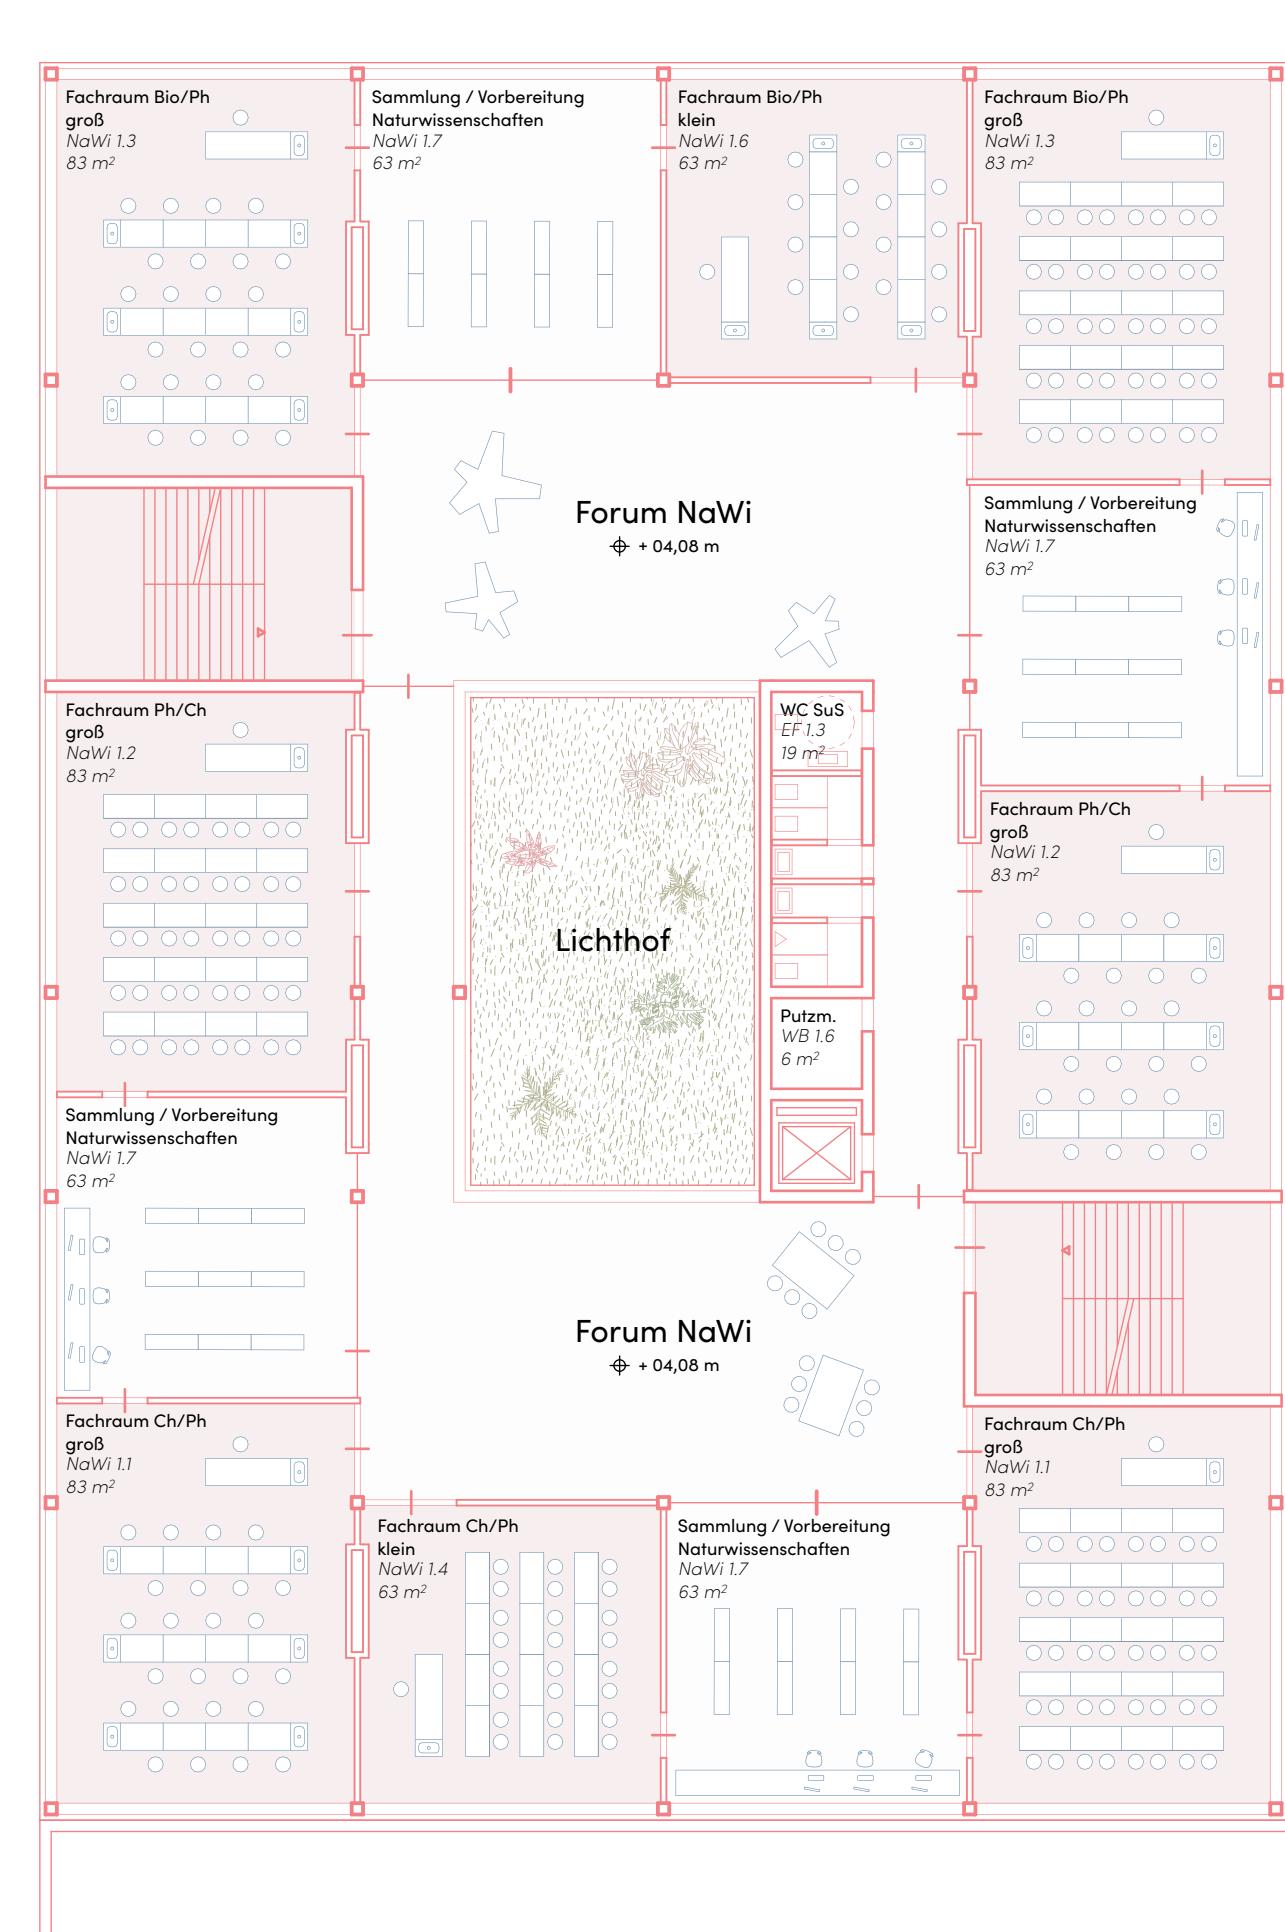

Grundriss 1.OG | Maßstab 1:200

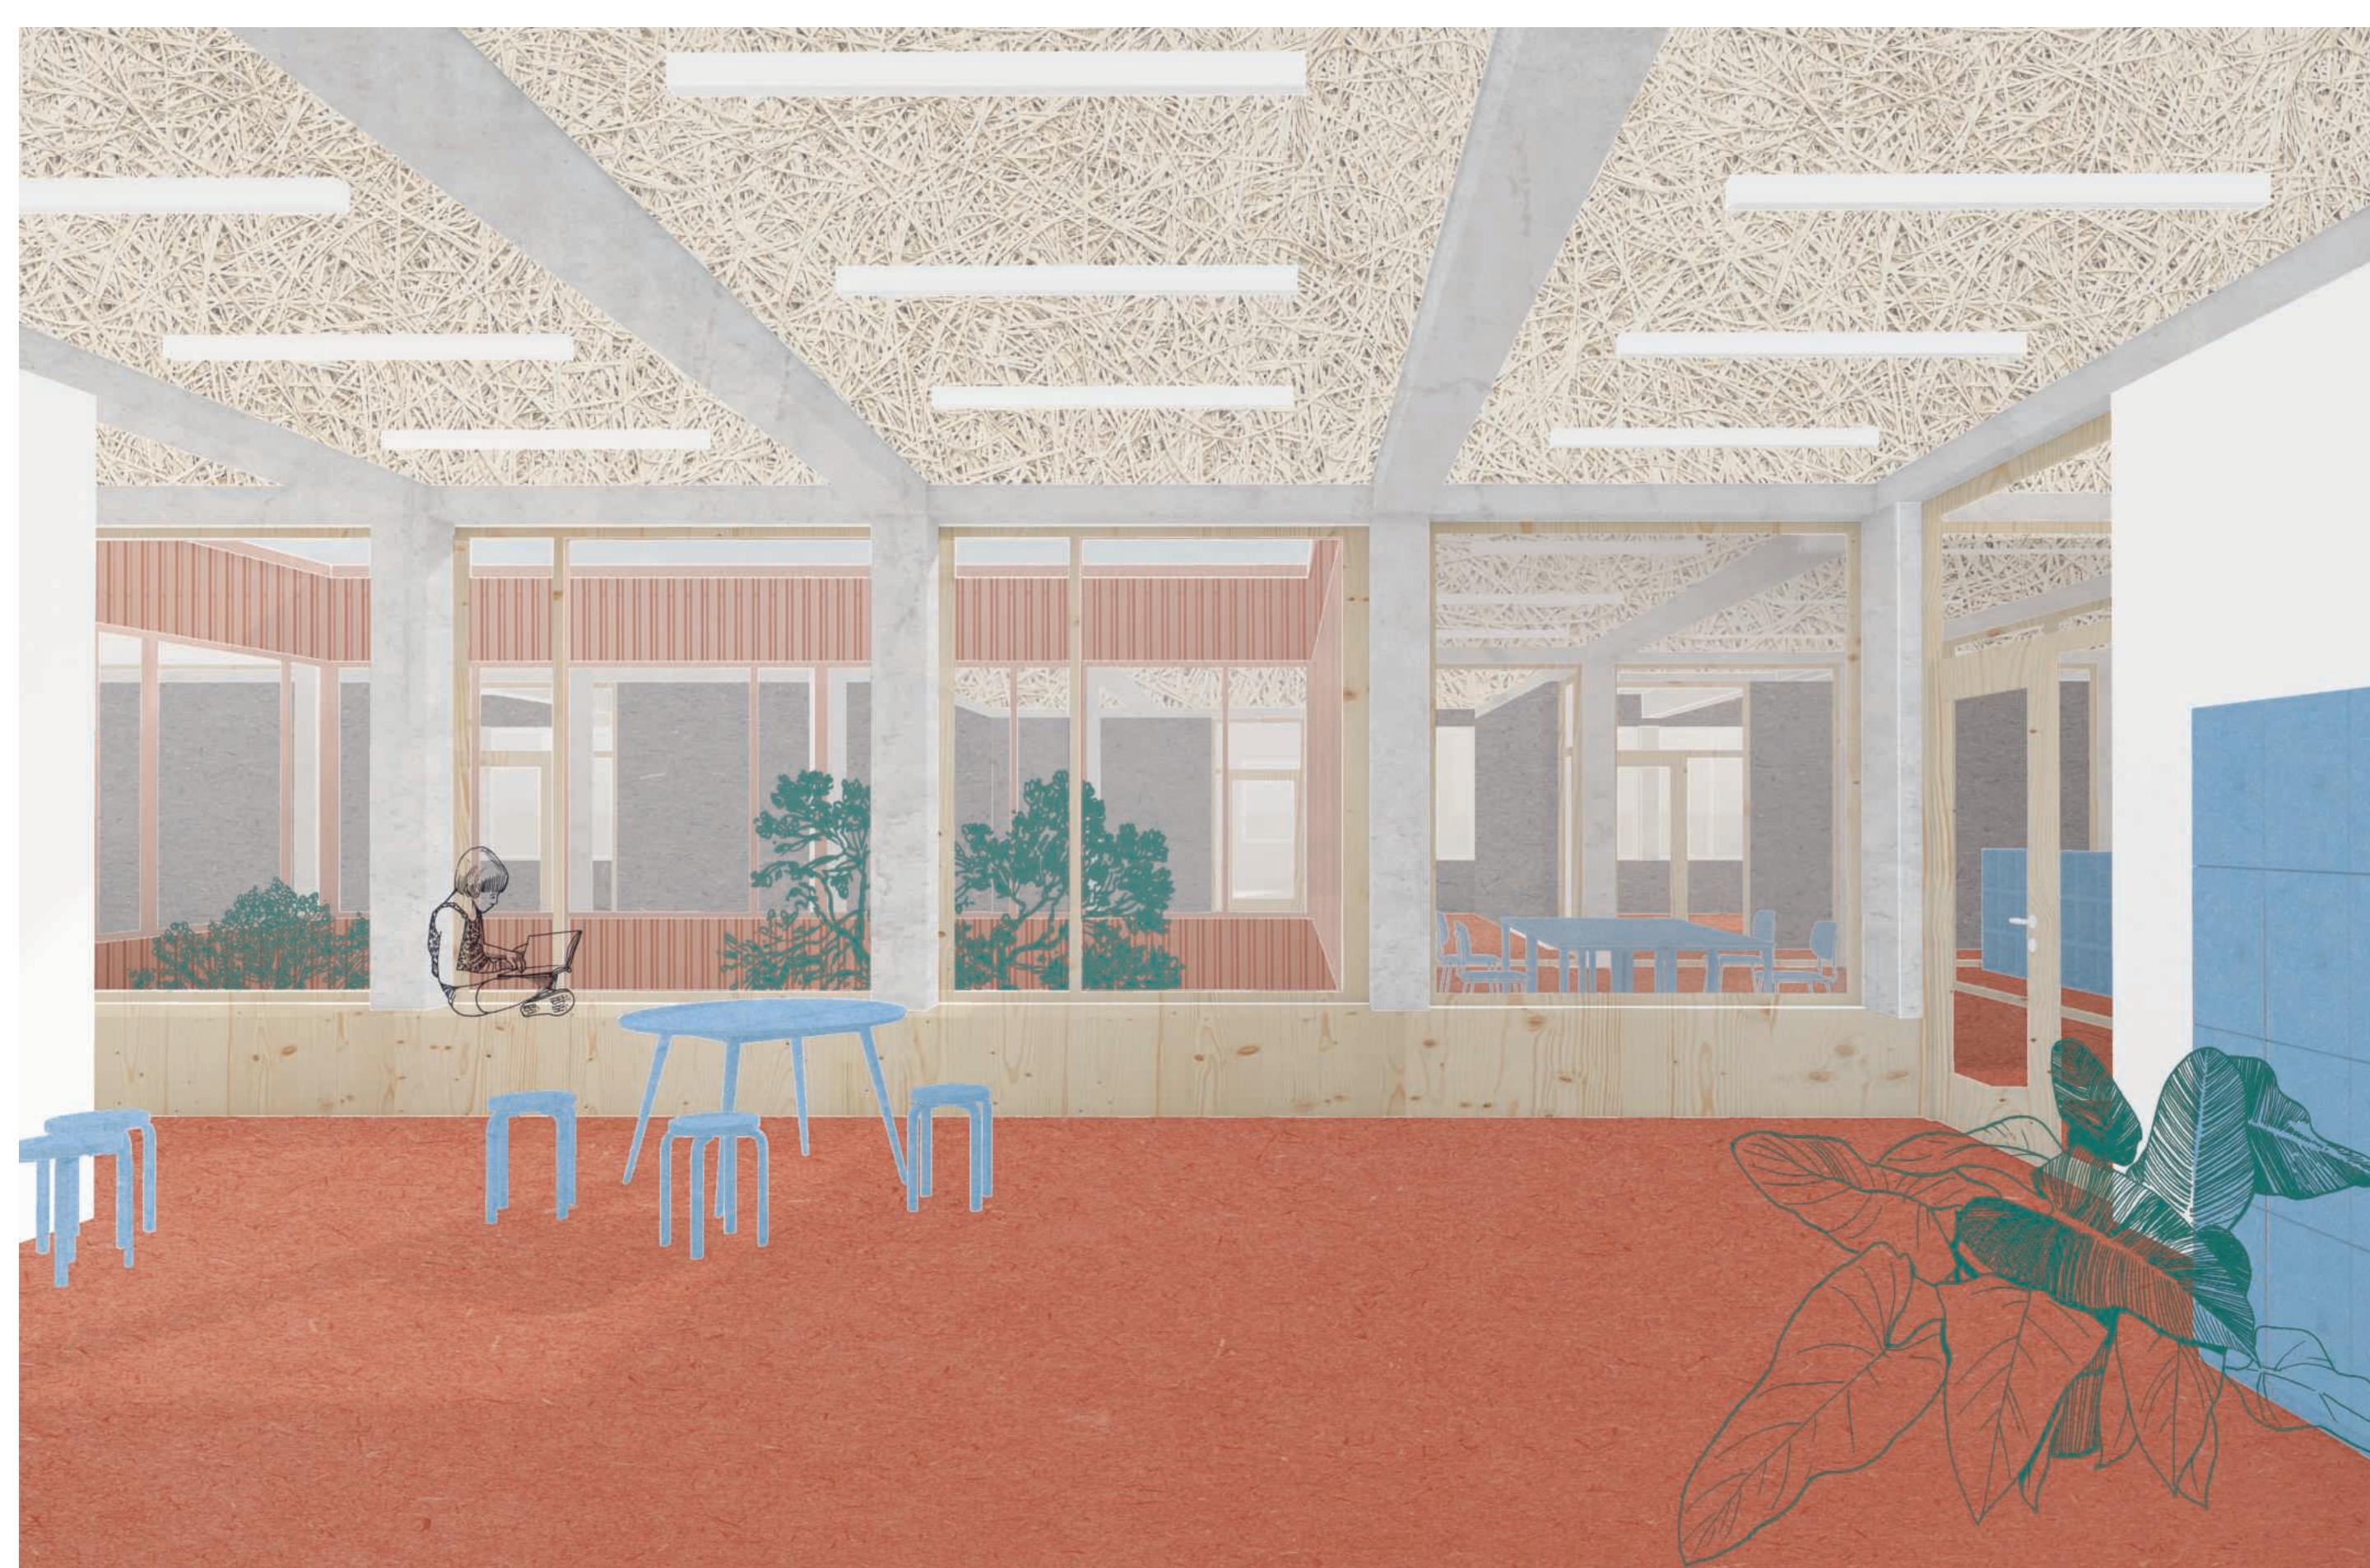

Mehrzweckraum | Der Mehrzweckraum wird gespiegelt und öffnet sich zu einem geschützten Veranstaltungshof.

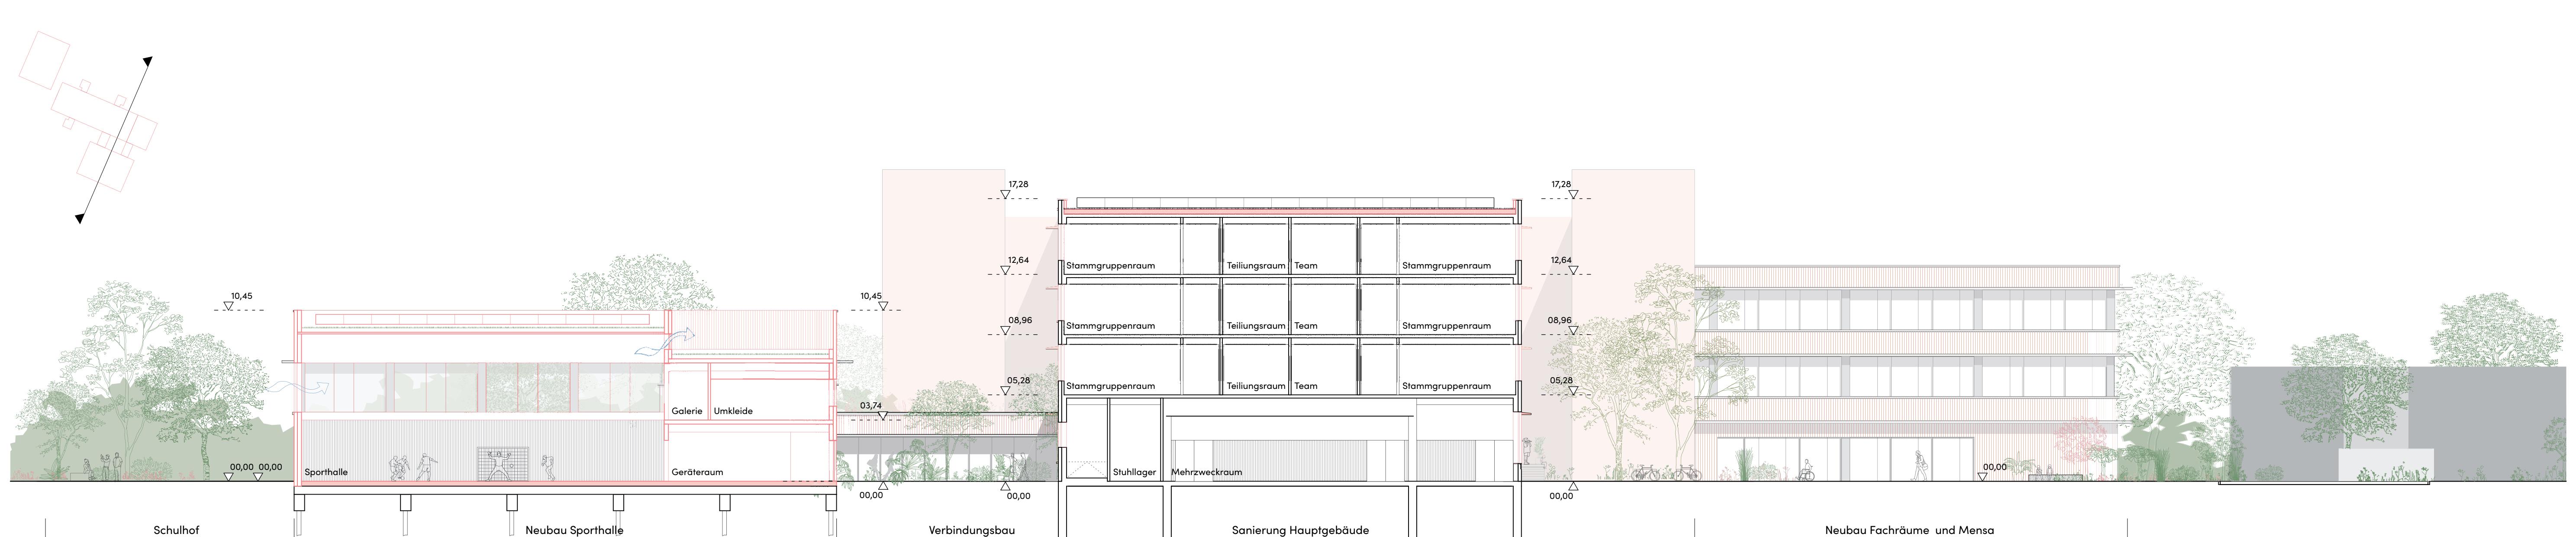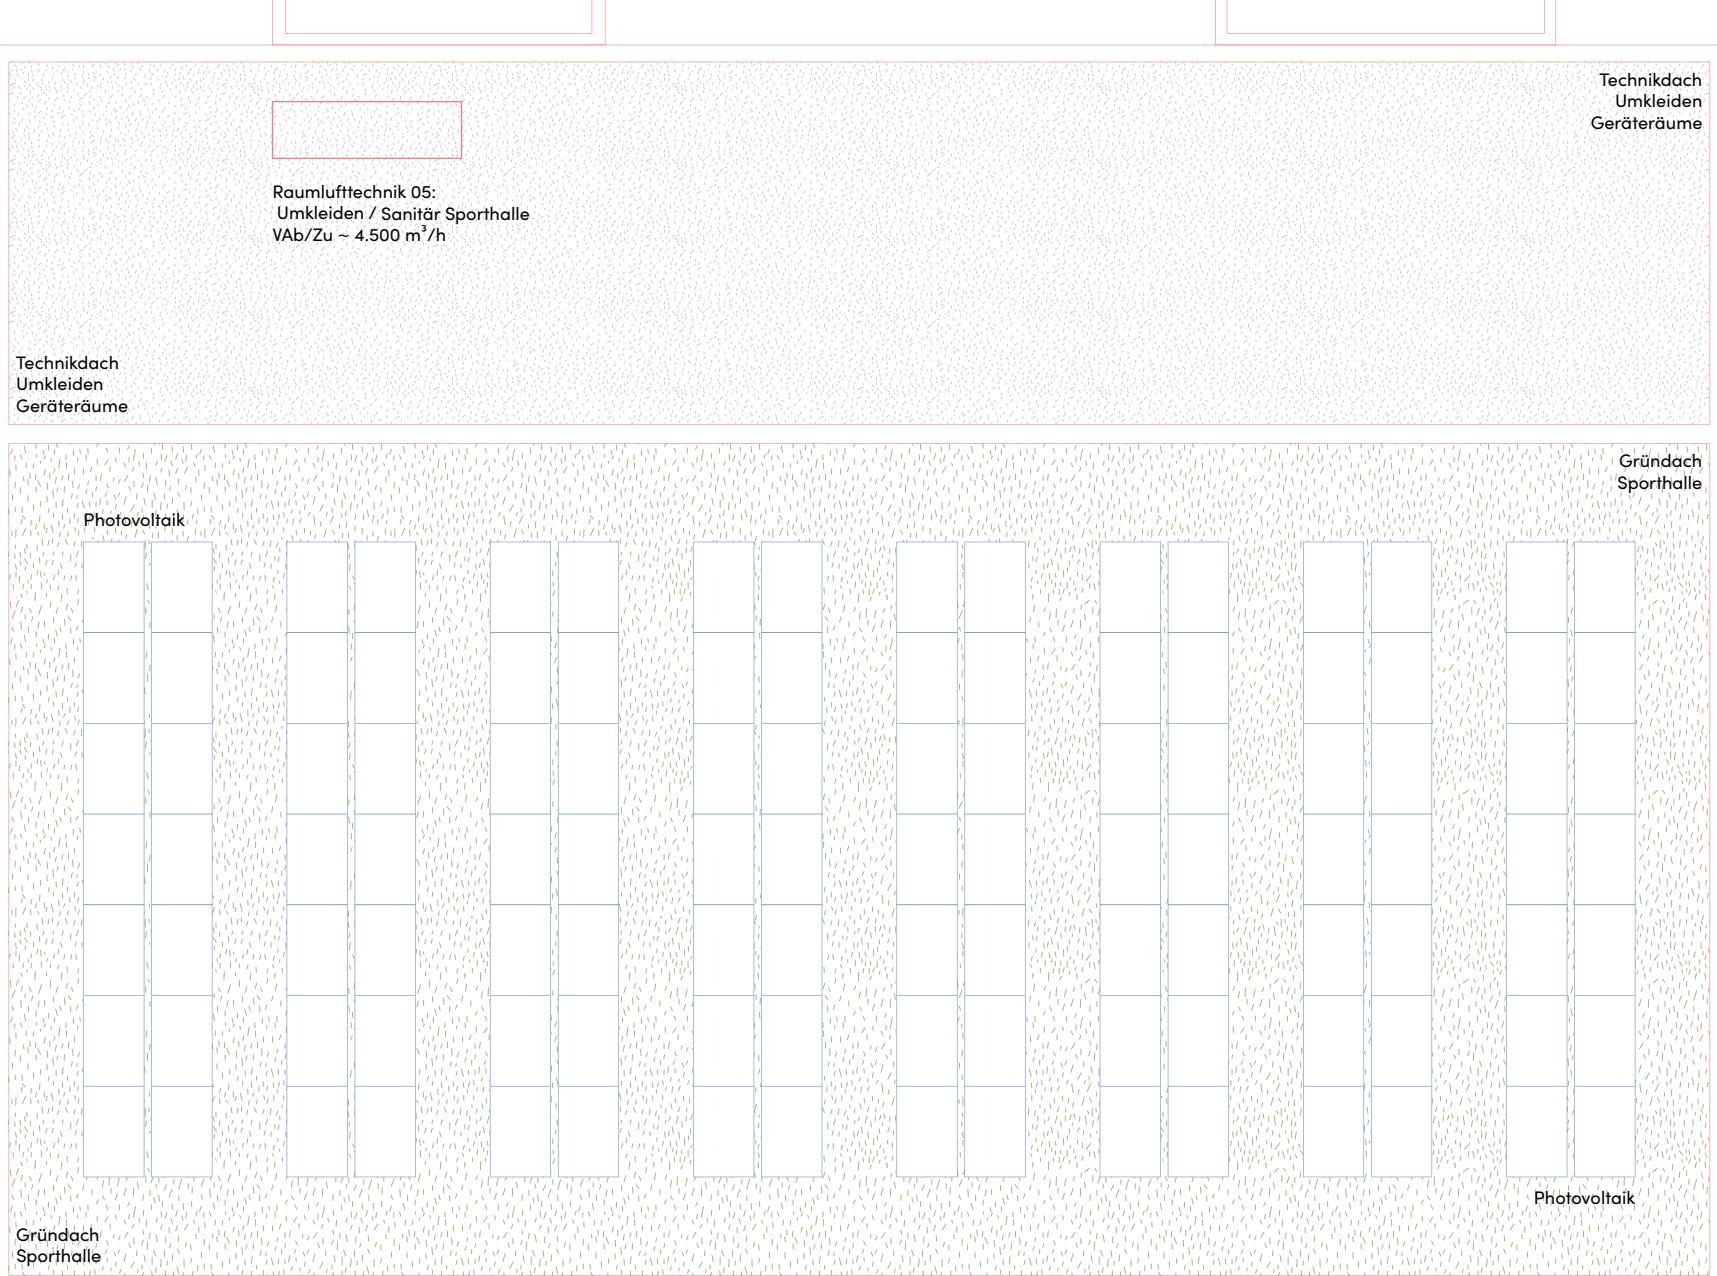

Schnitt Sporthalle | Maßstab 1:200