




Ansicht West I Maßstab 1:200

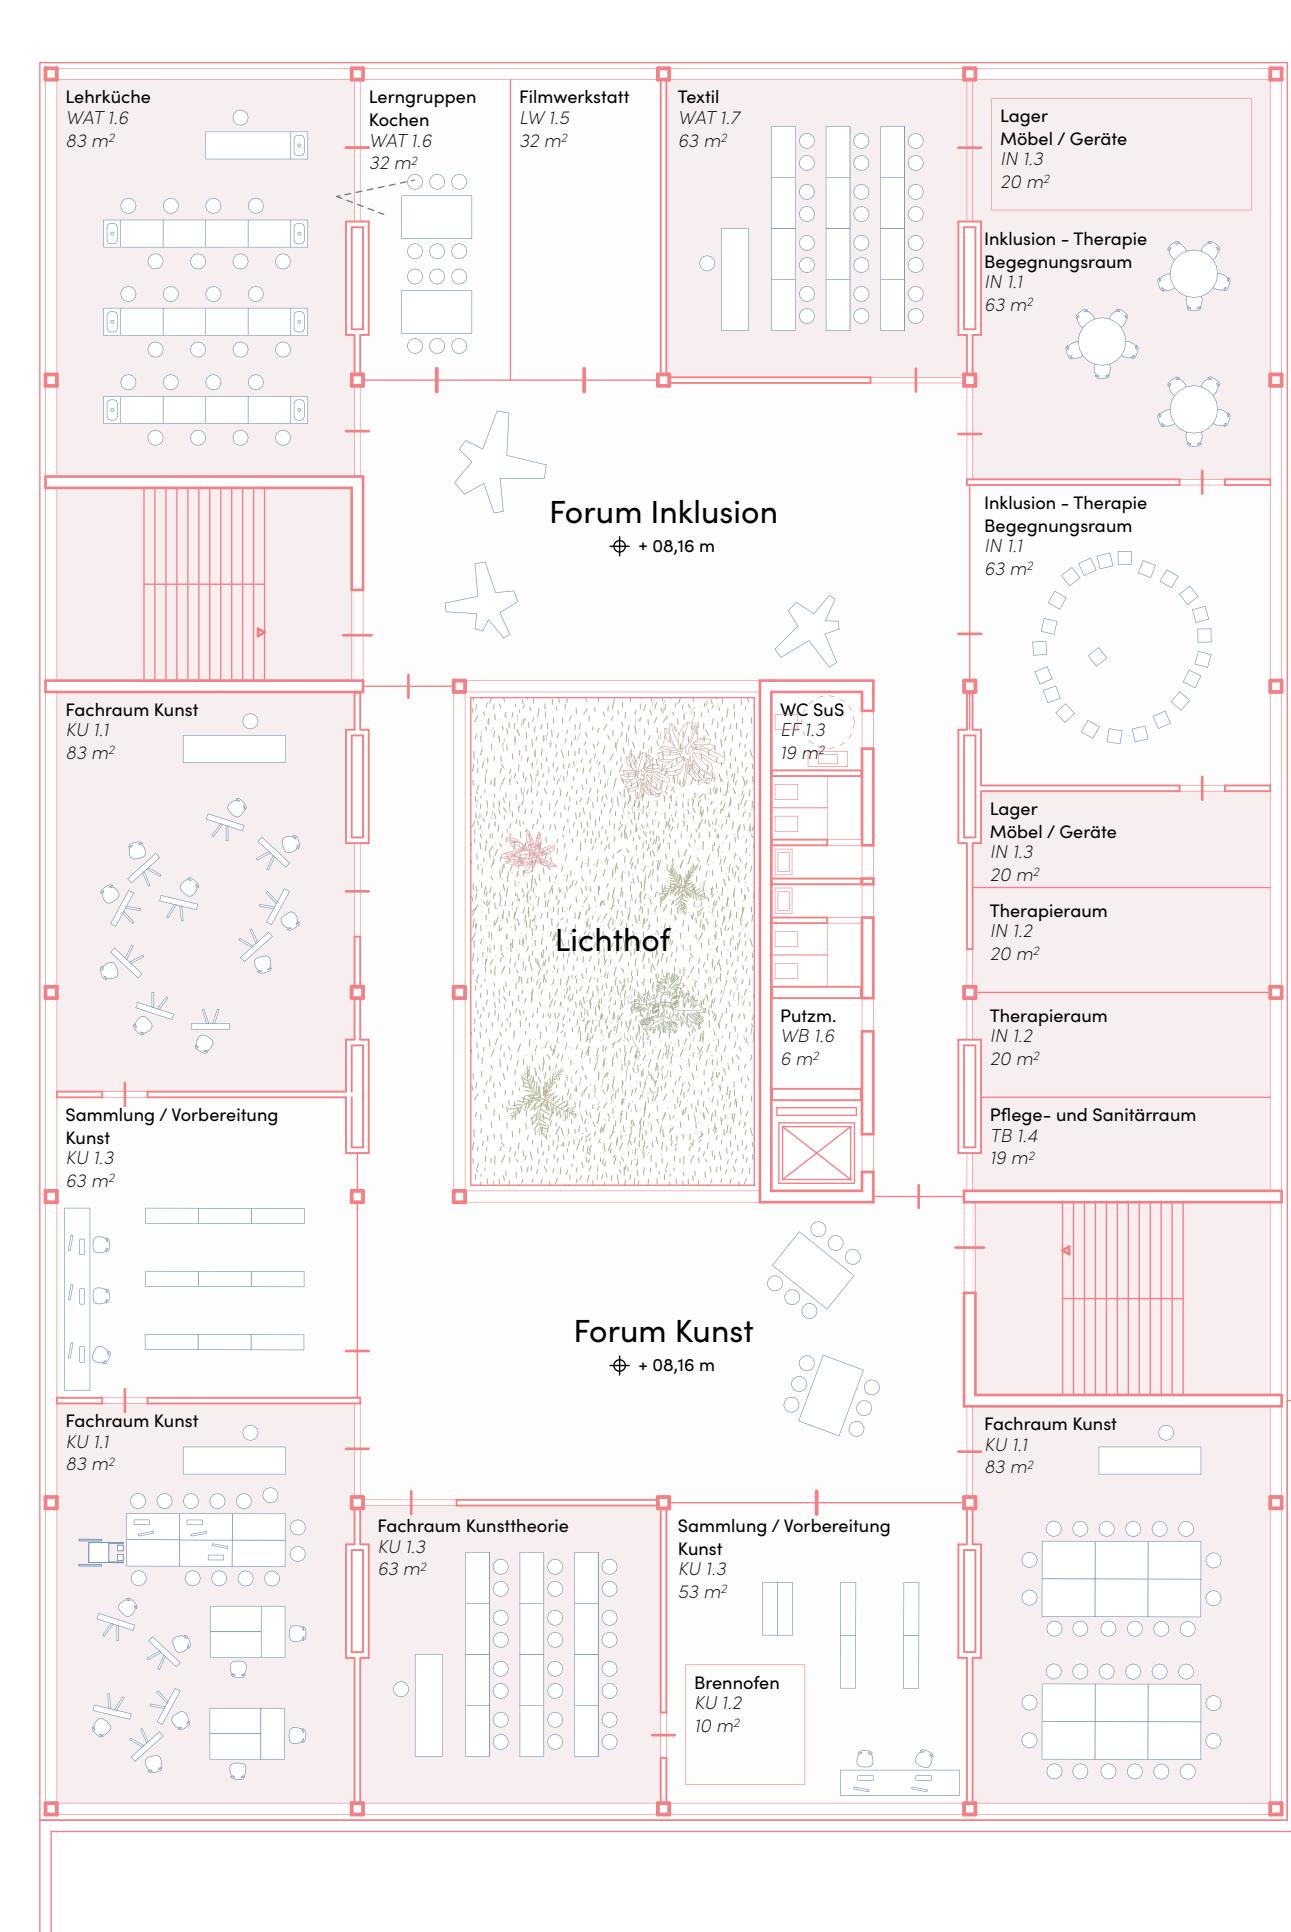

Grundriss 2.OG I Maßstab 1:200

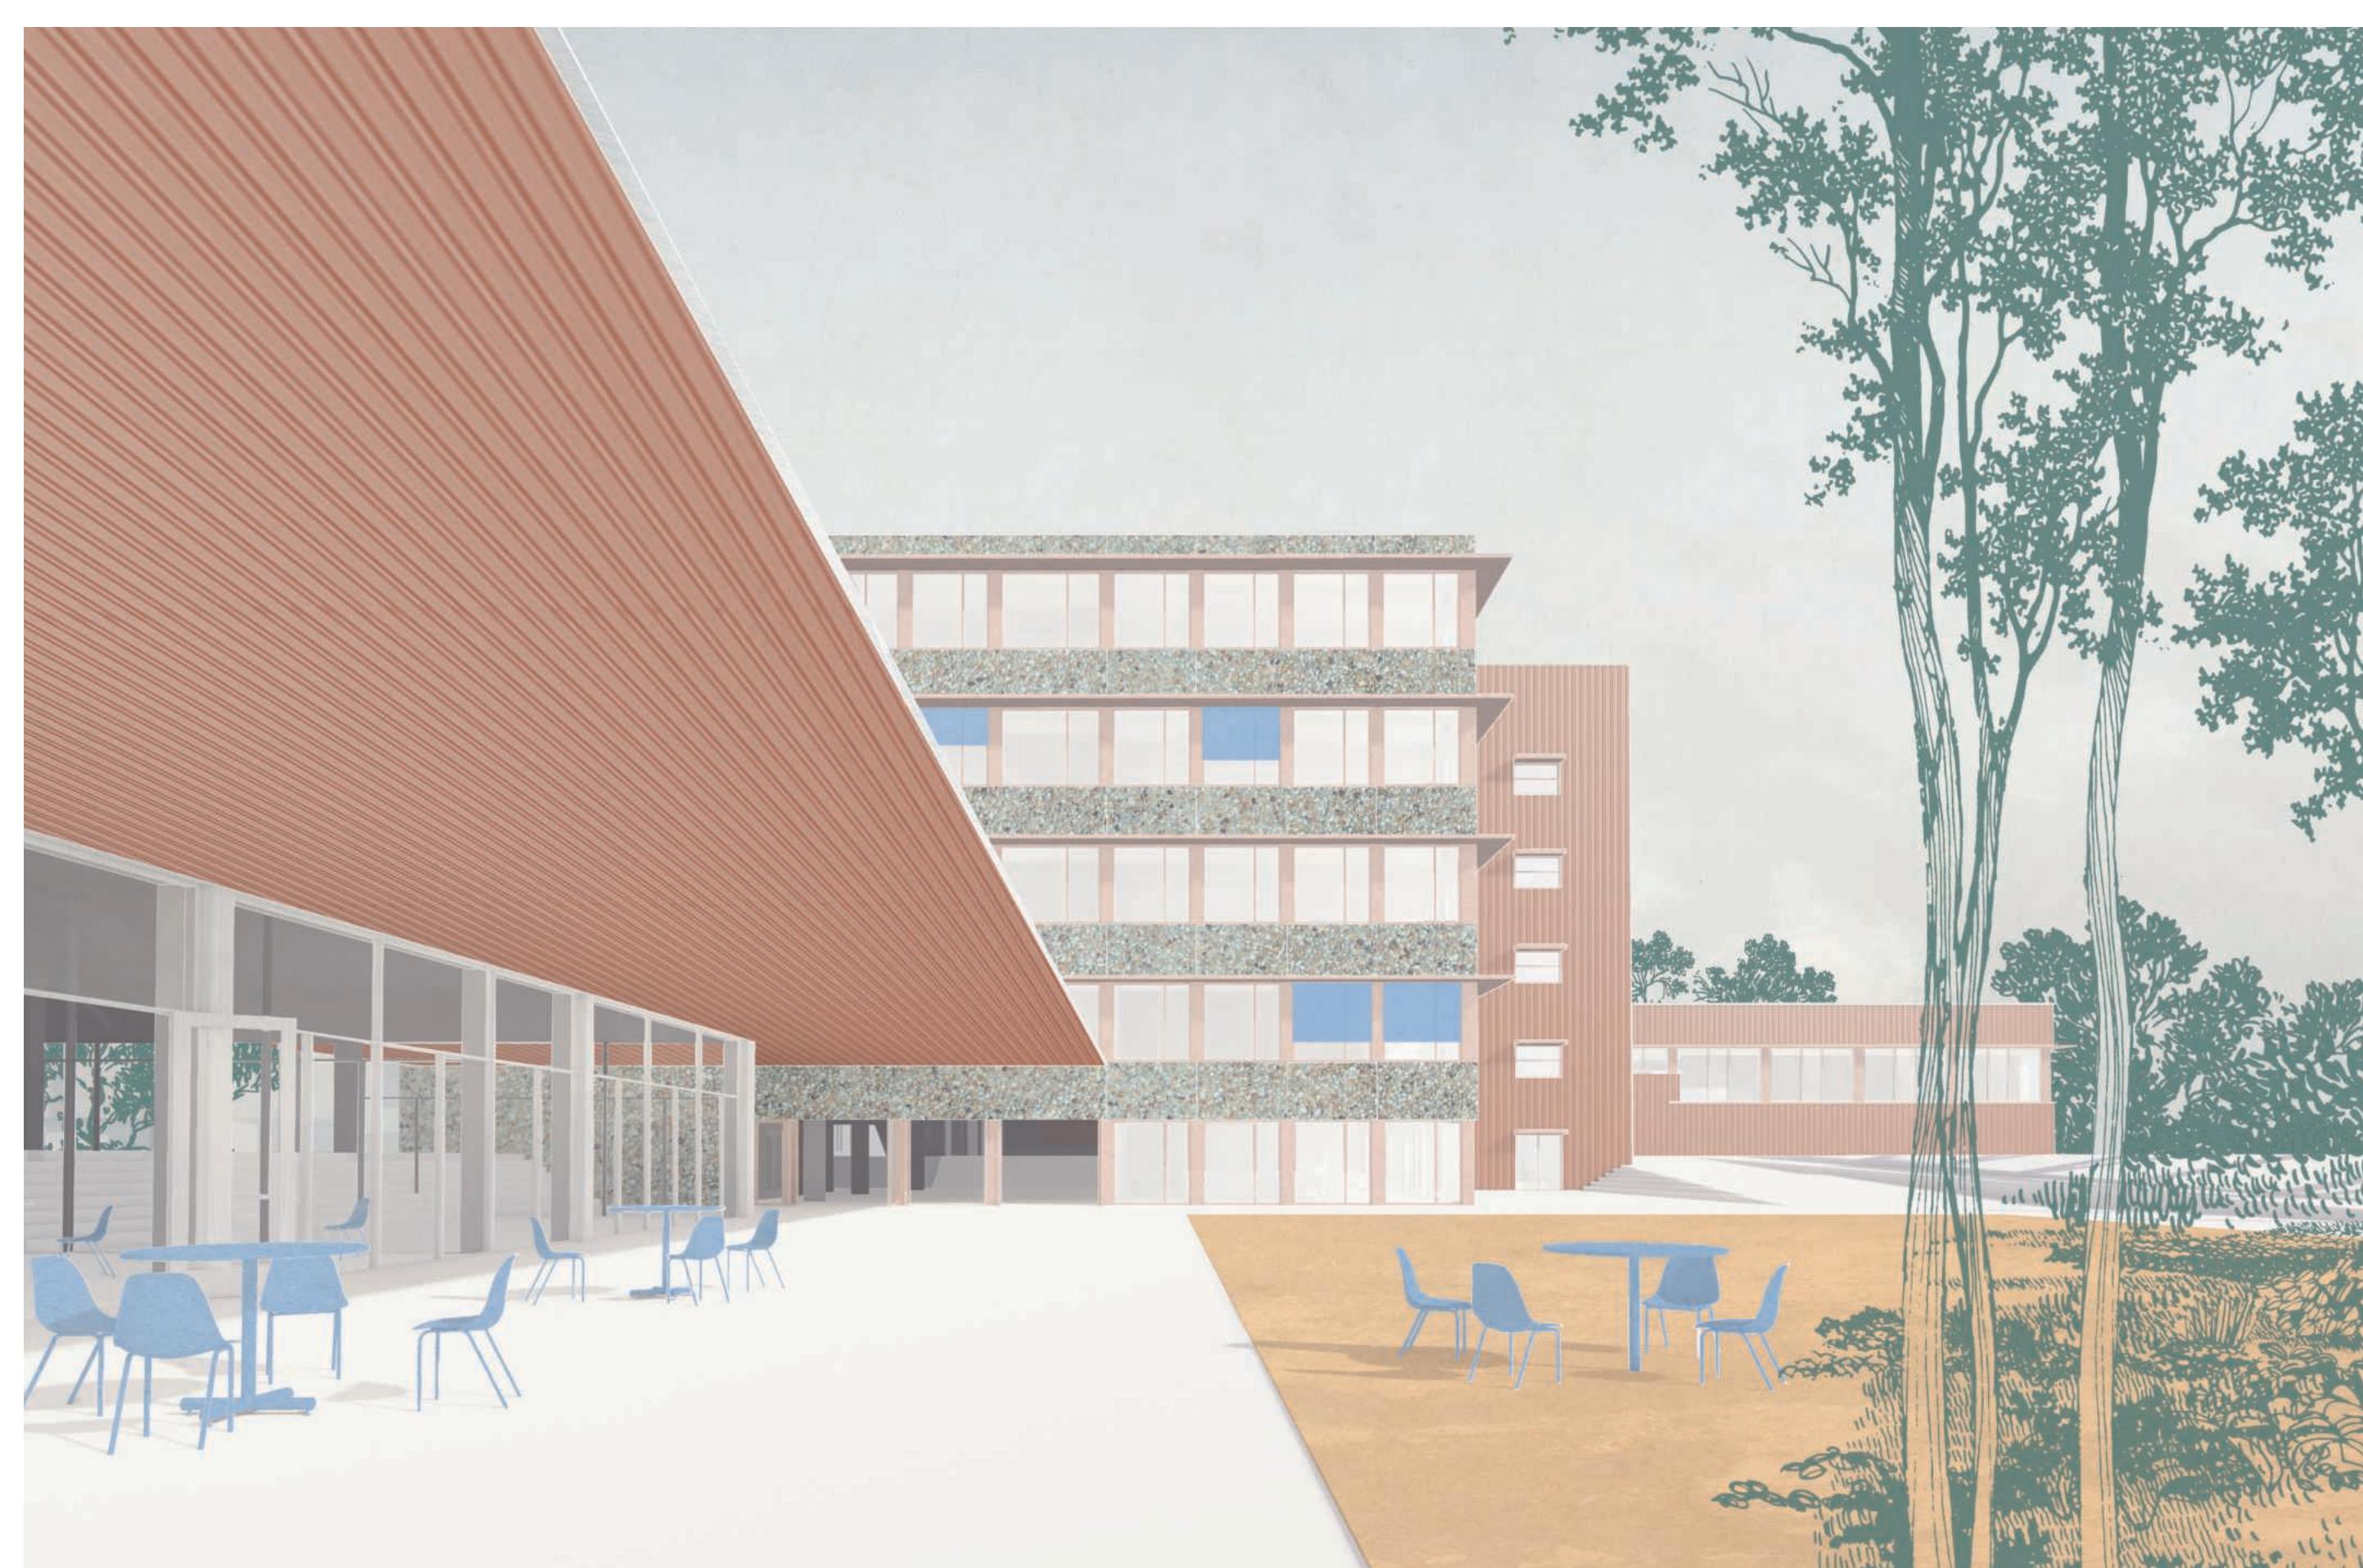

Allgemeiner Unterricht I Die charakteristischen Flurzonen im Bestandsgebäude werden in die neue Lernlandschaft integriert.

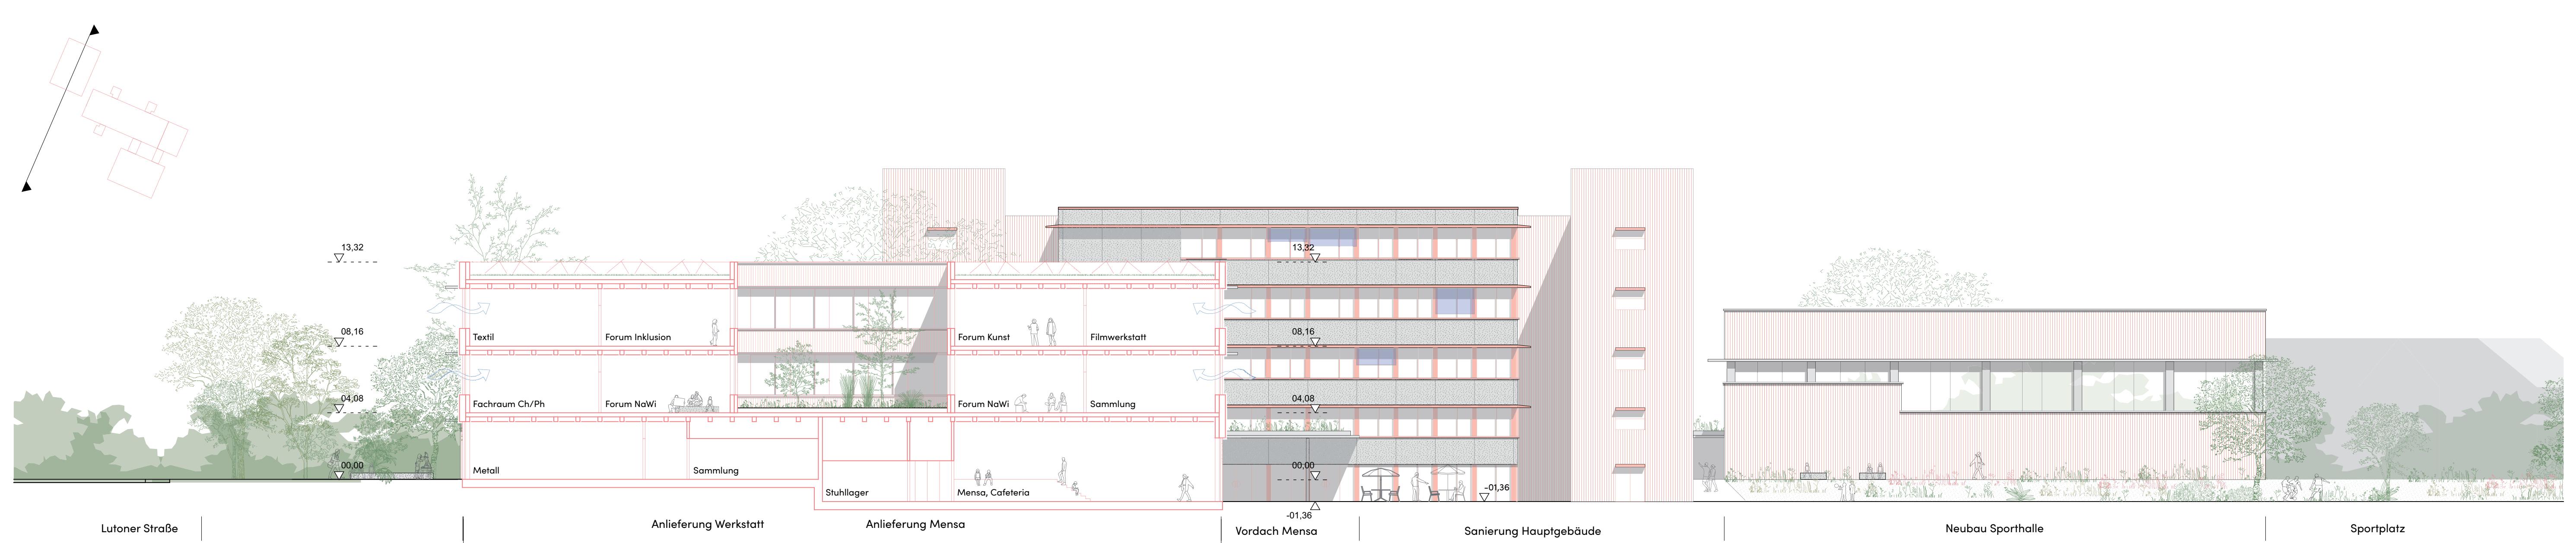

Schnitt Neubau I Maßstab 1:200