



Grundriss EG | Maßstab 1:200

Aula und Mensa der Schule öffnen sich zum öffentlichen Raum. Sie bilden eine einladende Geste, sind ein Schaufenster für das Schulleben. Das offene Erdgeschoss bildet eine Passage zwischen dem Vorplatz und dem Schulhof.

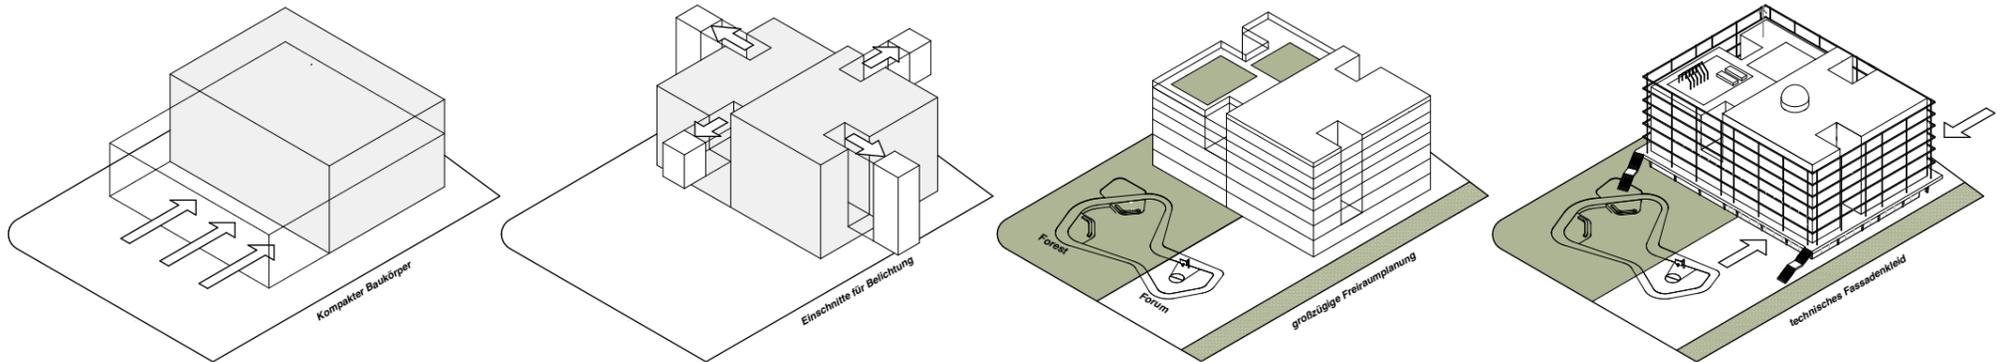

Städtebauliches Konzept

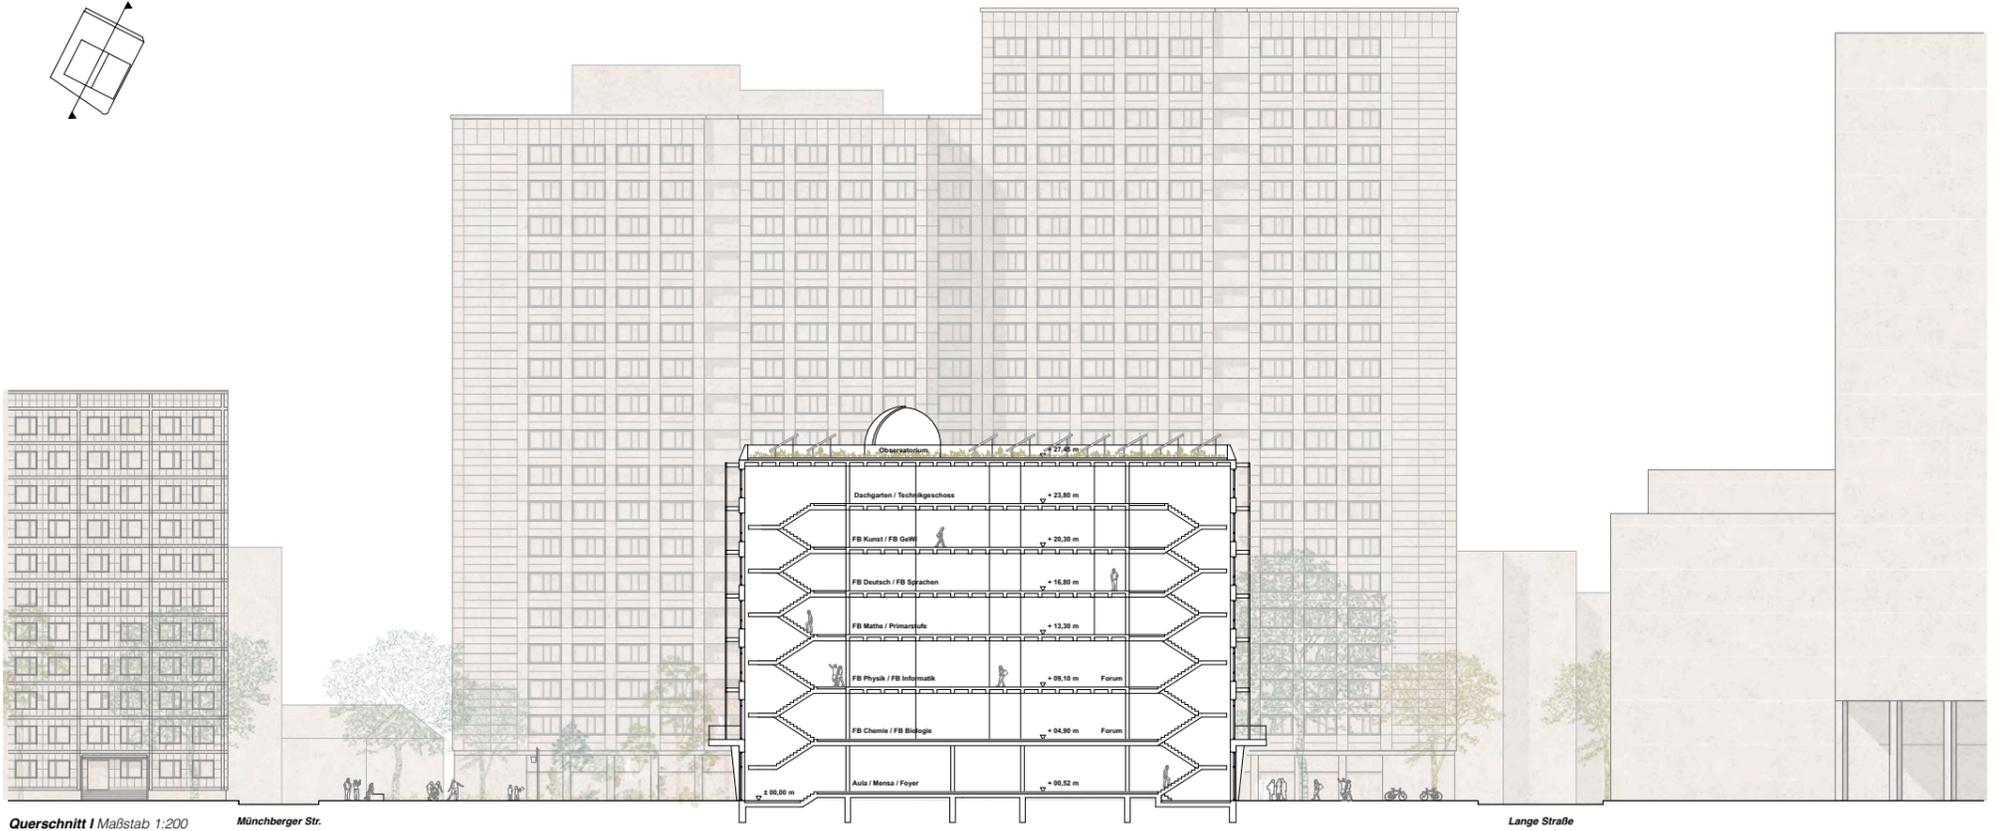

Querschnitt | Maßstab 1:200

Münchberger Str.

Lange Straße