




Forum eines Clusters

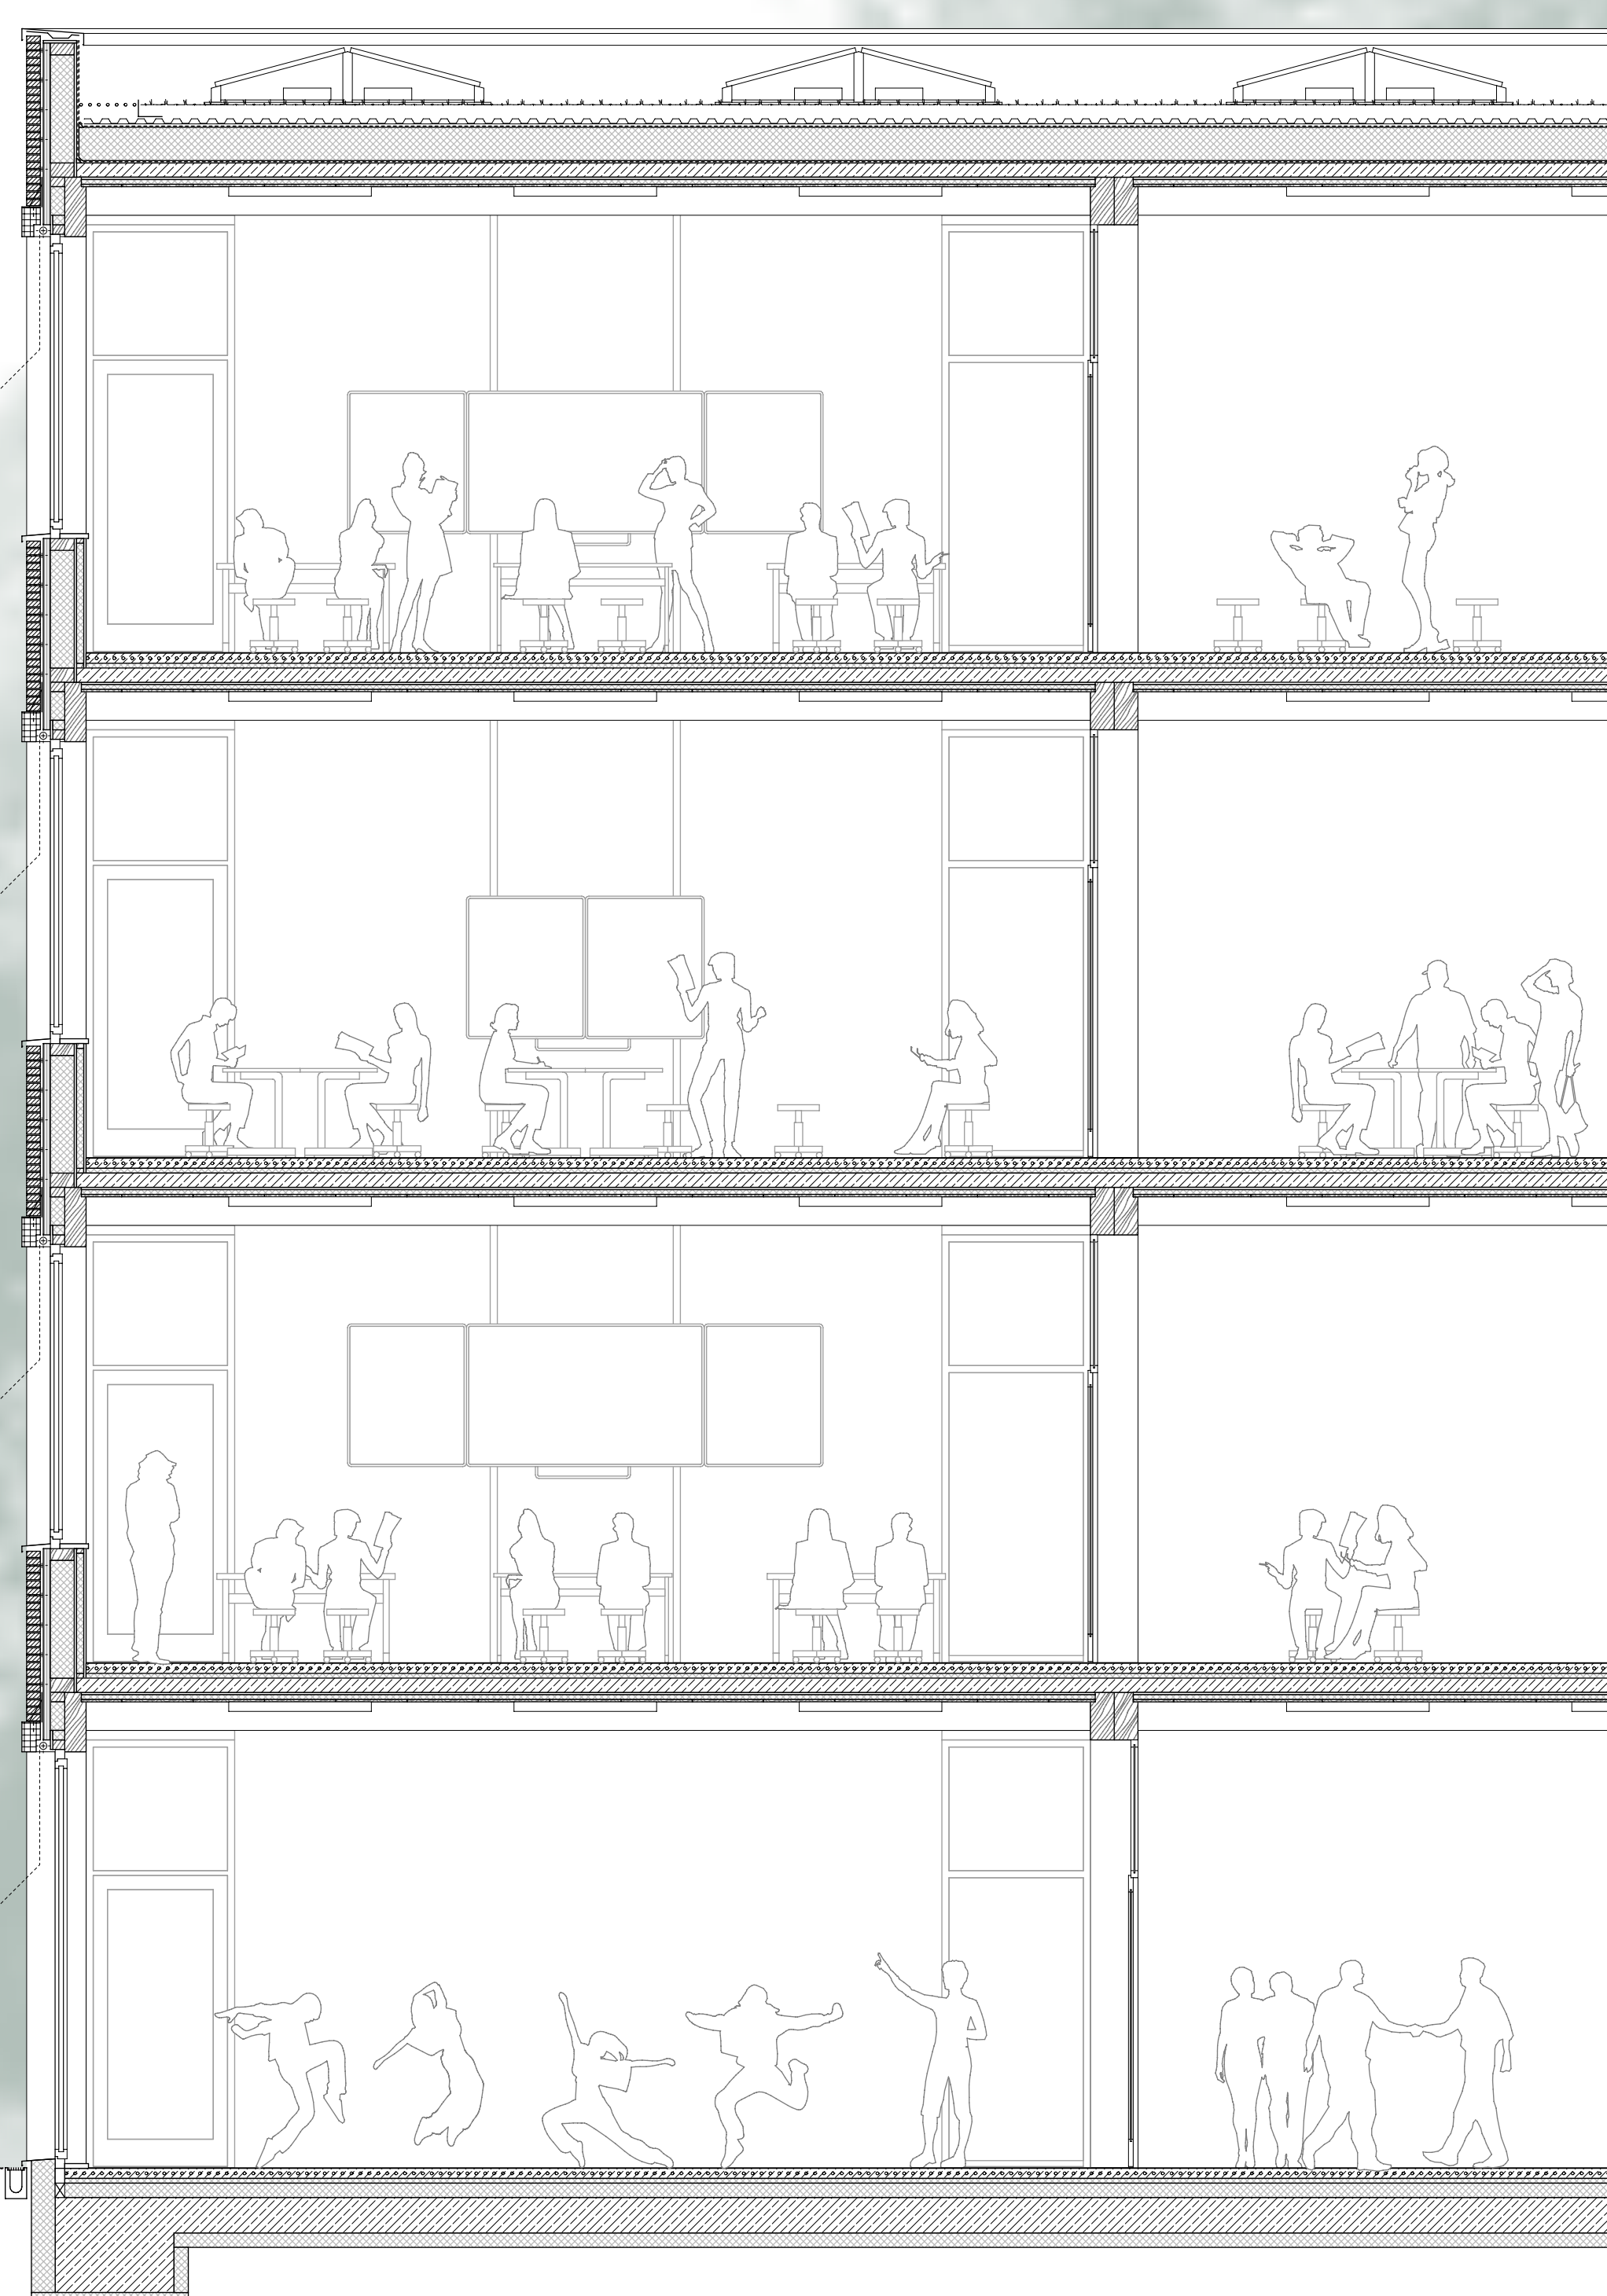


Gründach: Einseitigbetrit + PV
Dämm- und Speichermaße
Dachabdichtung
Wärmedämmung
im Gefälle
Dampfsperre
Holz-Beton-Rippverbunddecke
Alu-Kunststoffdecke
als verlorene Schalung


Geschossdecken: Bodenbelag (z. B. Linoleum)
Heizstrahl, schwimmend
Tischhölzler
Holz-Beton-Rippverbunddecke
Alu-Kunststoffdecke
als verlorene Schalung

Außenwände: Kleiner Vorhang/Anstrich mit
Bettonfertigteil Elementen,
Innenputz
Fassadenbahn
Breitsperrholz-Platte
Fahnenkornstruktur, BSH,
dazwischen Wärmedämmung
Dampfsperre
OSB-Platte
Wärmedämmung/Installationen
Regelung


Fenster: Holz-Aluminiumfenster
3-Scheiben Isolierverglasung
Schallschutzkammer nach
Erfordernis entgeg. jew. Exposition
Sonnenschutz: außenliegend,
teilw. schwenngelagert (vertikal),
Senkrechthaken mit
Ausfallfunktion (Ausblick)
Reinigung von innen
(Öffnungsfuge)

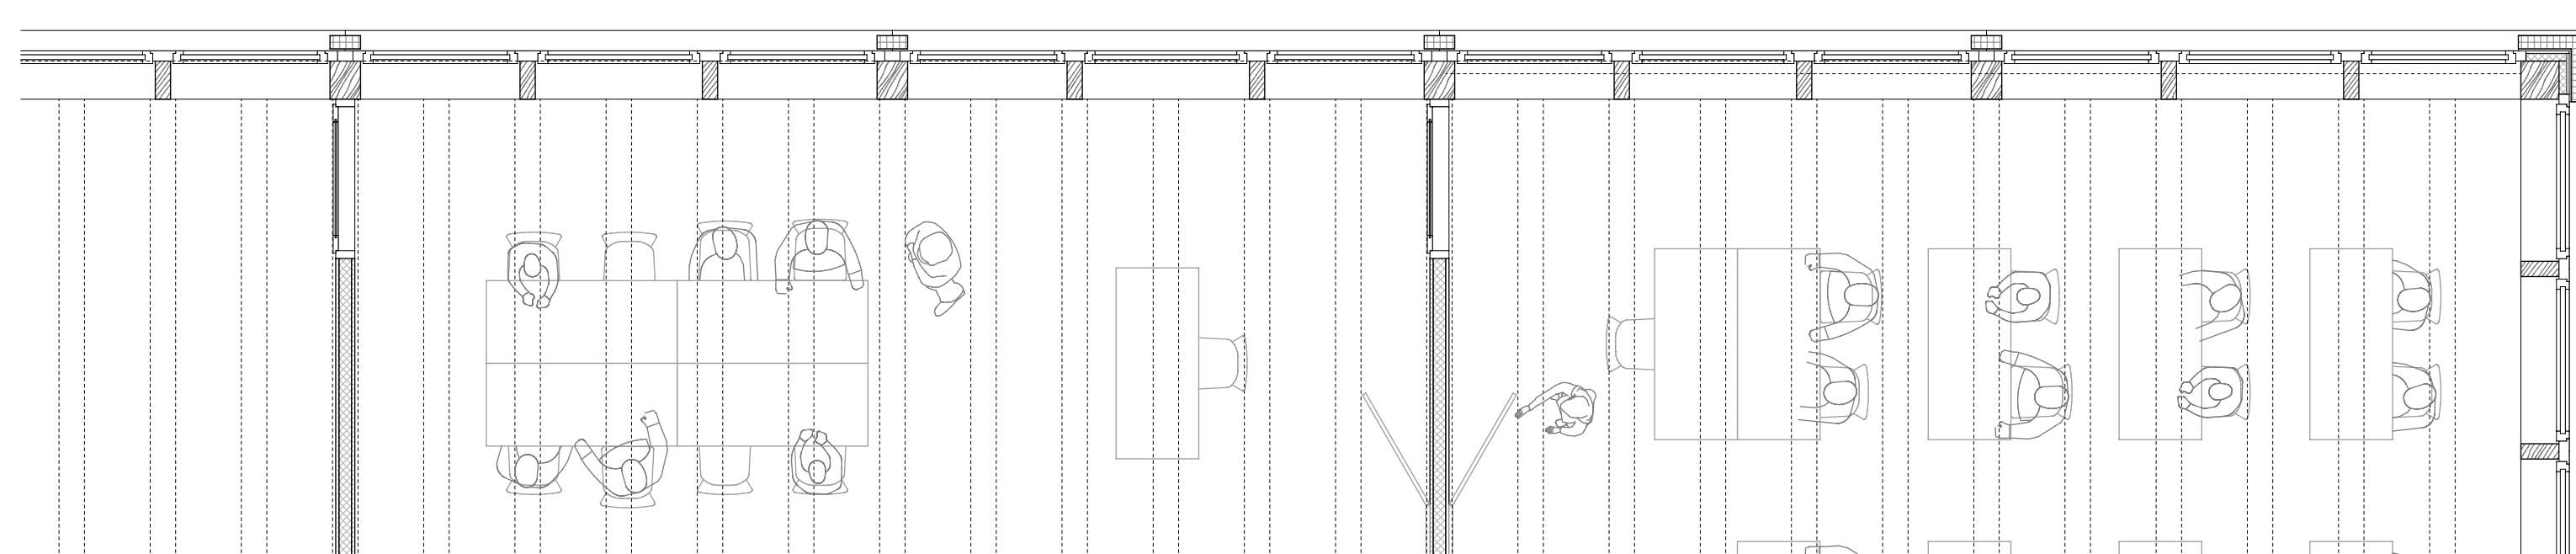

Detail 1 : 50

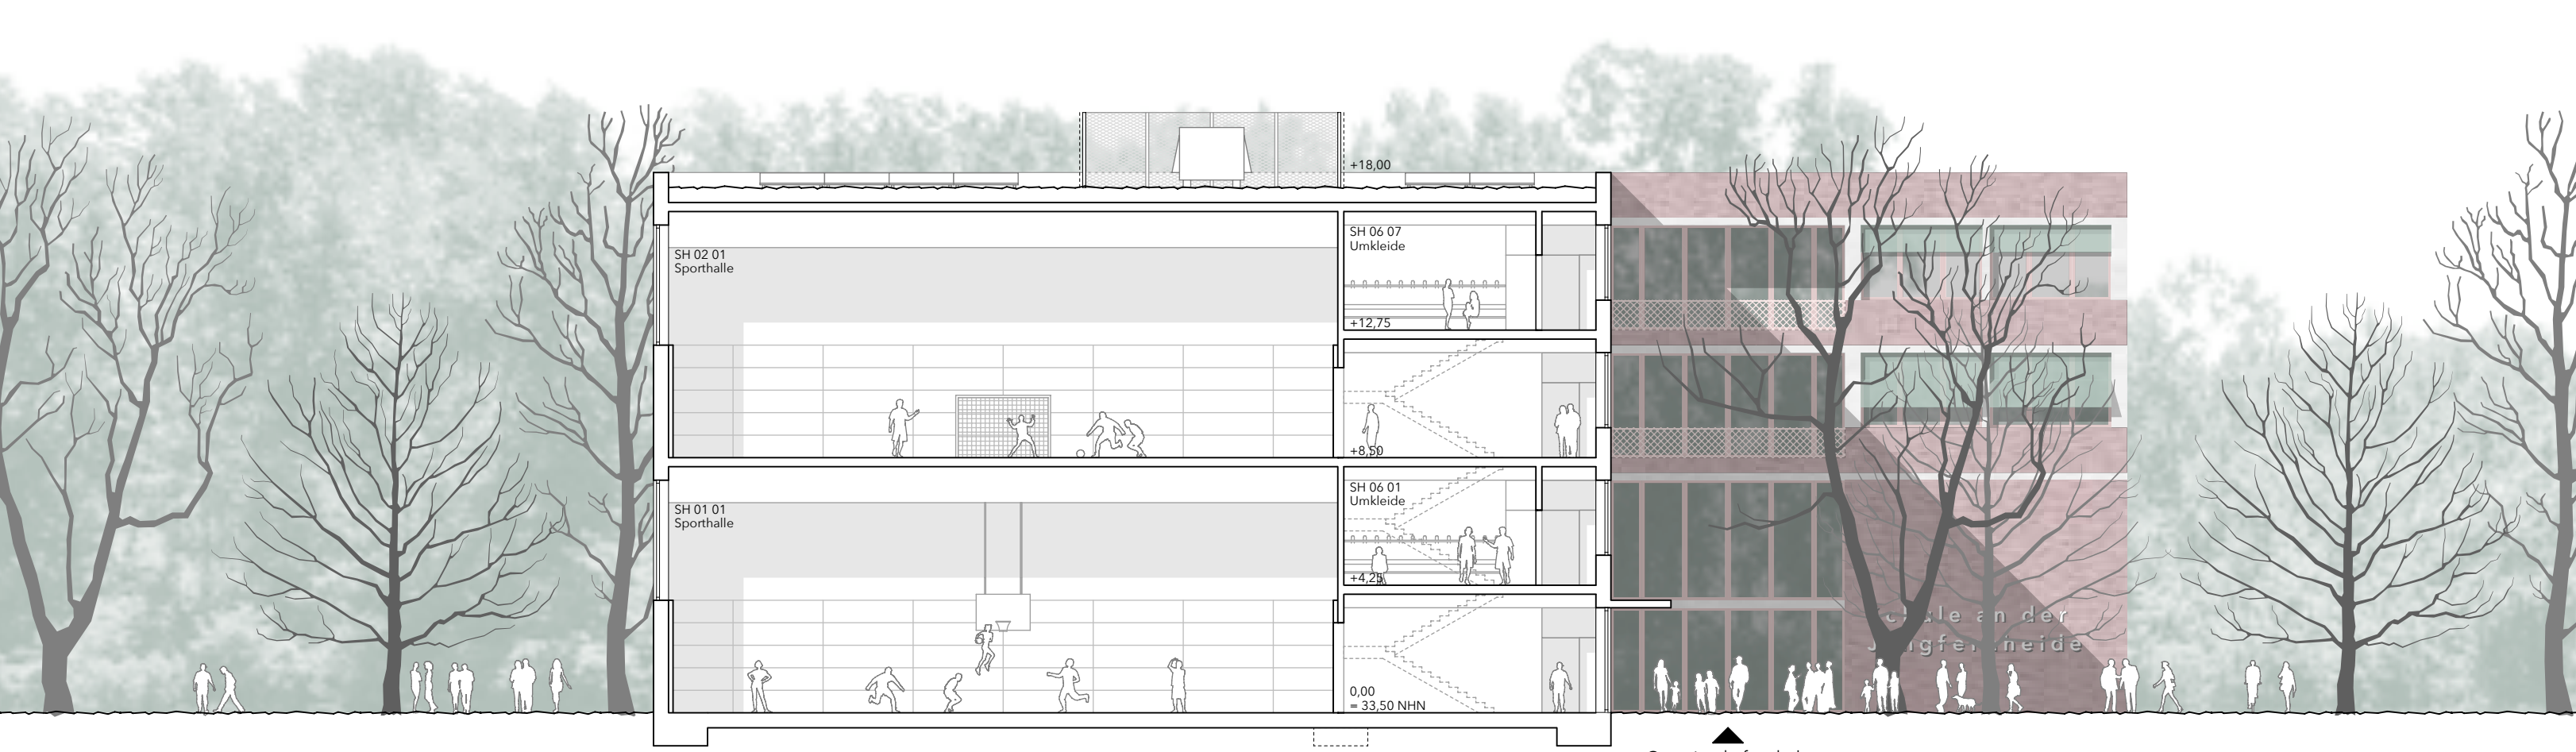

Querschnitt Sporthalle 1 : 200

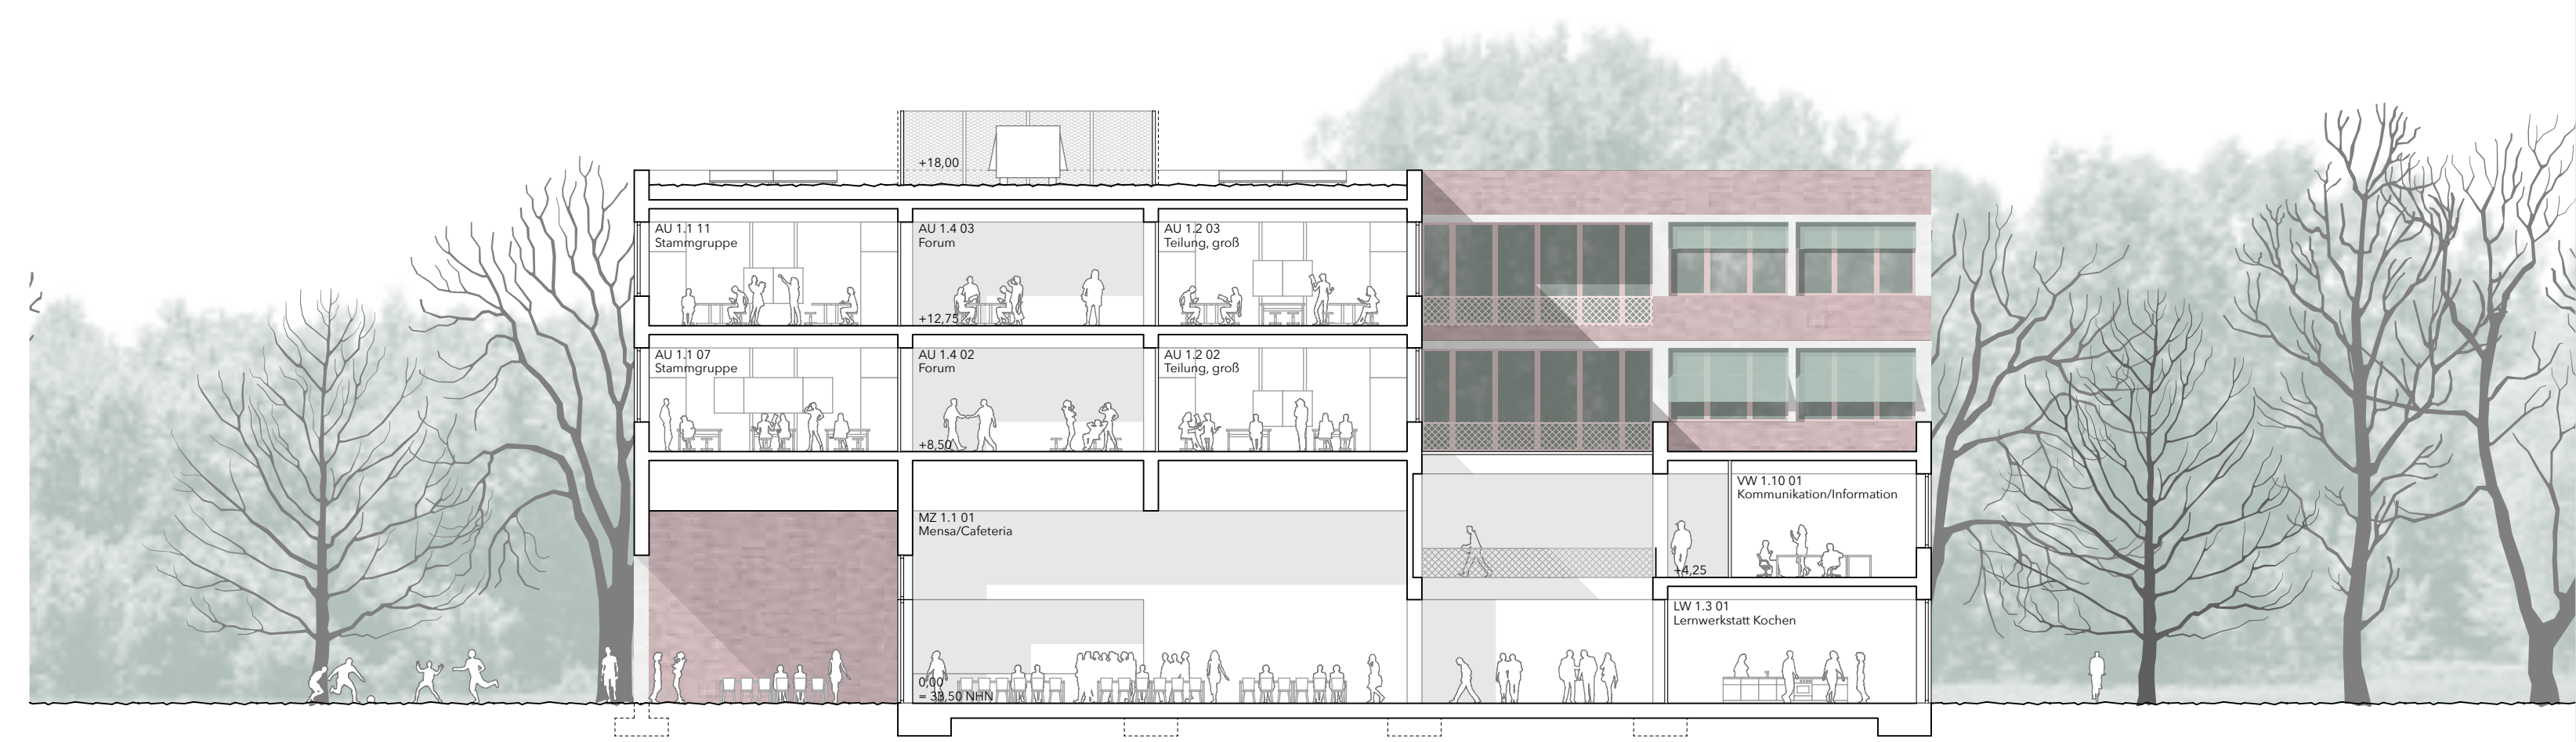

Querschnitt Aula 1 : 200