Lageplan 1:500

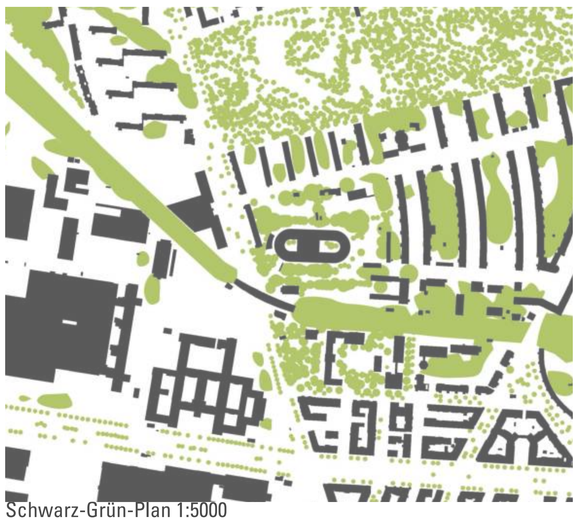
Schwarz-Grün-Plan 1:5000

ehemalige Sportfläche bleibt im Baukörper eingeschrieben

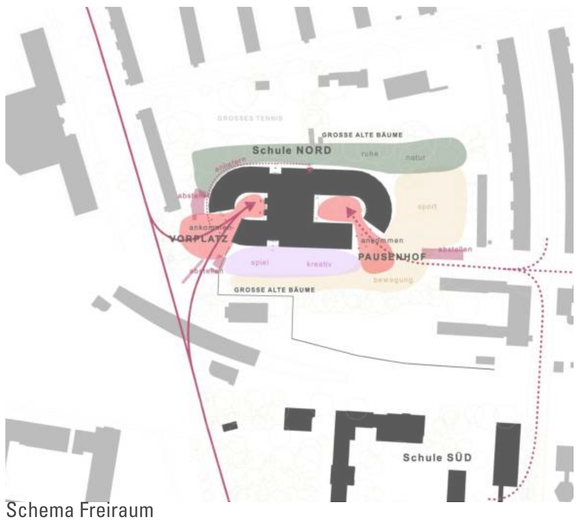

Schema Freiraum

Regenwassermanagement

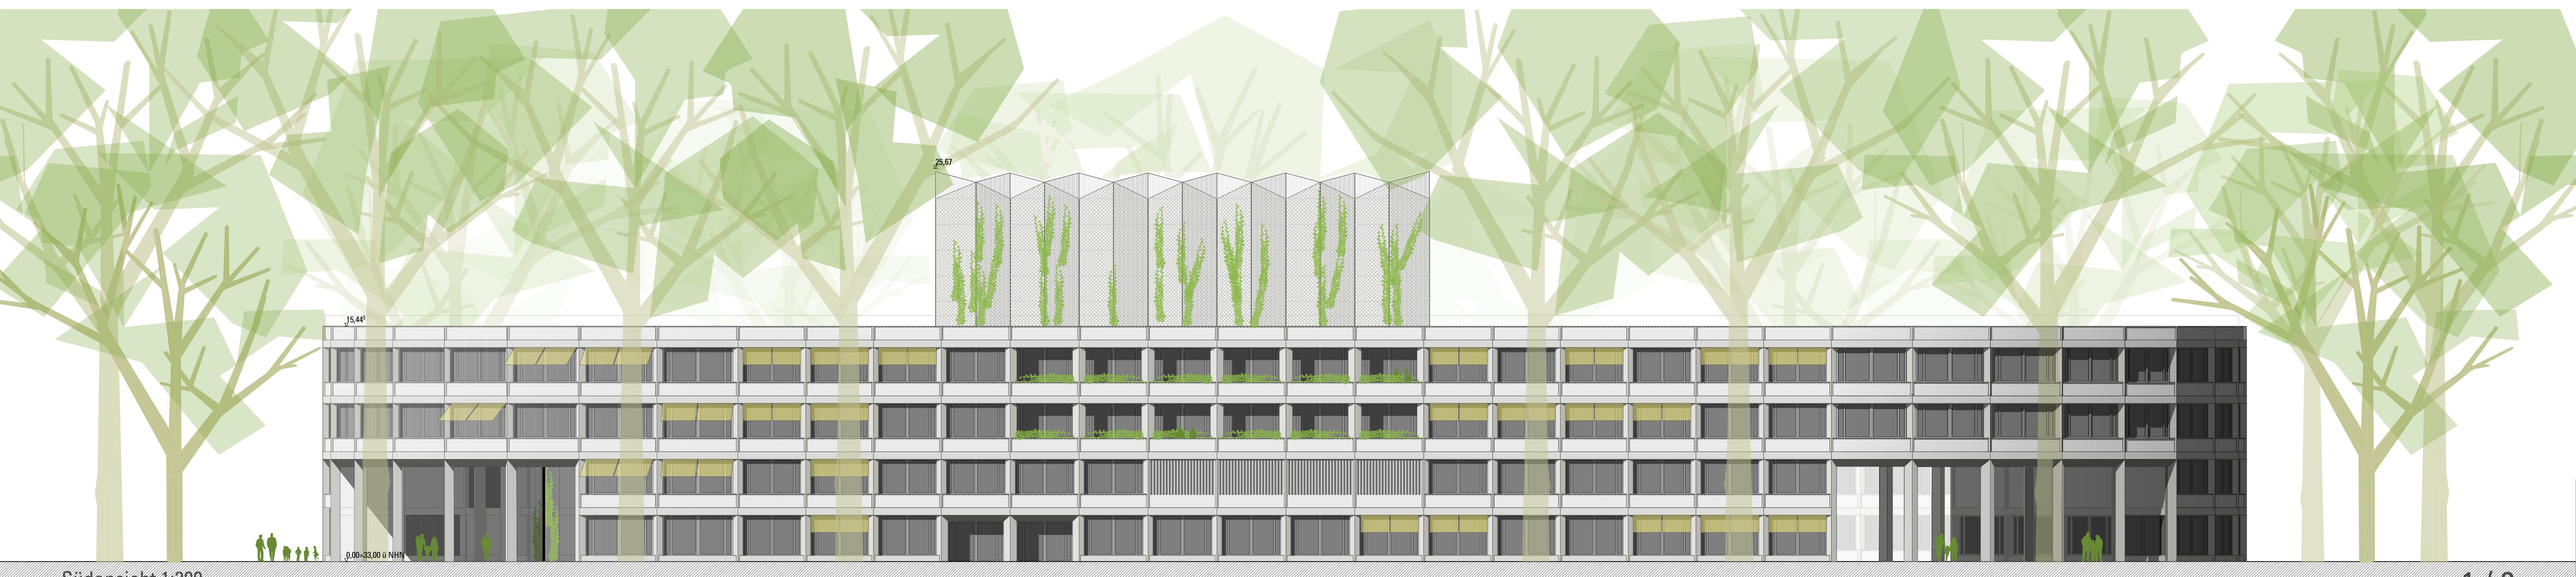

Südansicht 1:200