


SCHULE AN DER JUNGFERNHEIDE



Perspektive Eingang



Grundriss Erdgeschoss 1:200

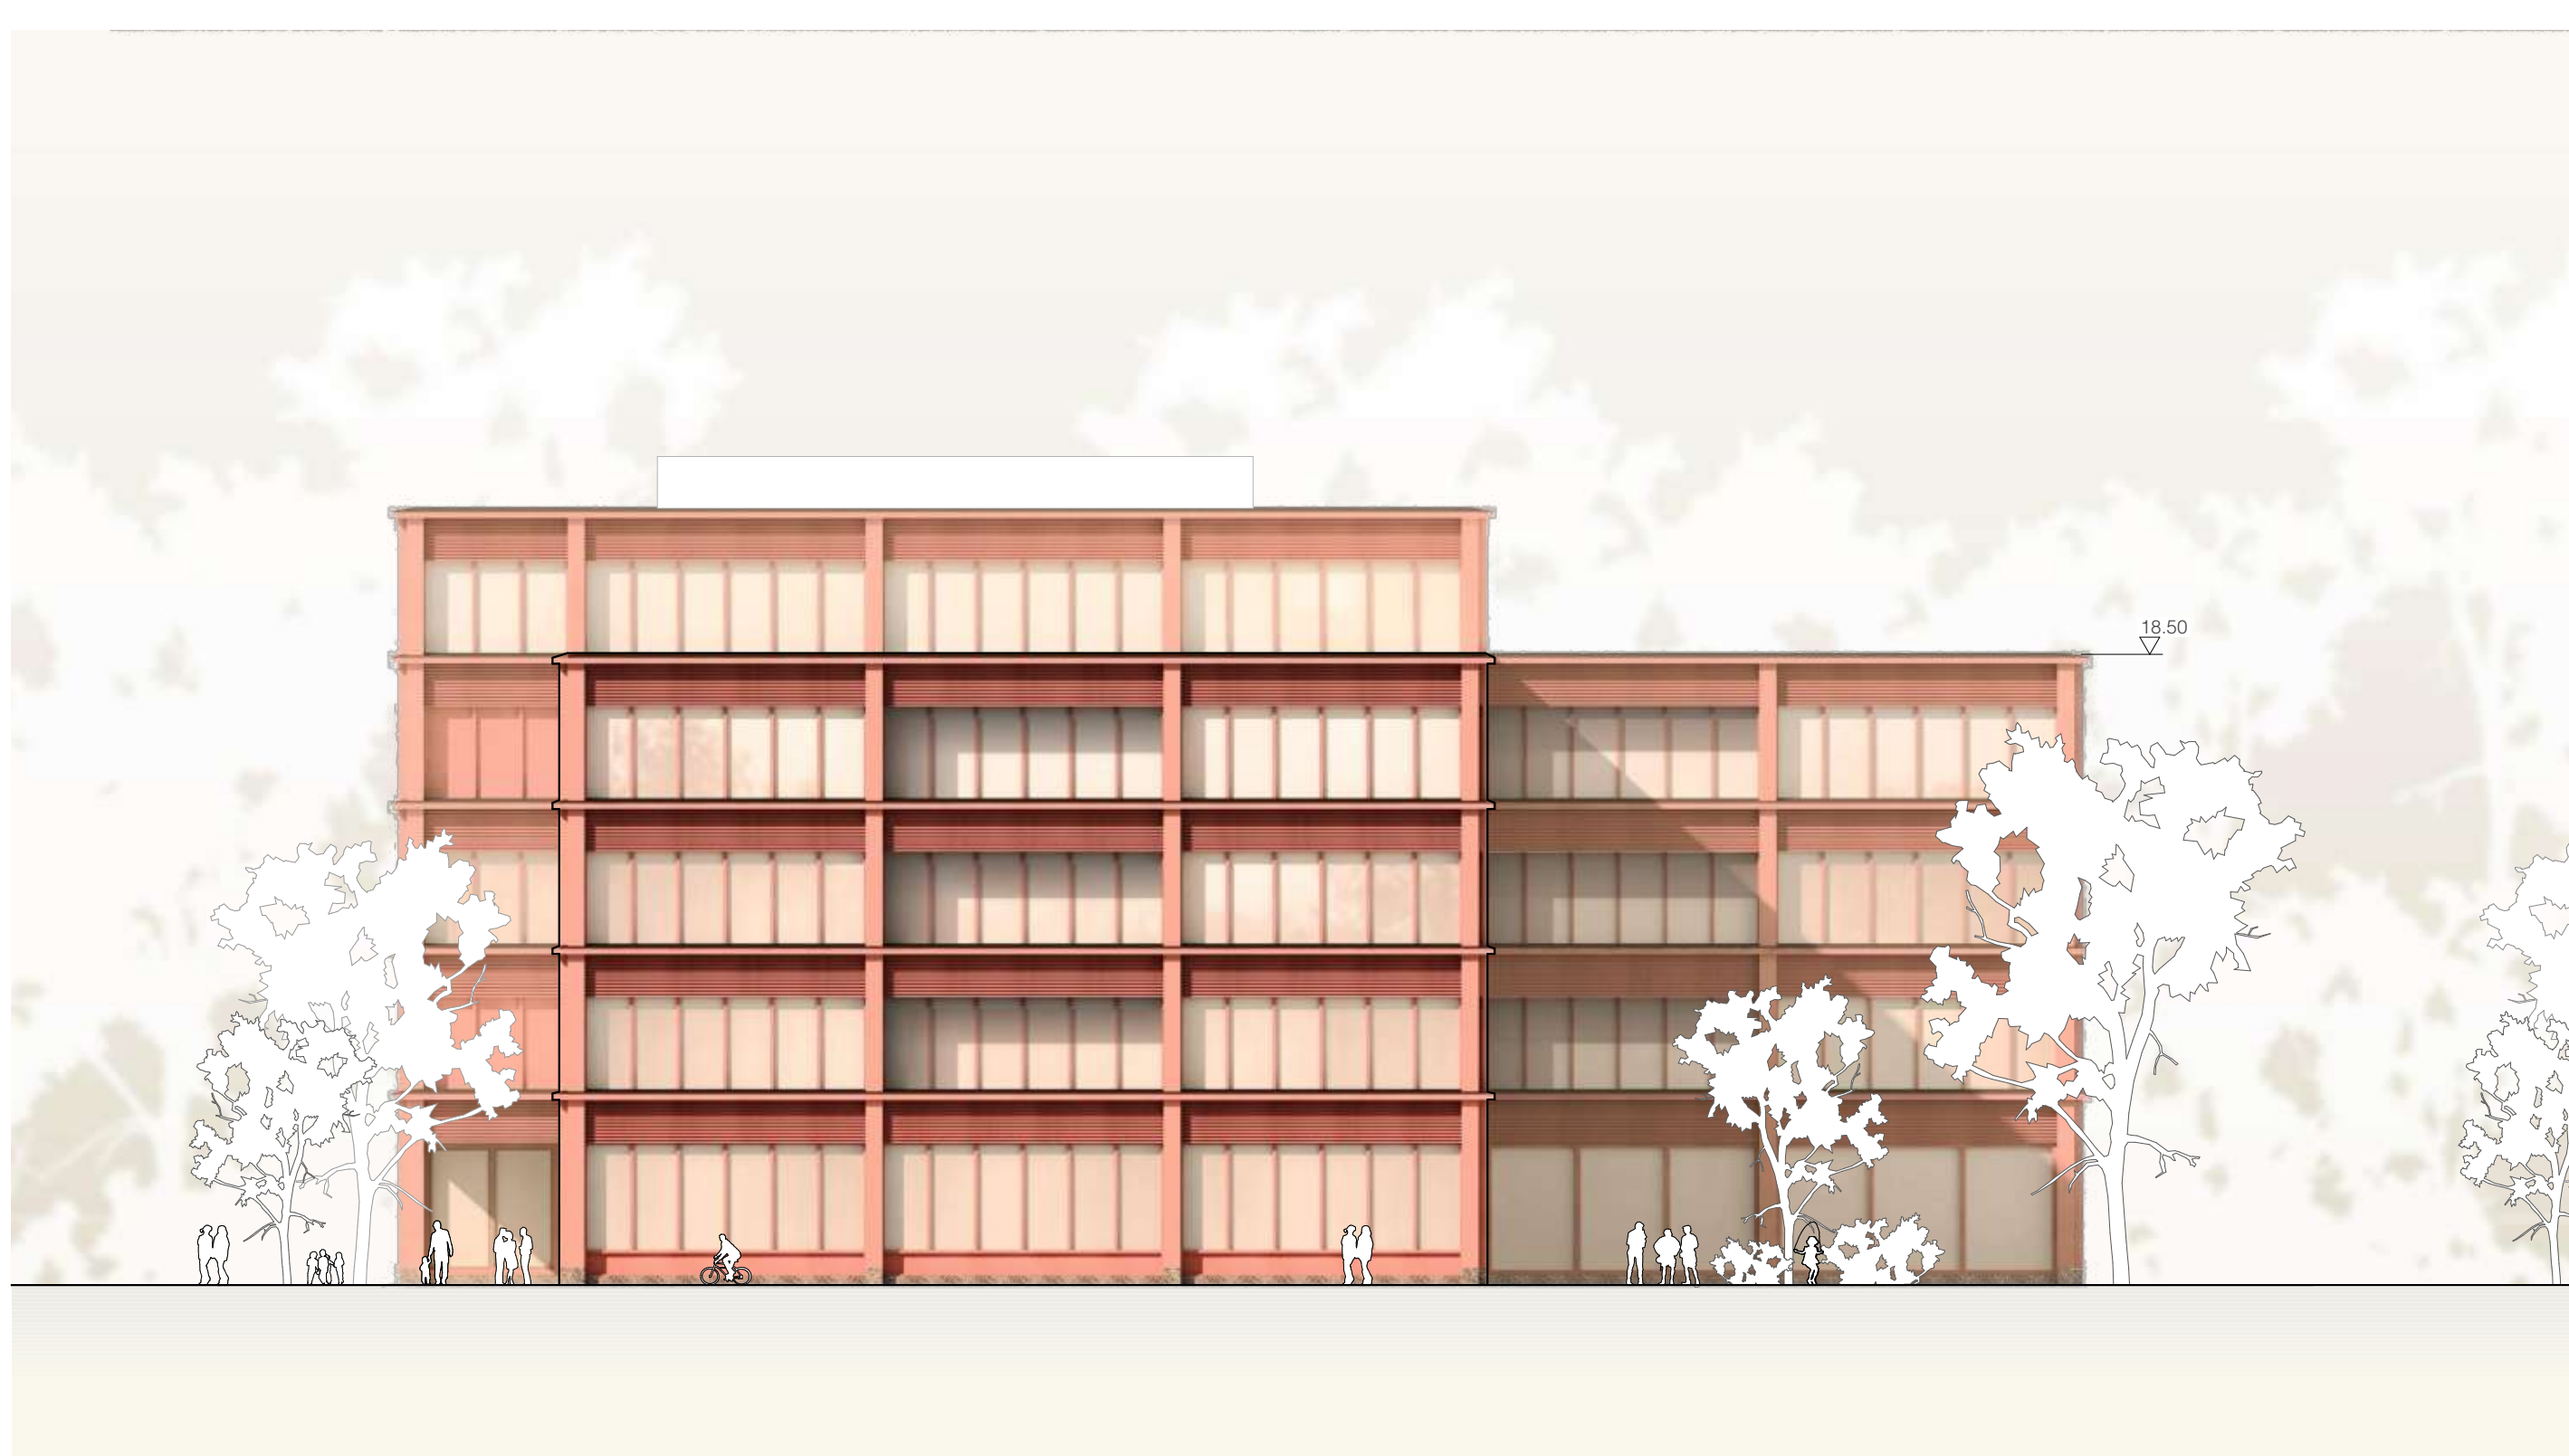

Ansicht Ost 1:200



Querschnitt Schule 1:200