


SCHULE AN DER JUNGFERNHEIDE



Perspektive Forum



Grundriss 3. OG 1:200

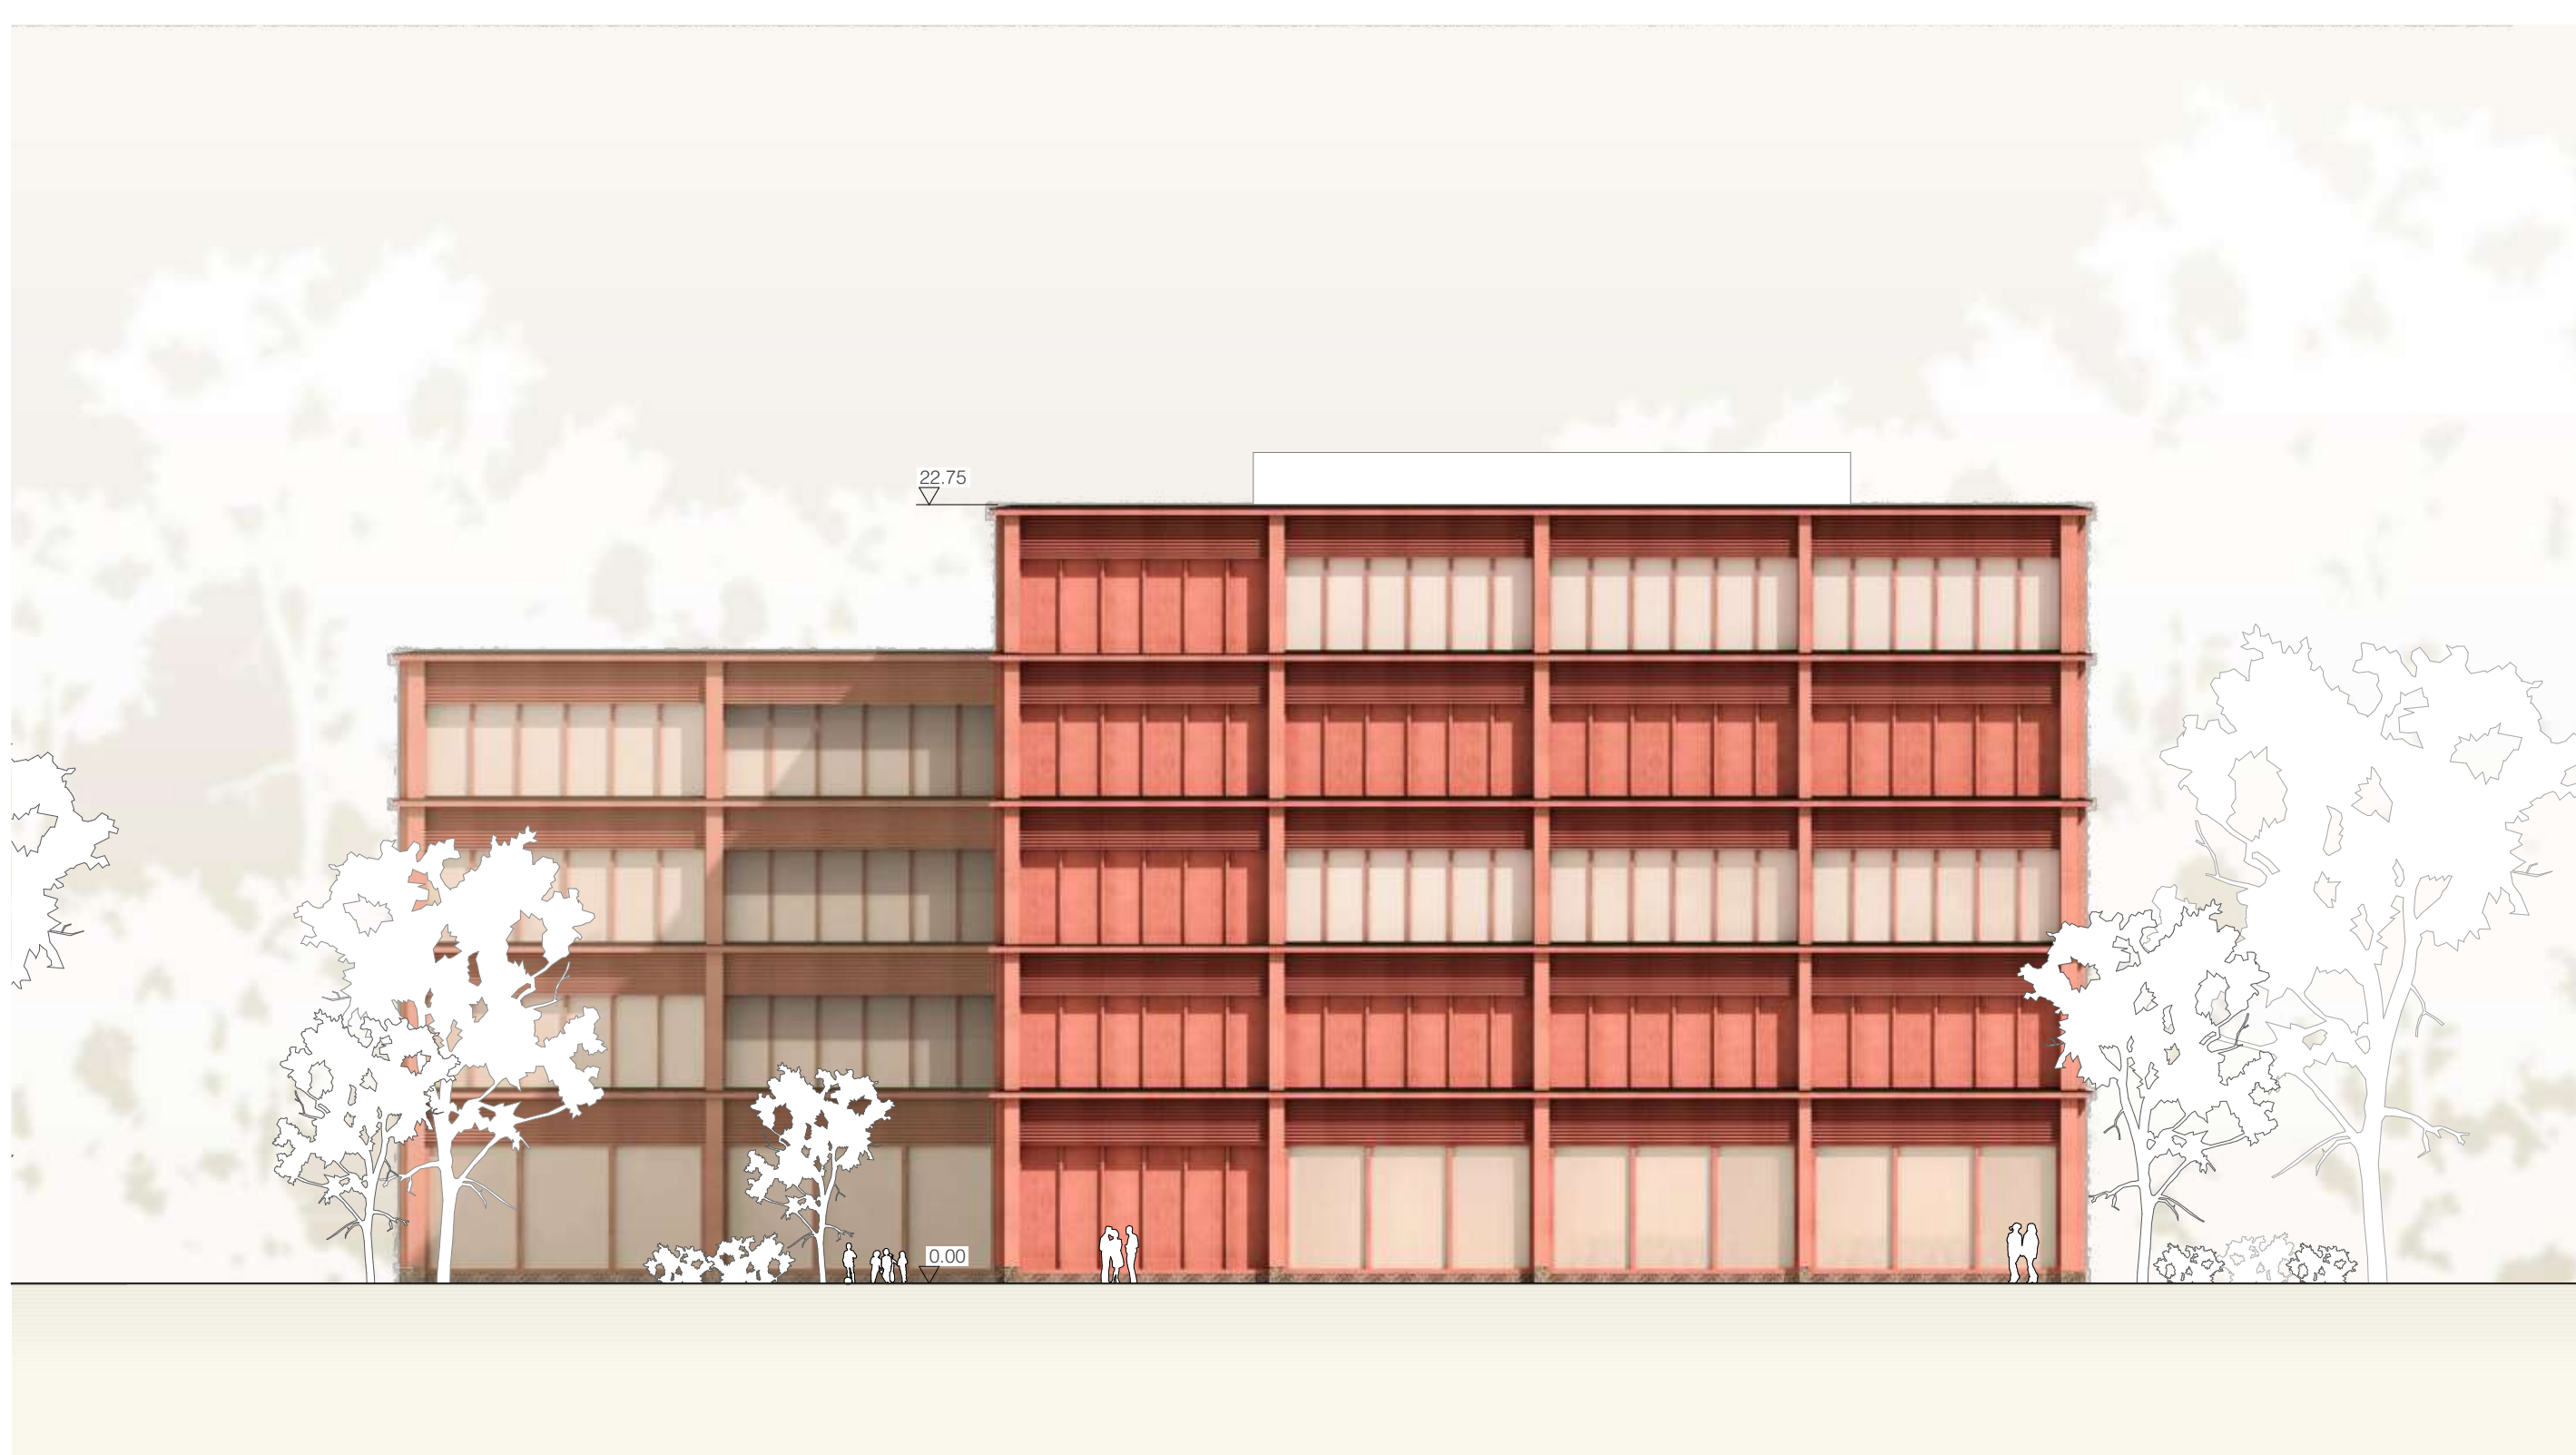

Ansicht West 1:200



Querschnitt Sporthalle 1:200