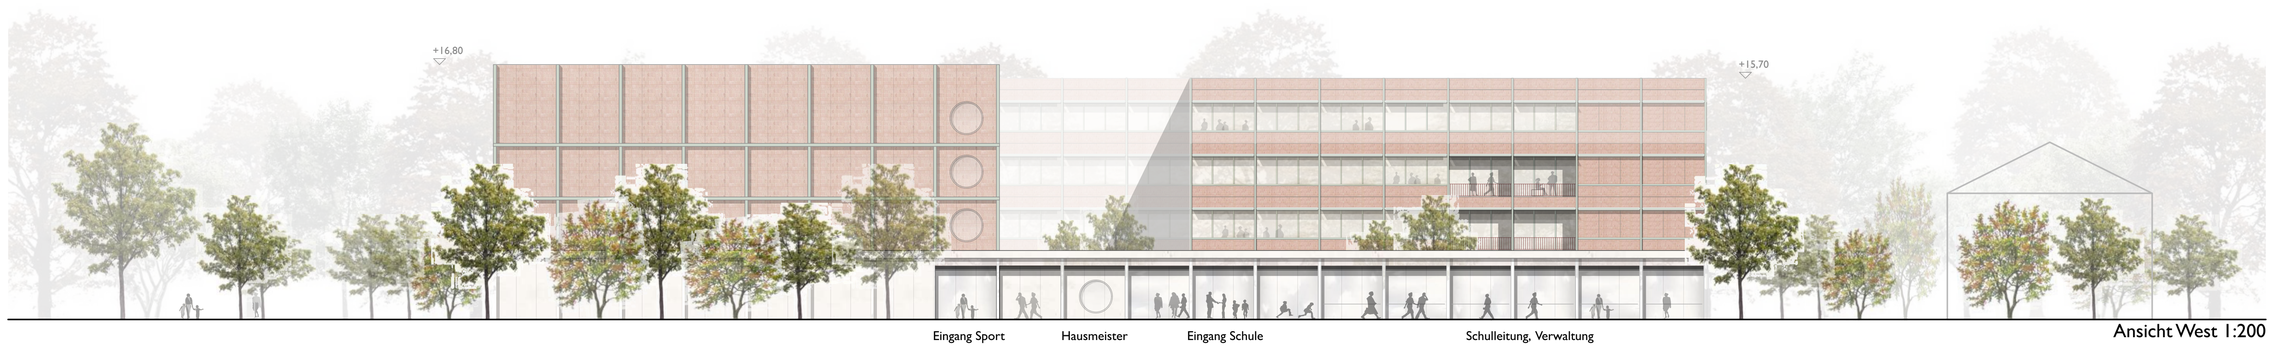

Ansicht West 1:200

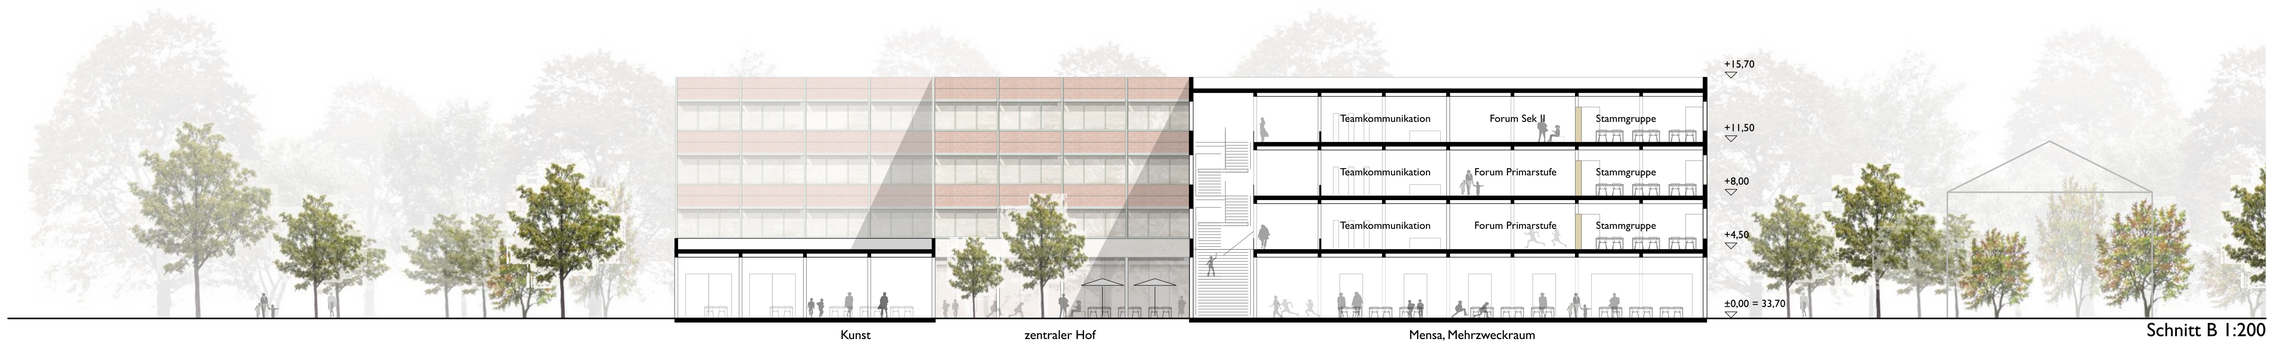

Schnitt B 1:200

1.Obergeschoss 1:200

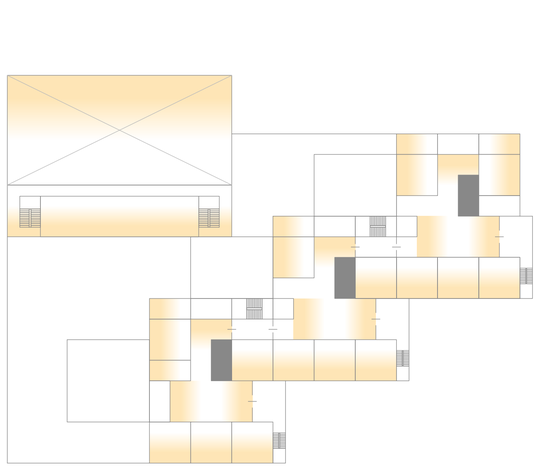

Tageslicht 1.Obergeschoss

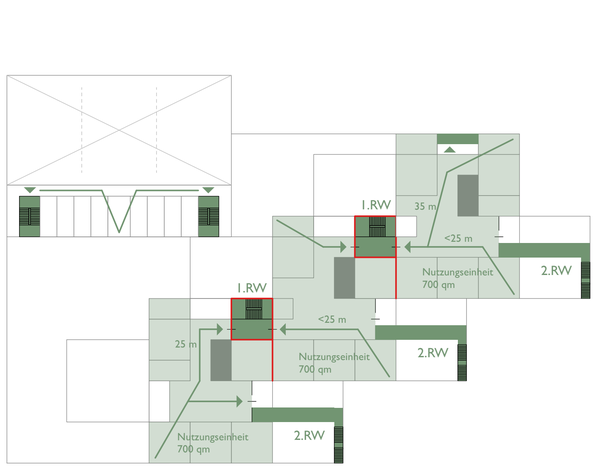

Rettungswege 1.Obergeschoss

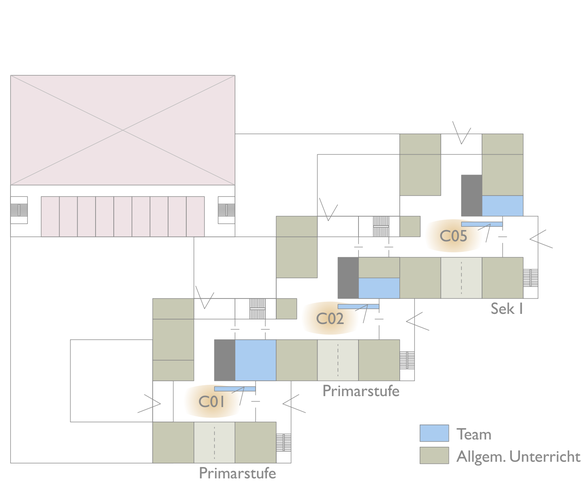

Funktionsschema 1.OG