




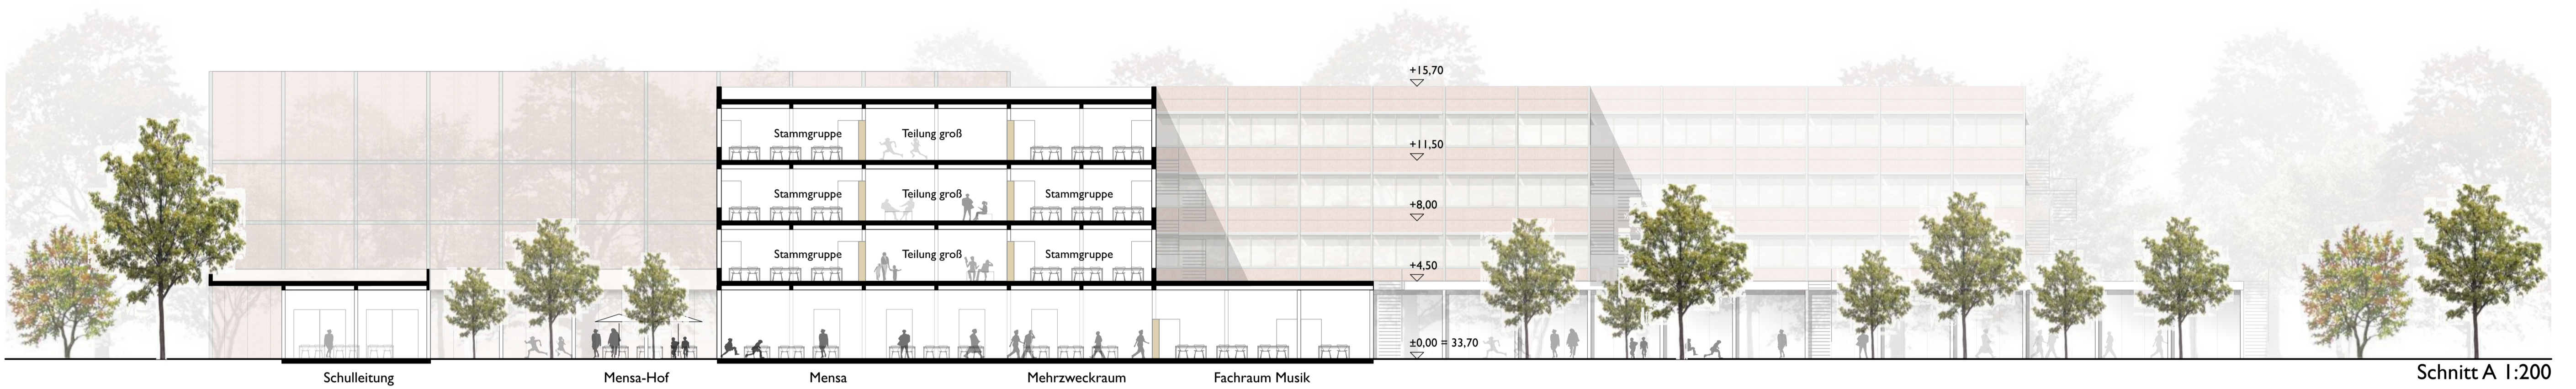


Ansicht Süd 1:200

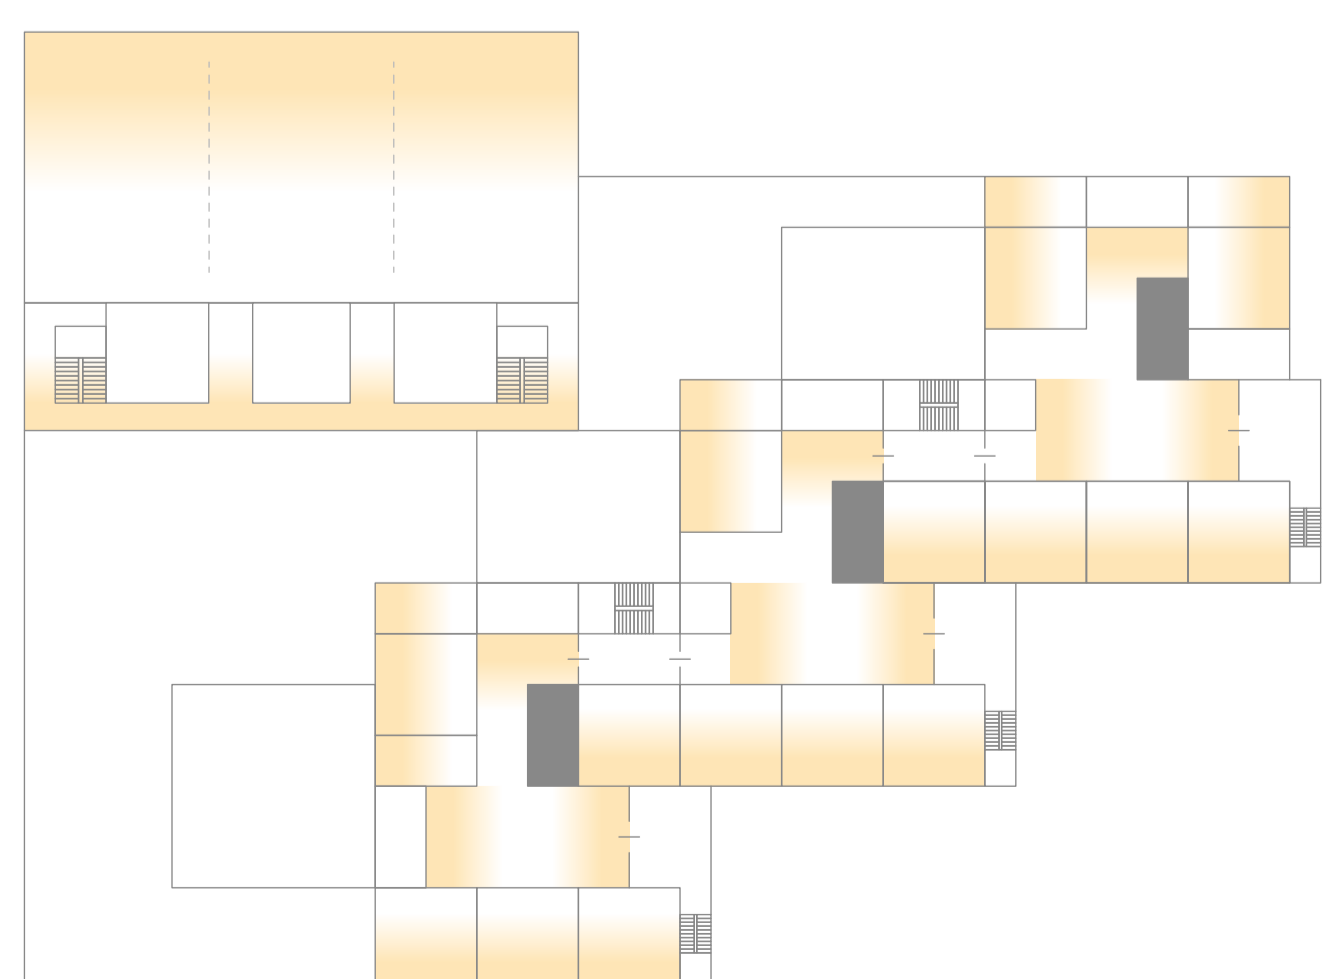


Schnitt A 1:200

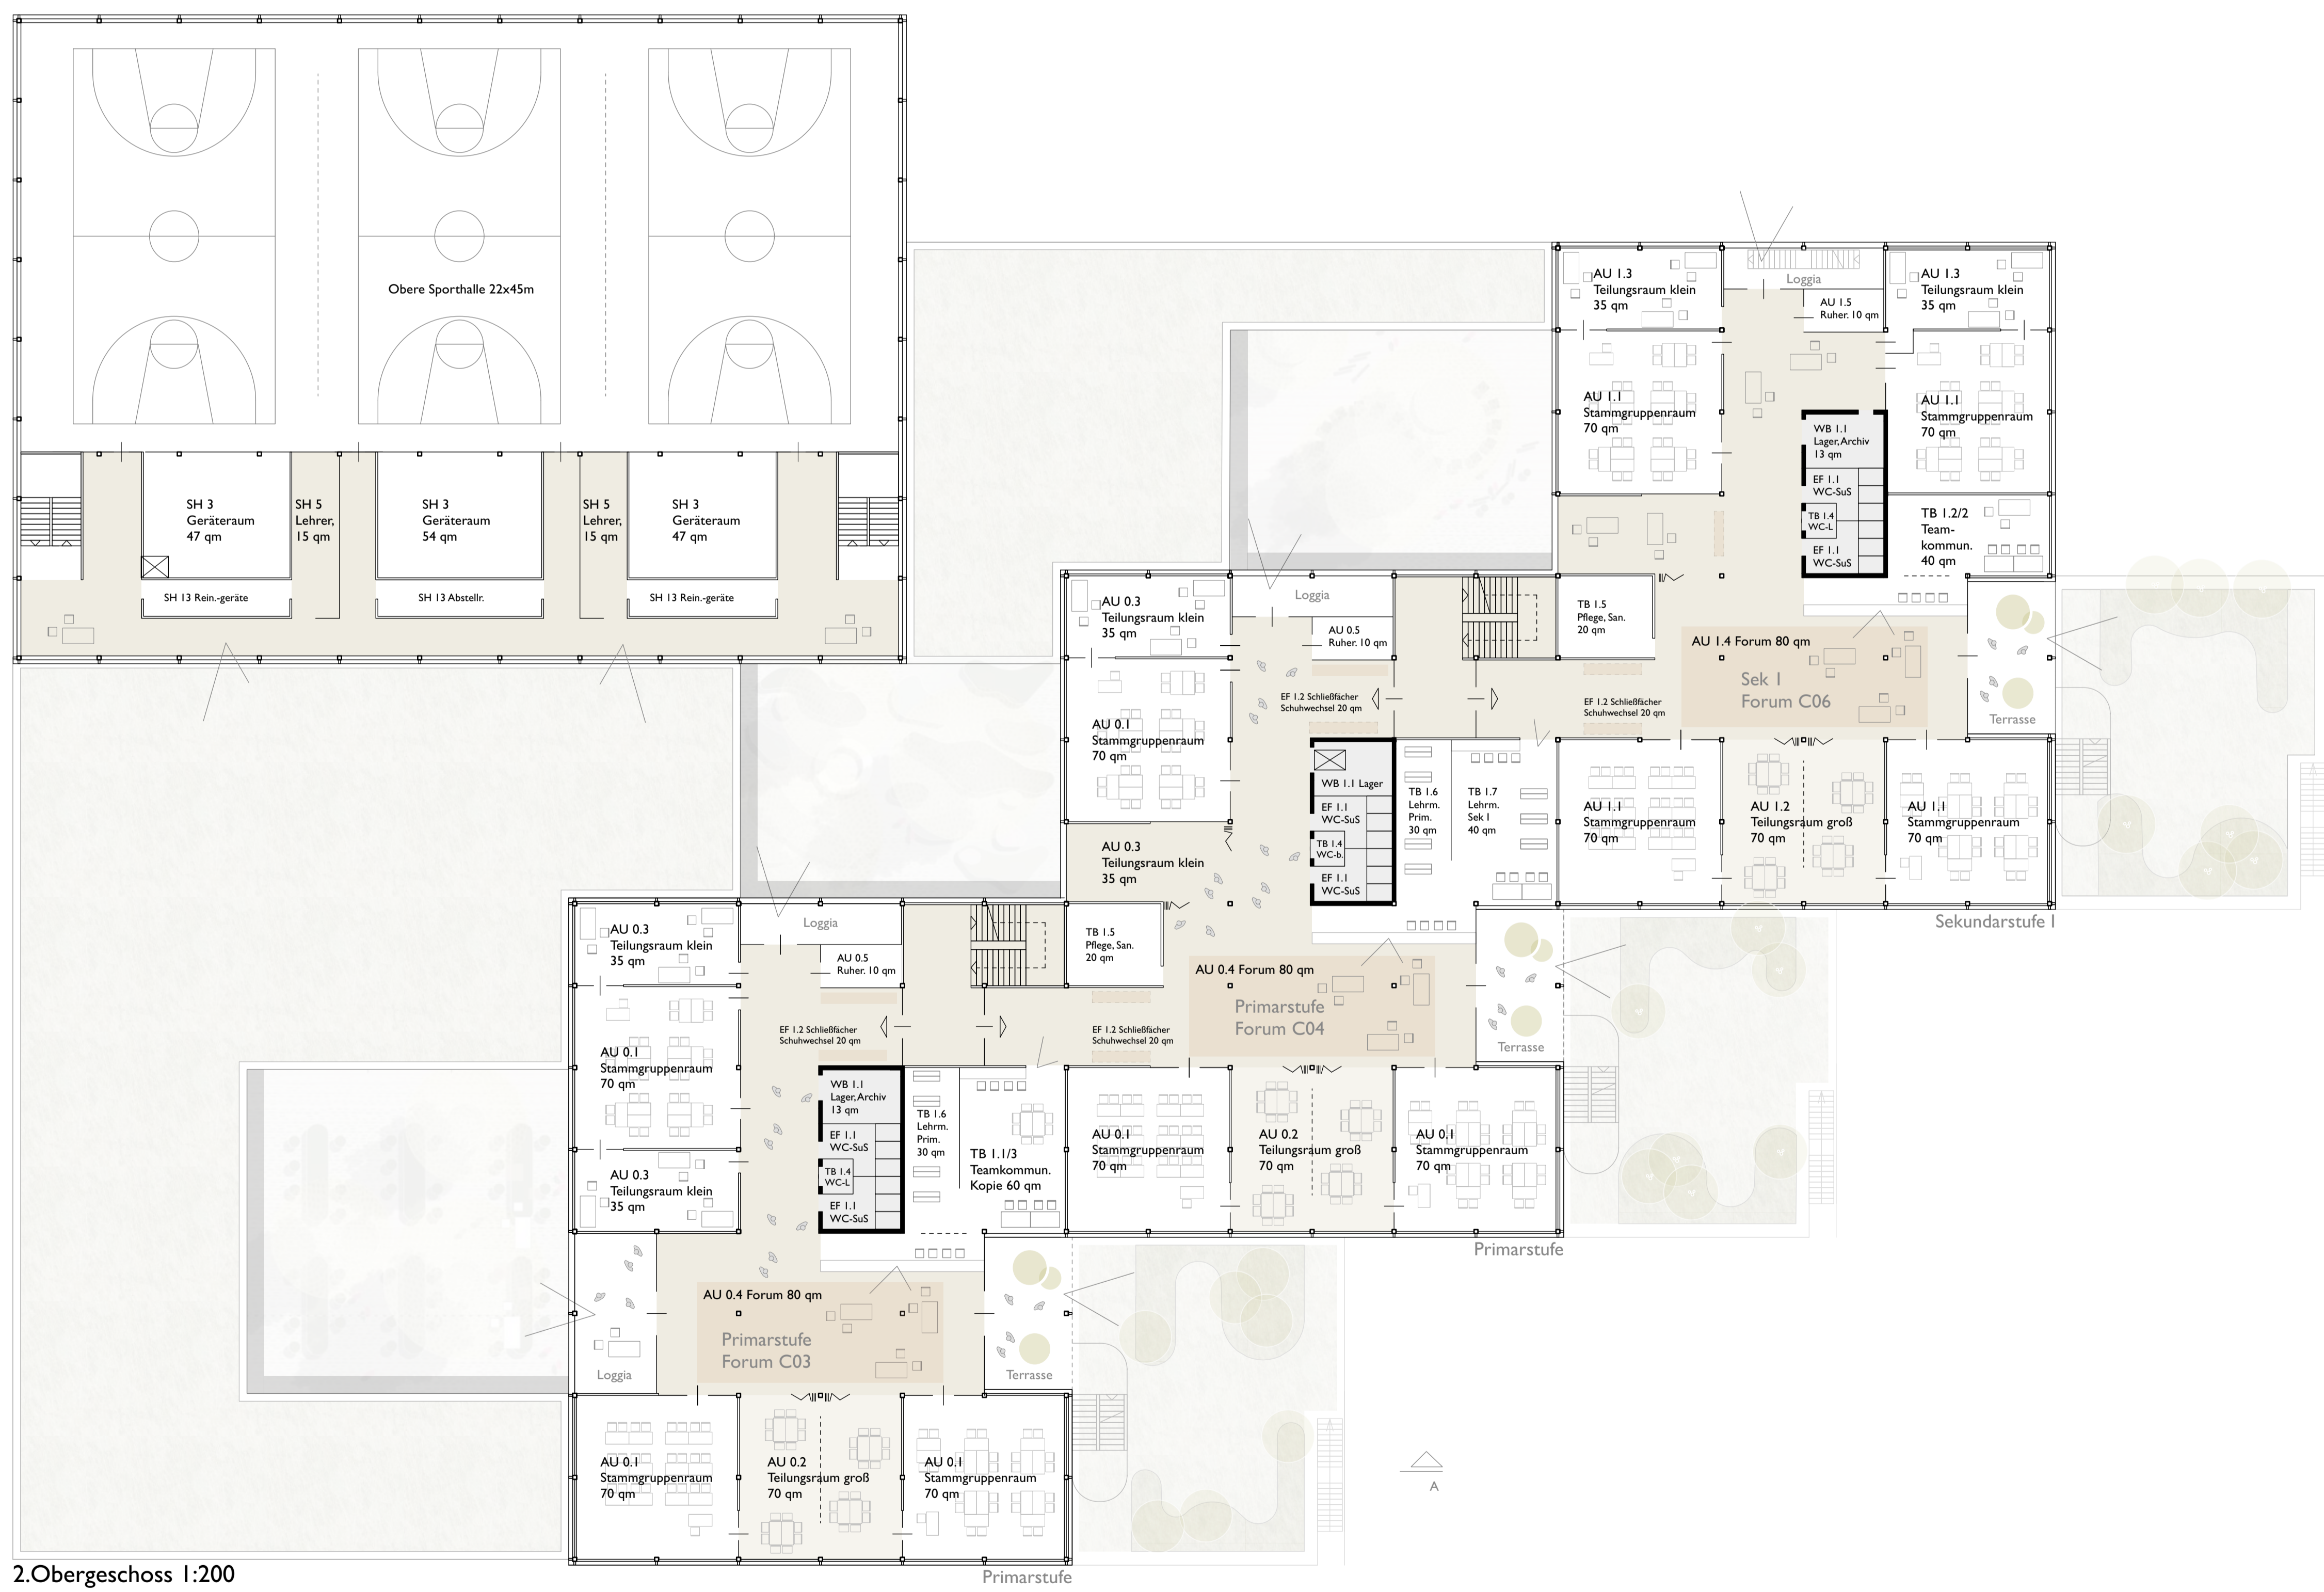

Tageslicht 2.Obergeschoss

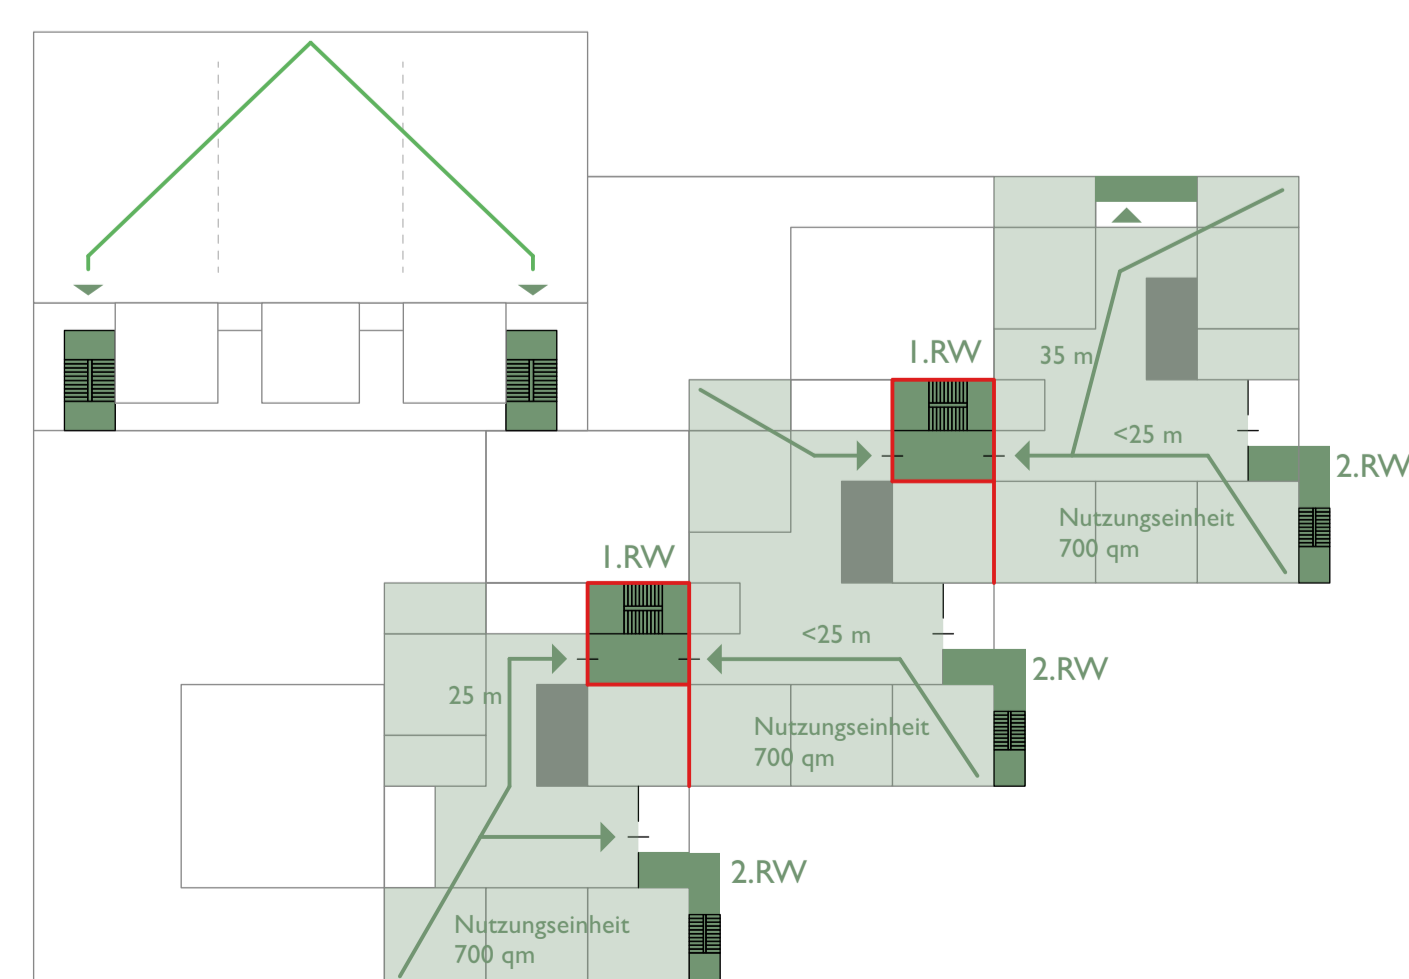

Rettungsweg 2.Obergeschoss

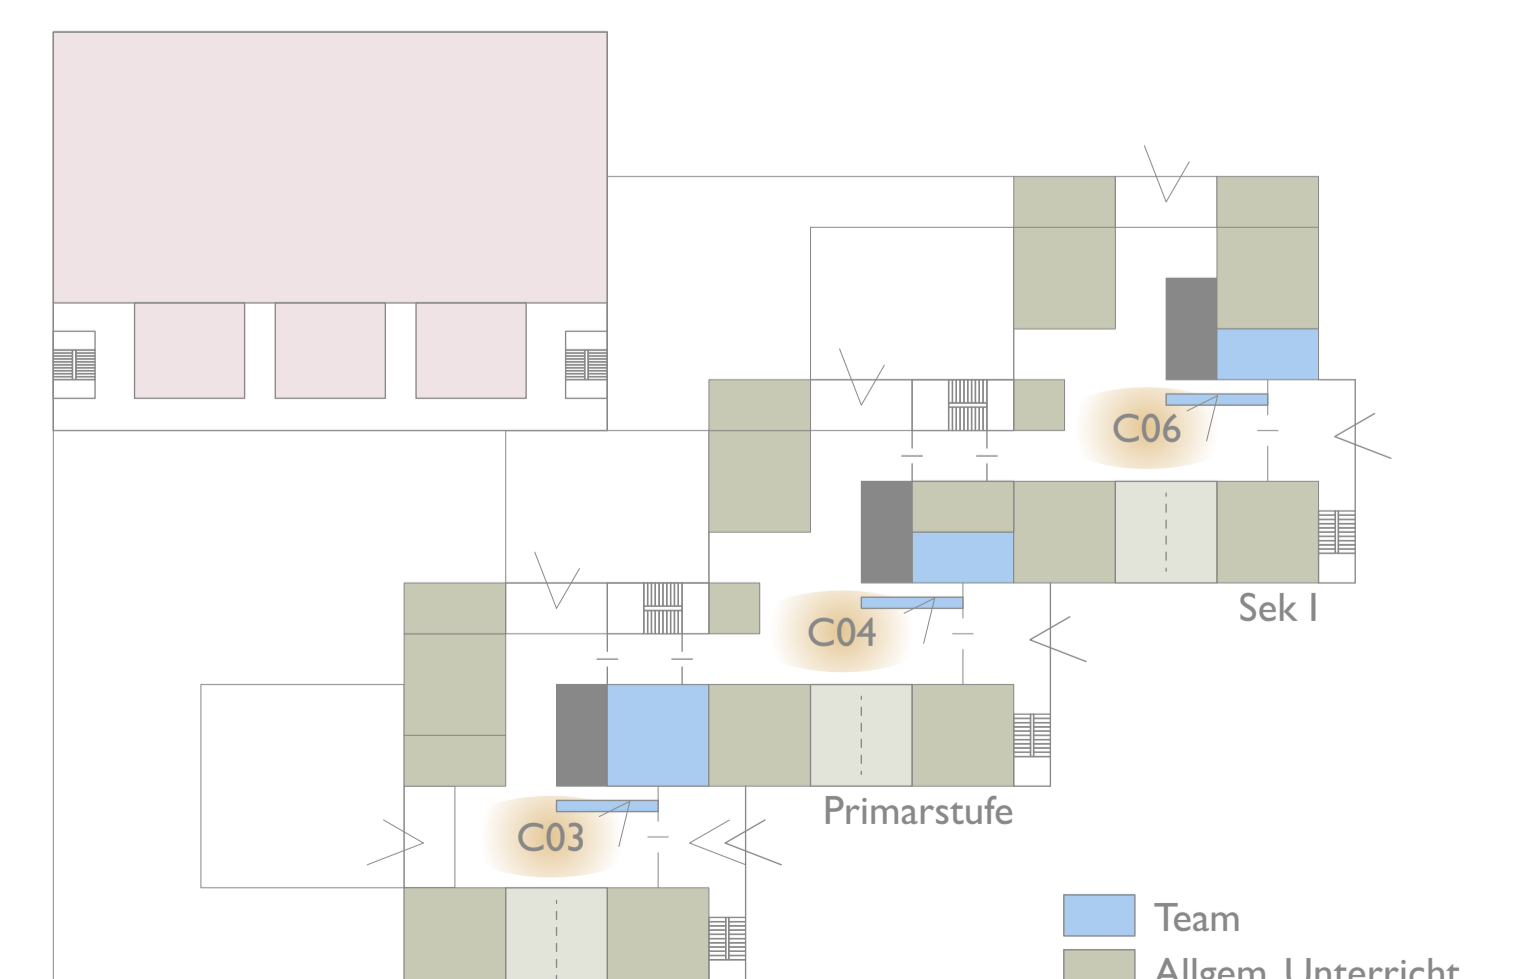

Funktionsschema 2.OG