


Ansicht Nord 1:200




Ansicht Ost 1:200




3.Obergeschoss 1:200

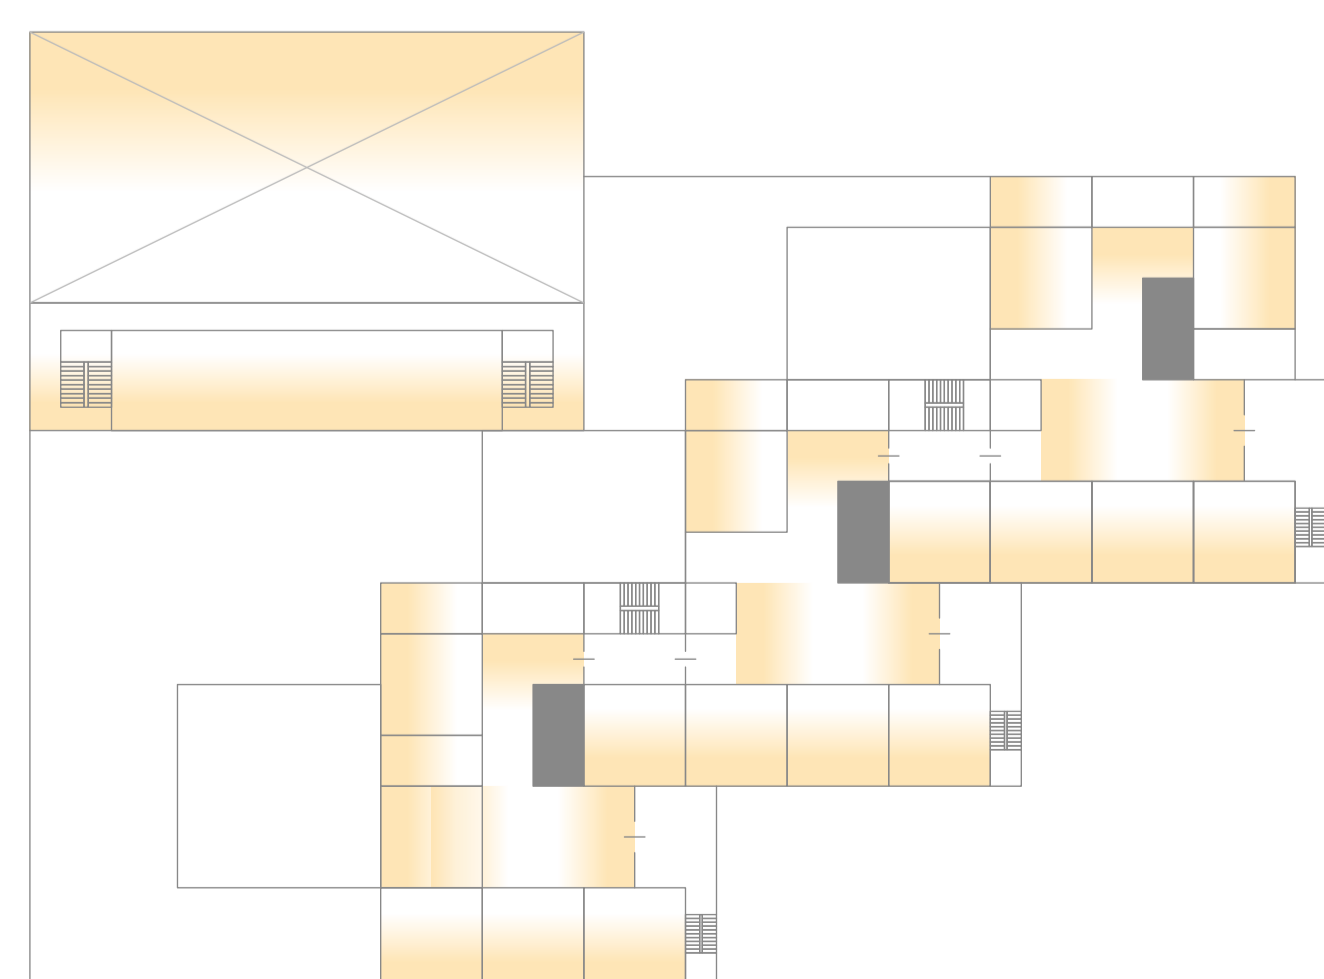

Tageslicht 3.Obergeschoss

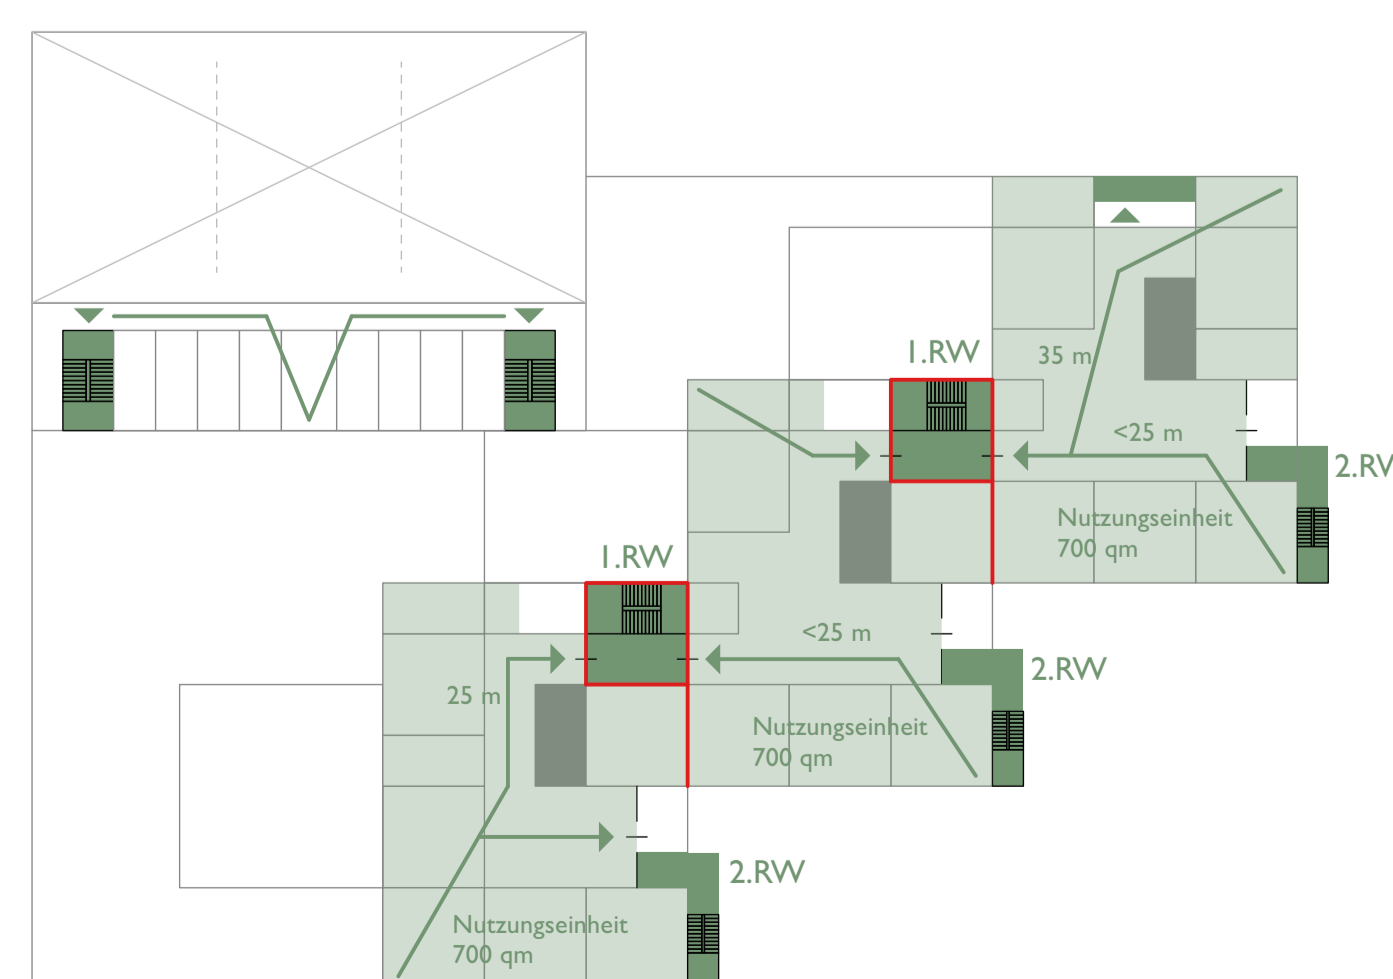

Rettungswege 3.Obergeschoss

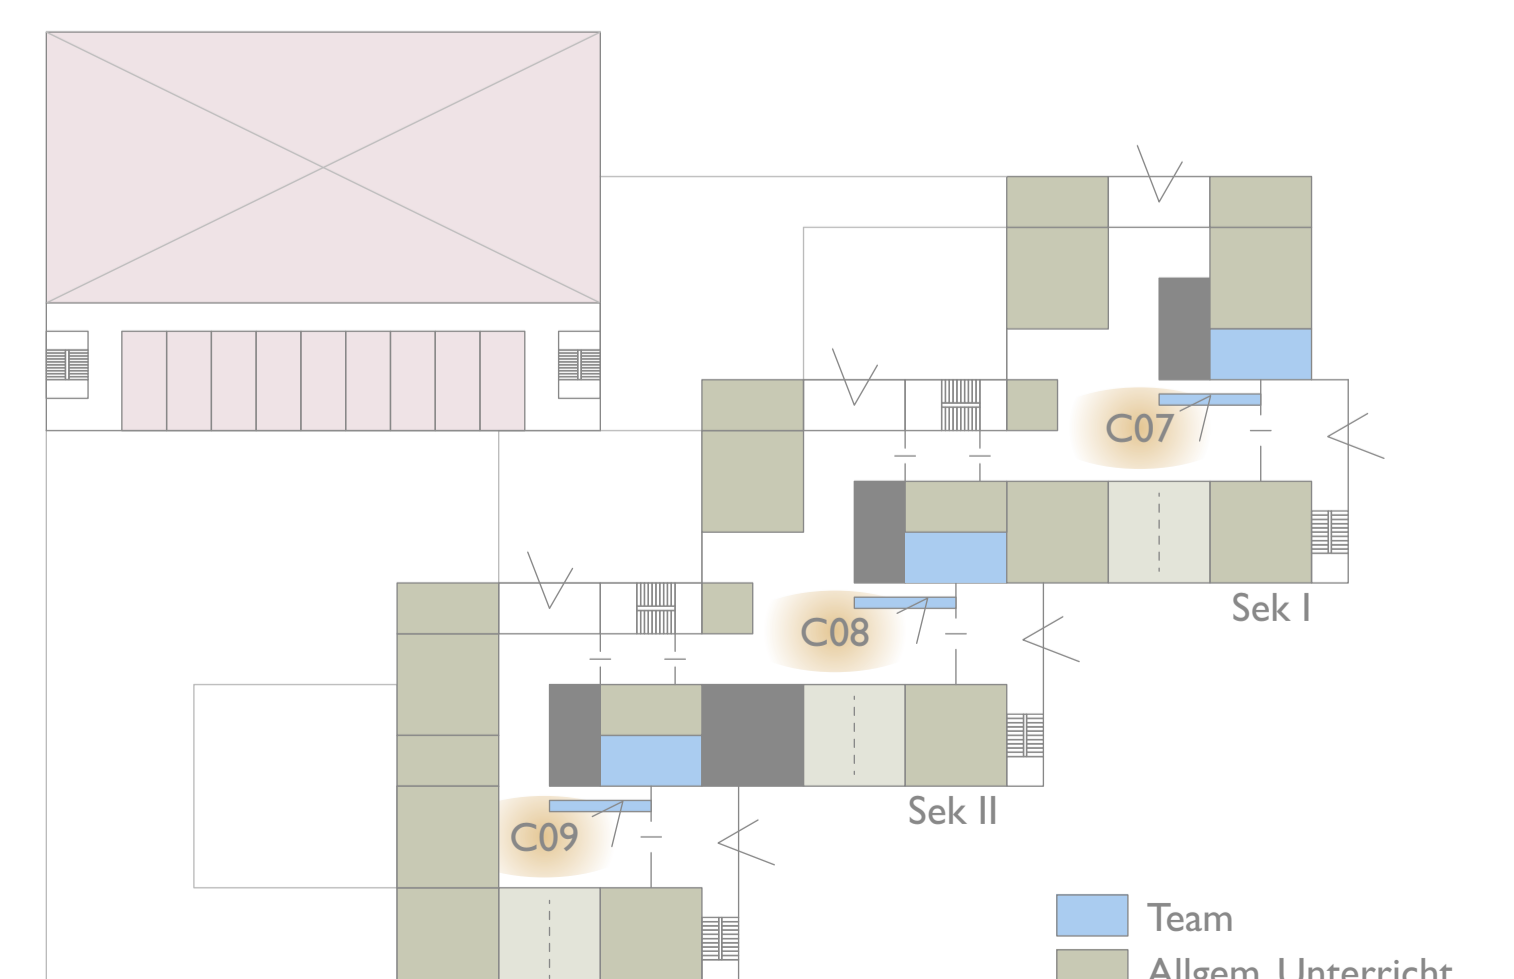

Funktionsschema 3.OG

Team
Allgem. Unterricht