




GRUNDRISS ERDGESCHOSS M 1:250



FUNKTIONSVERTEILUNG EG + 1.OG

FUNKTIONSVERTEILUNG 2.OG + 3.OG

PIKTOGRAMM BRANDSCHUTZ

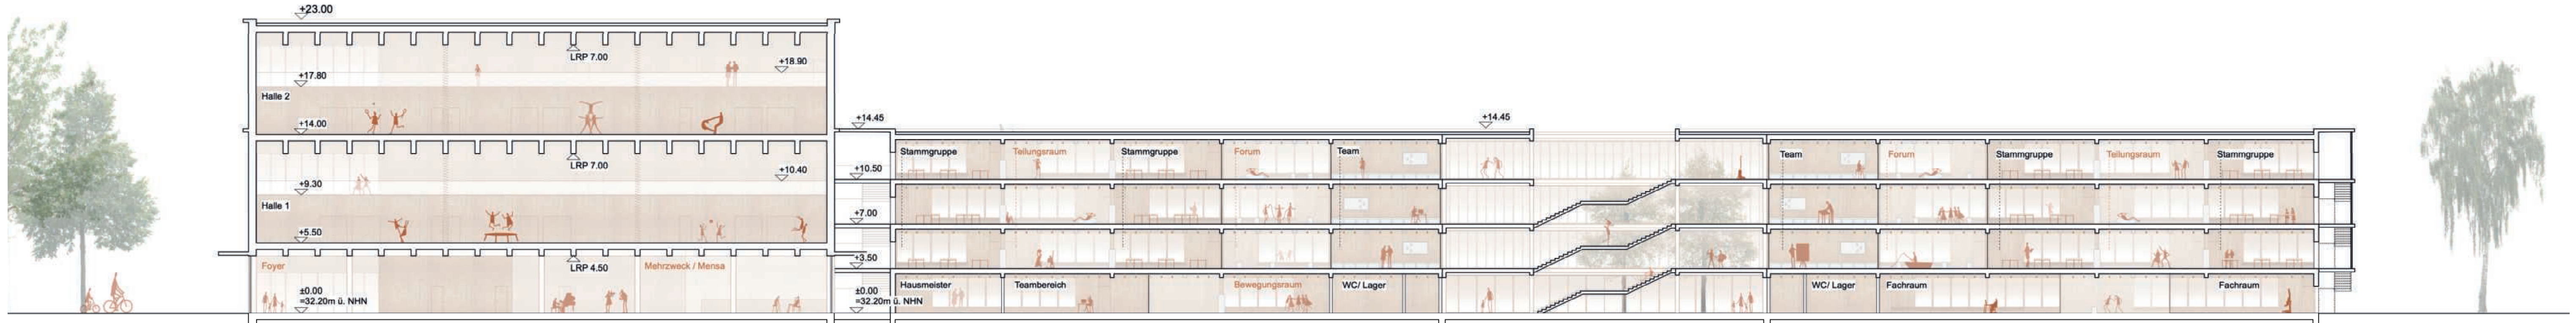

SCHNITT A-A M 1:250



ANSICHT SÜD SCHULHOF M 1:250

