Ansicht Nord M 1:200

Ansicht Ost M 1:200

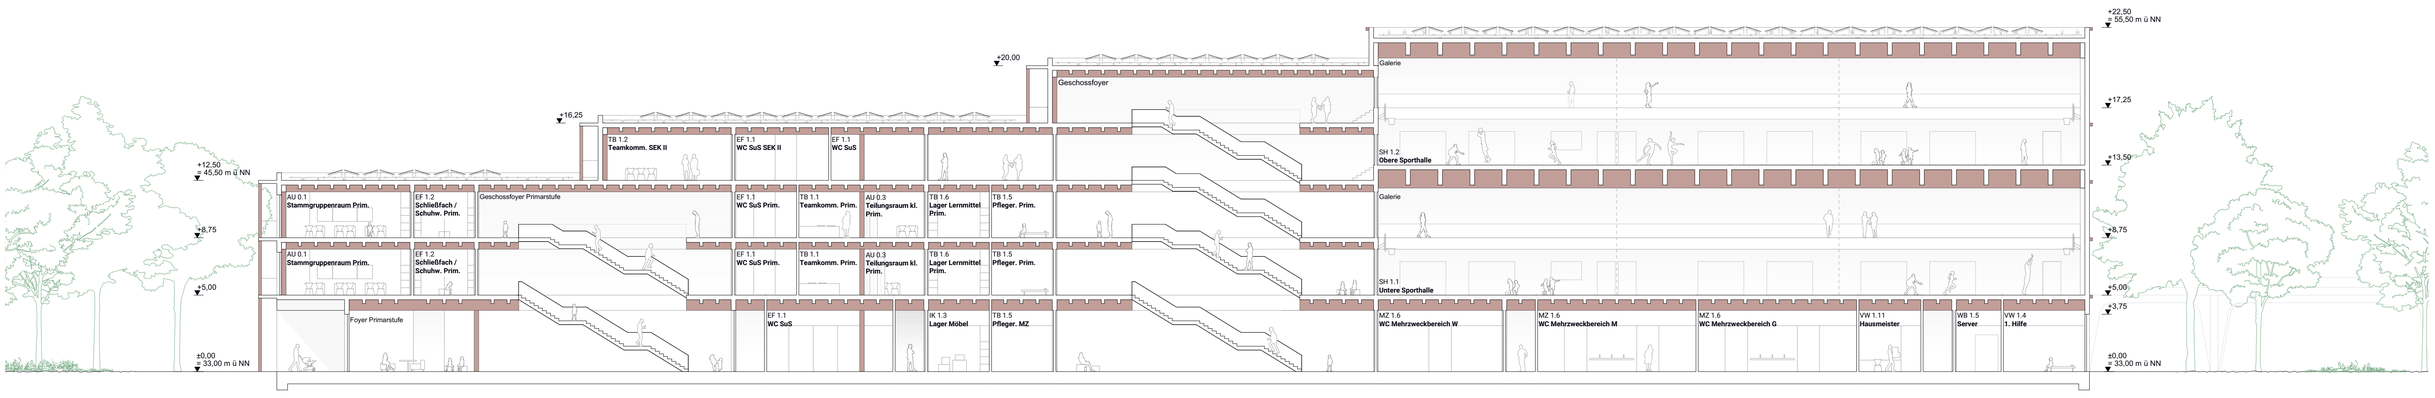

Schnitt B-B M 1:200

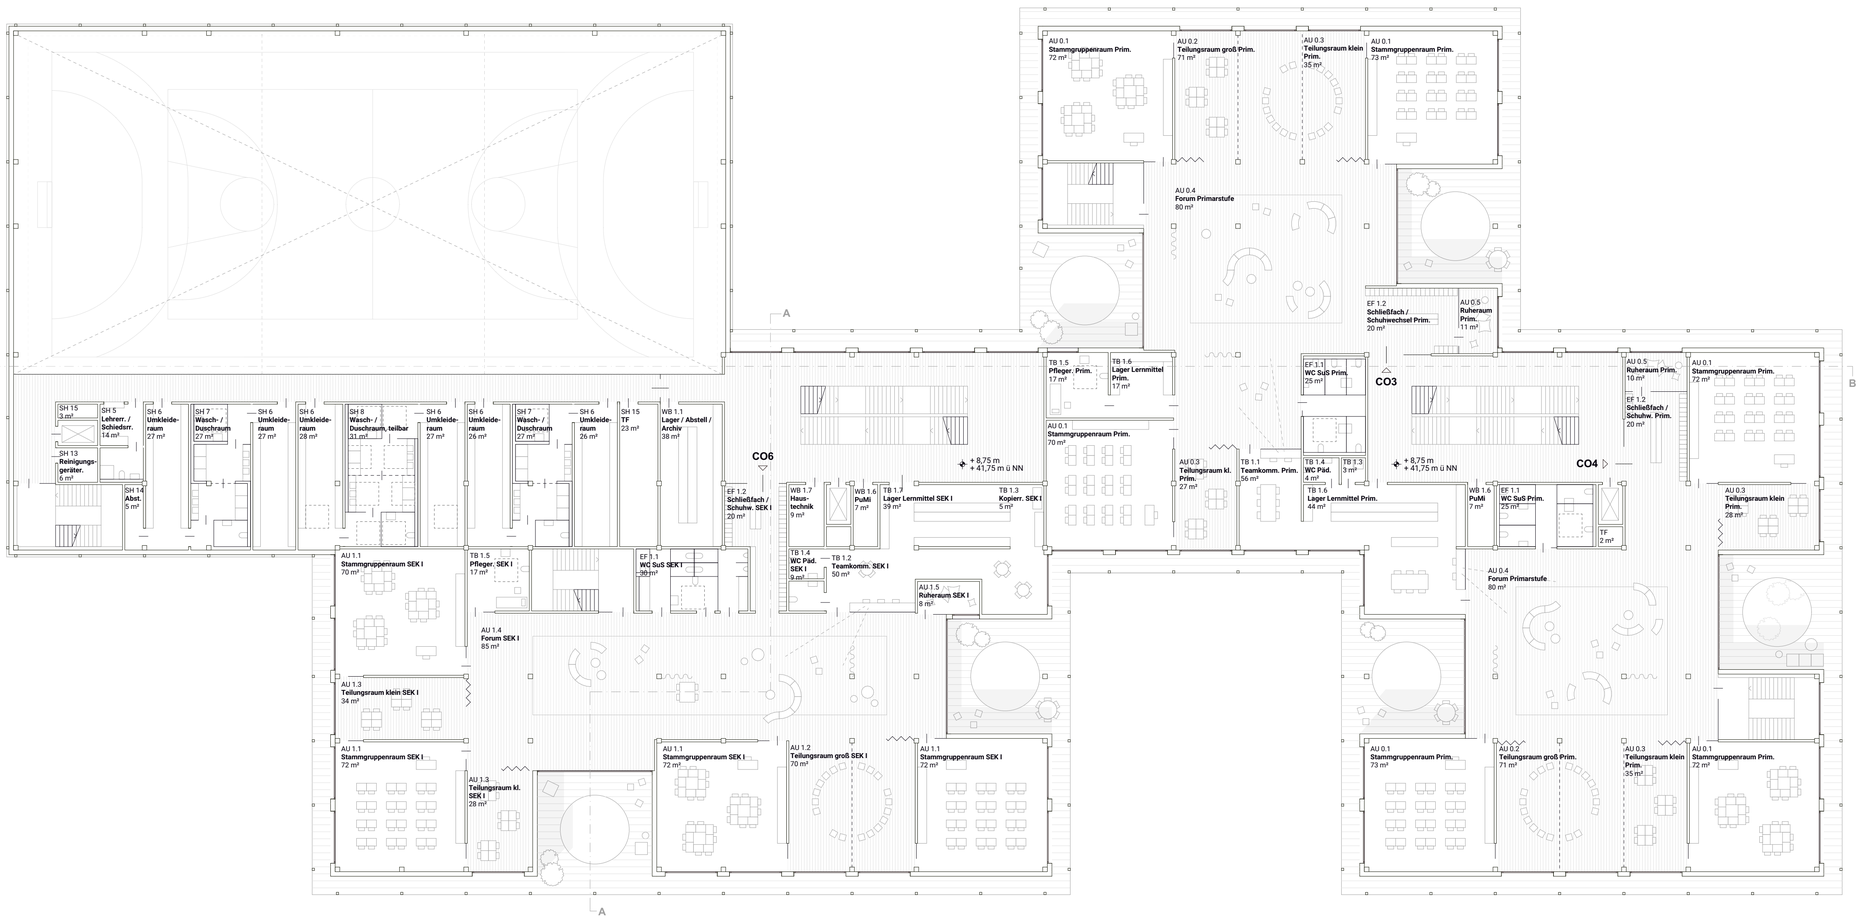

Grundriss 2. Obergeschoss M 1:200

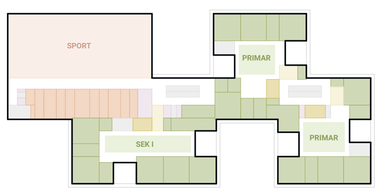

Funktionszusammenhang 2. OG

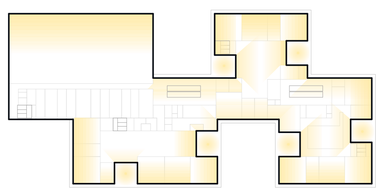

Tageslichtversorgung 2. OG

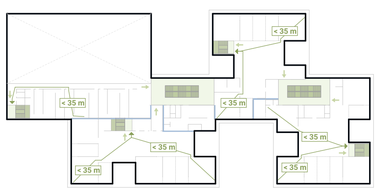

Brandschutzkonzept 2. OG