Ansicht Süden M 1:200

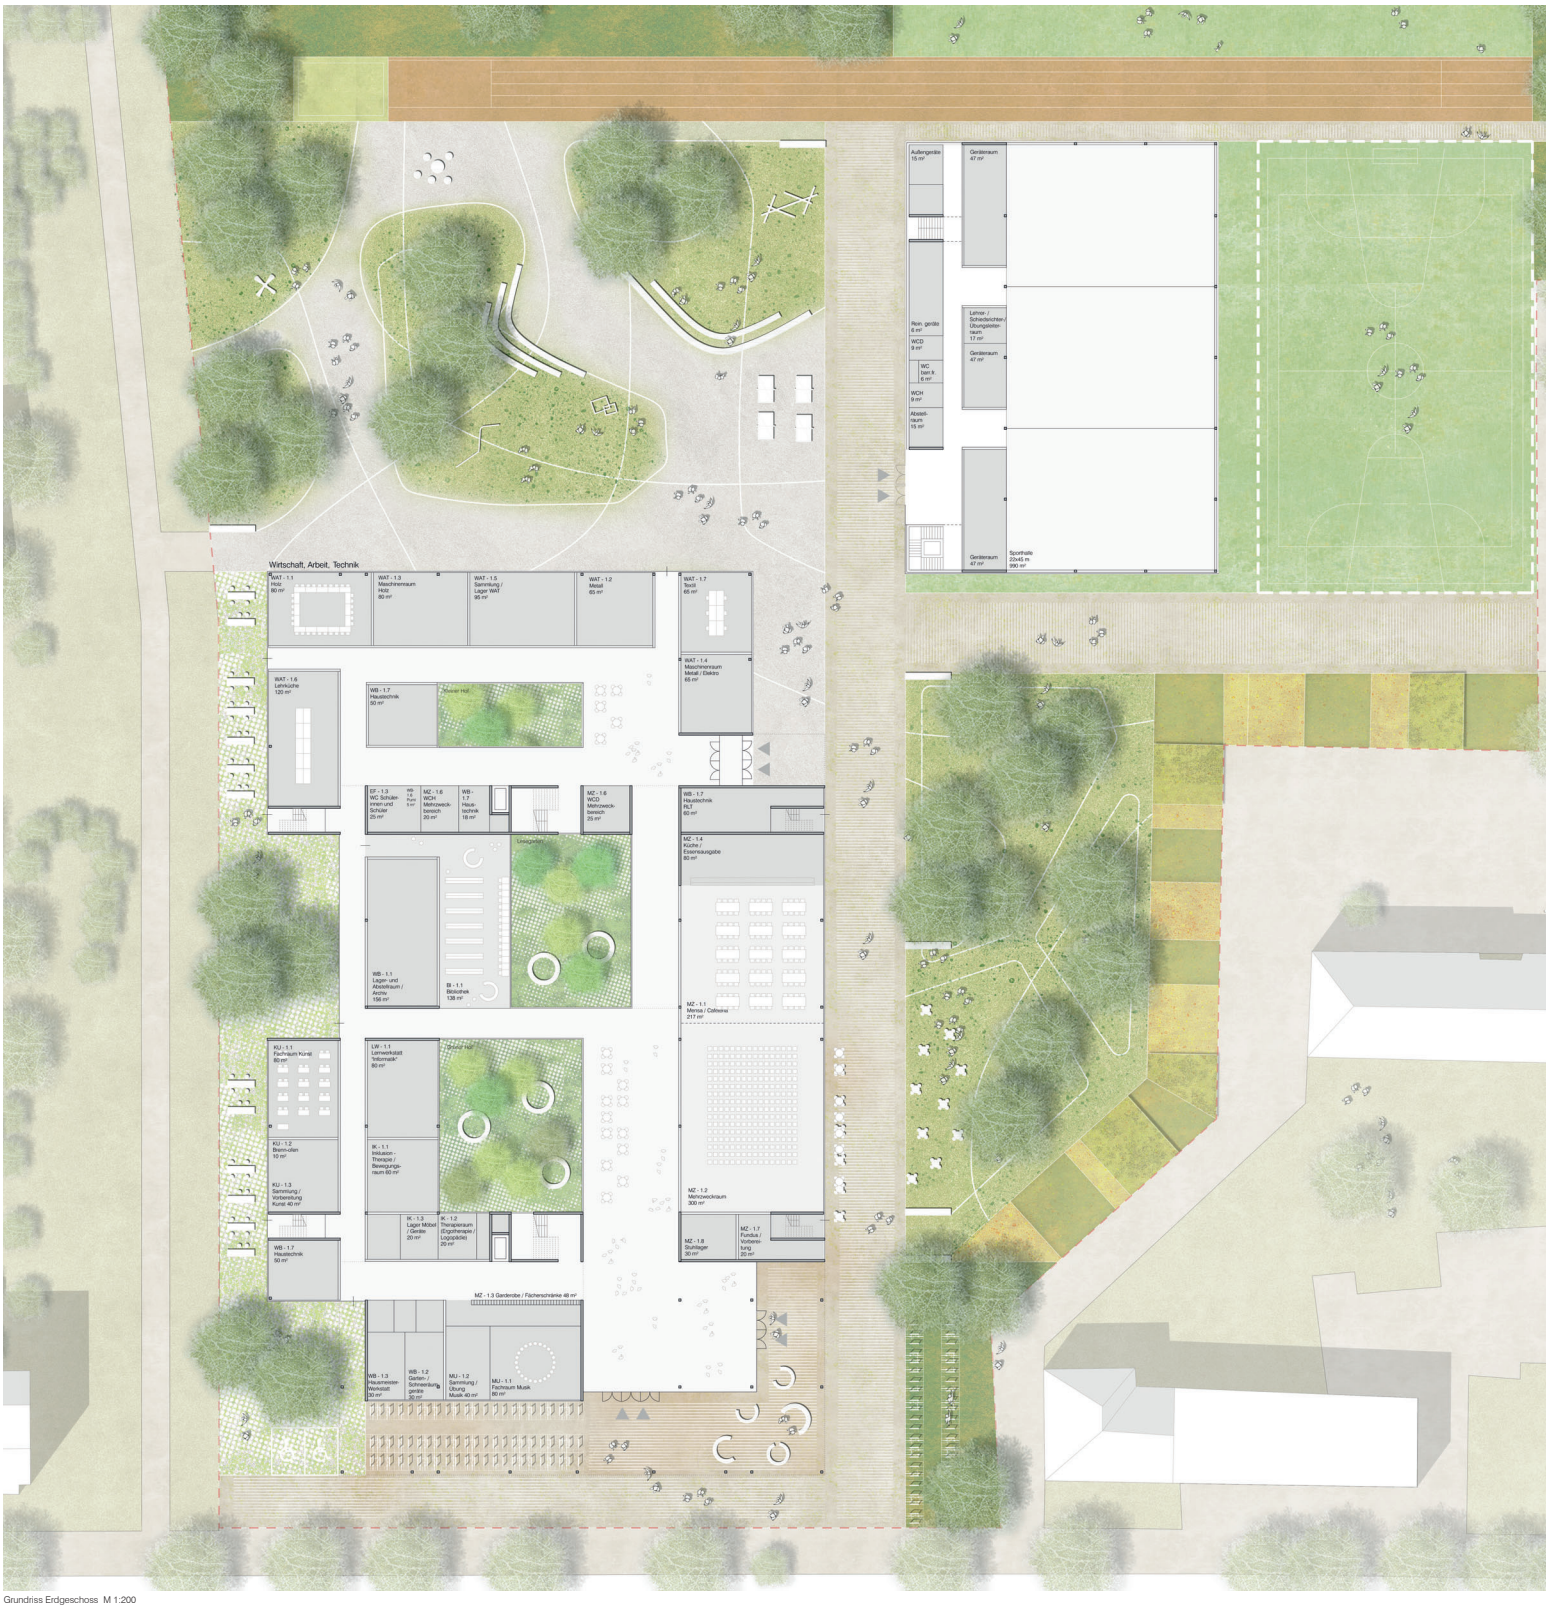


Grundriss Erdgeschoss M 1:200

Ansicht Norden M 1:200