GIG — GEMEINSCHAFTSSCHULE INSEL GARTENFELD

NICHTOFFENER REALISIERUNGSWETTBEWERB, BERLIN SPANDAU

535137

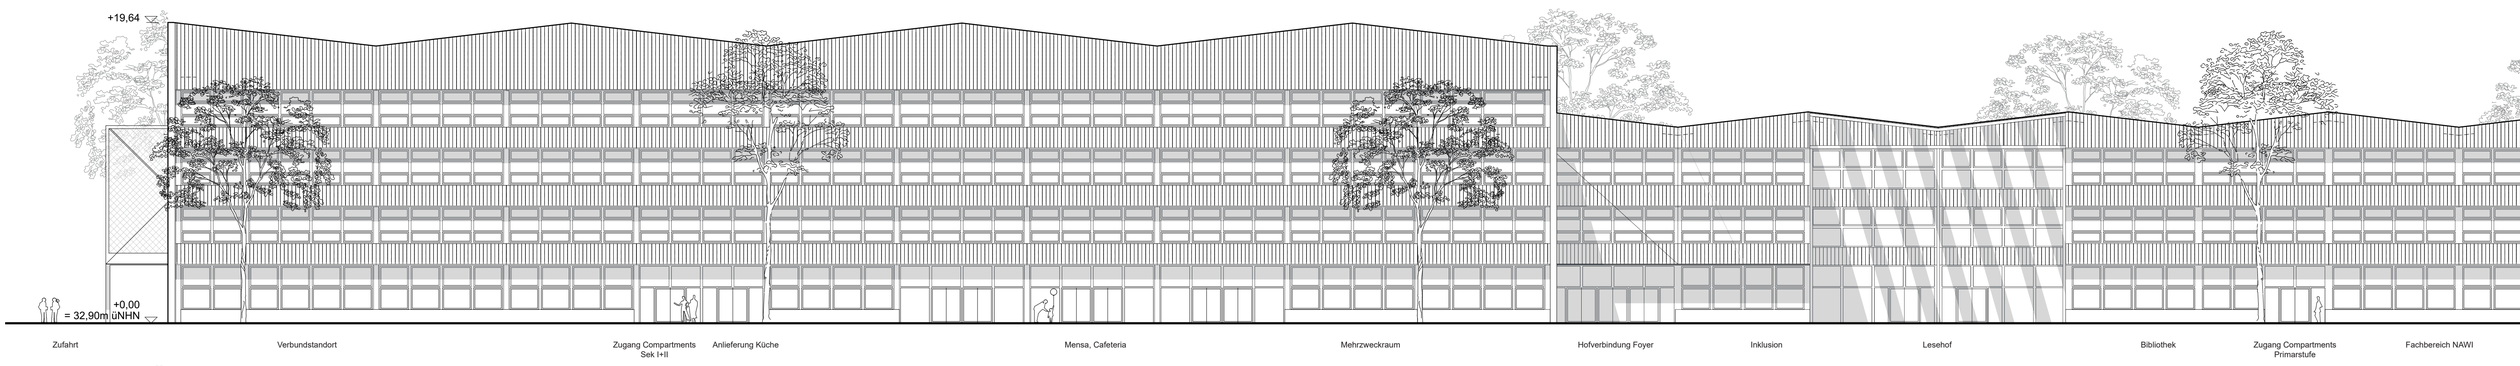

HOFANSICHT SÜDWEST M 1:200

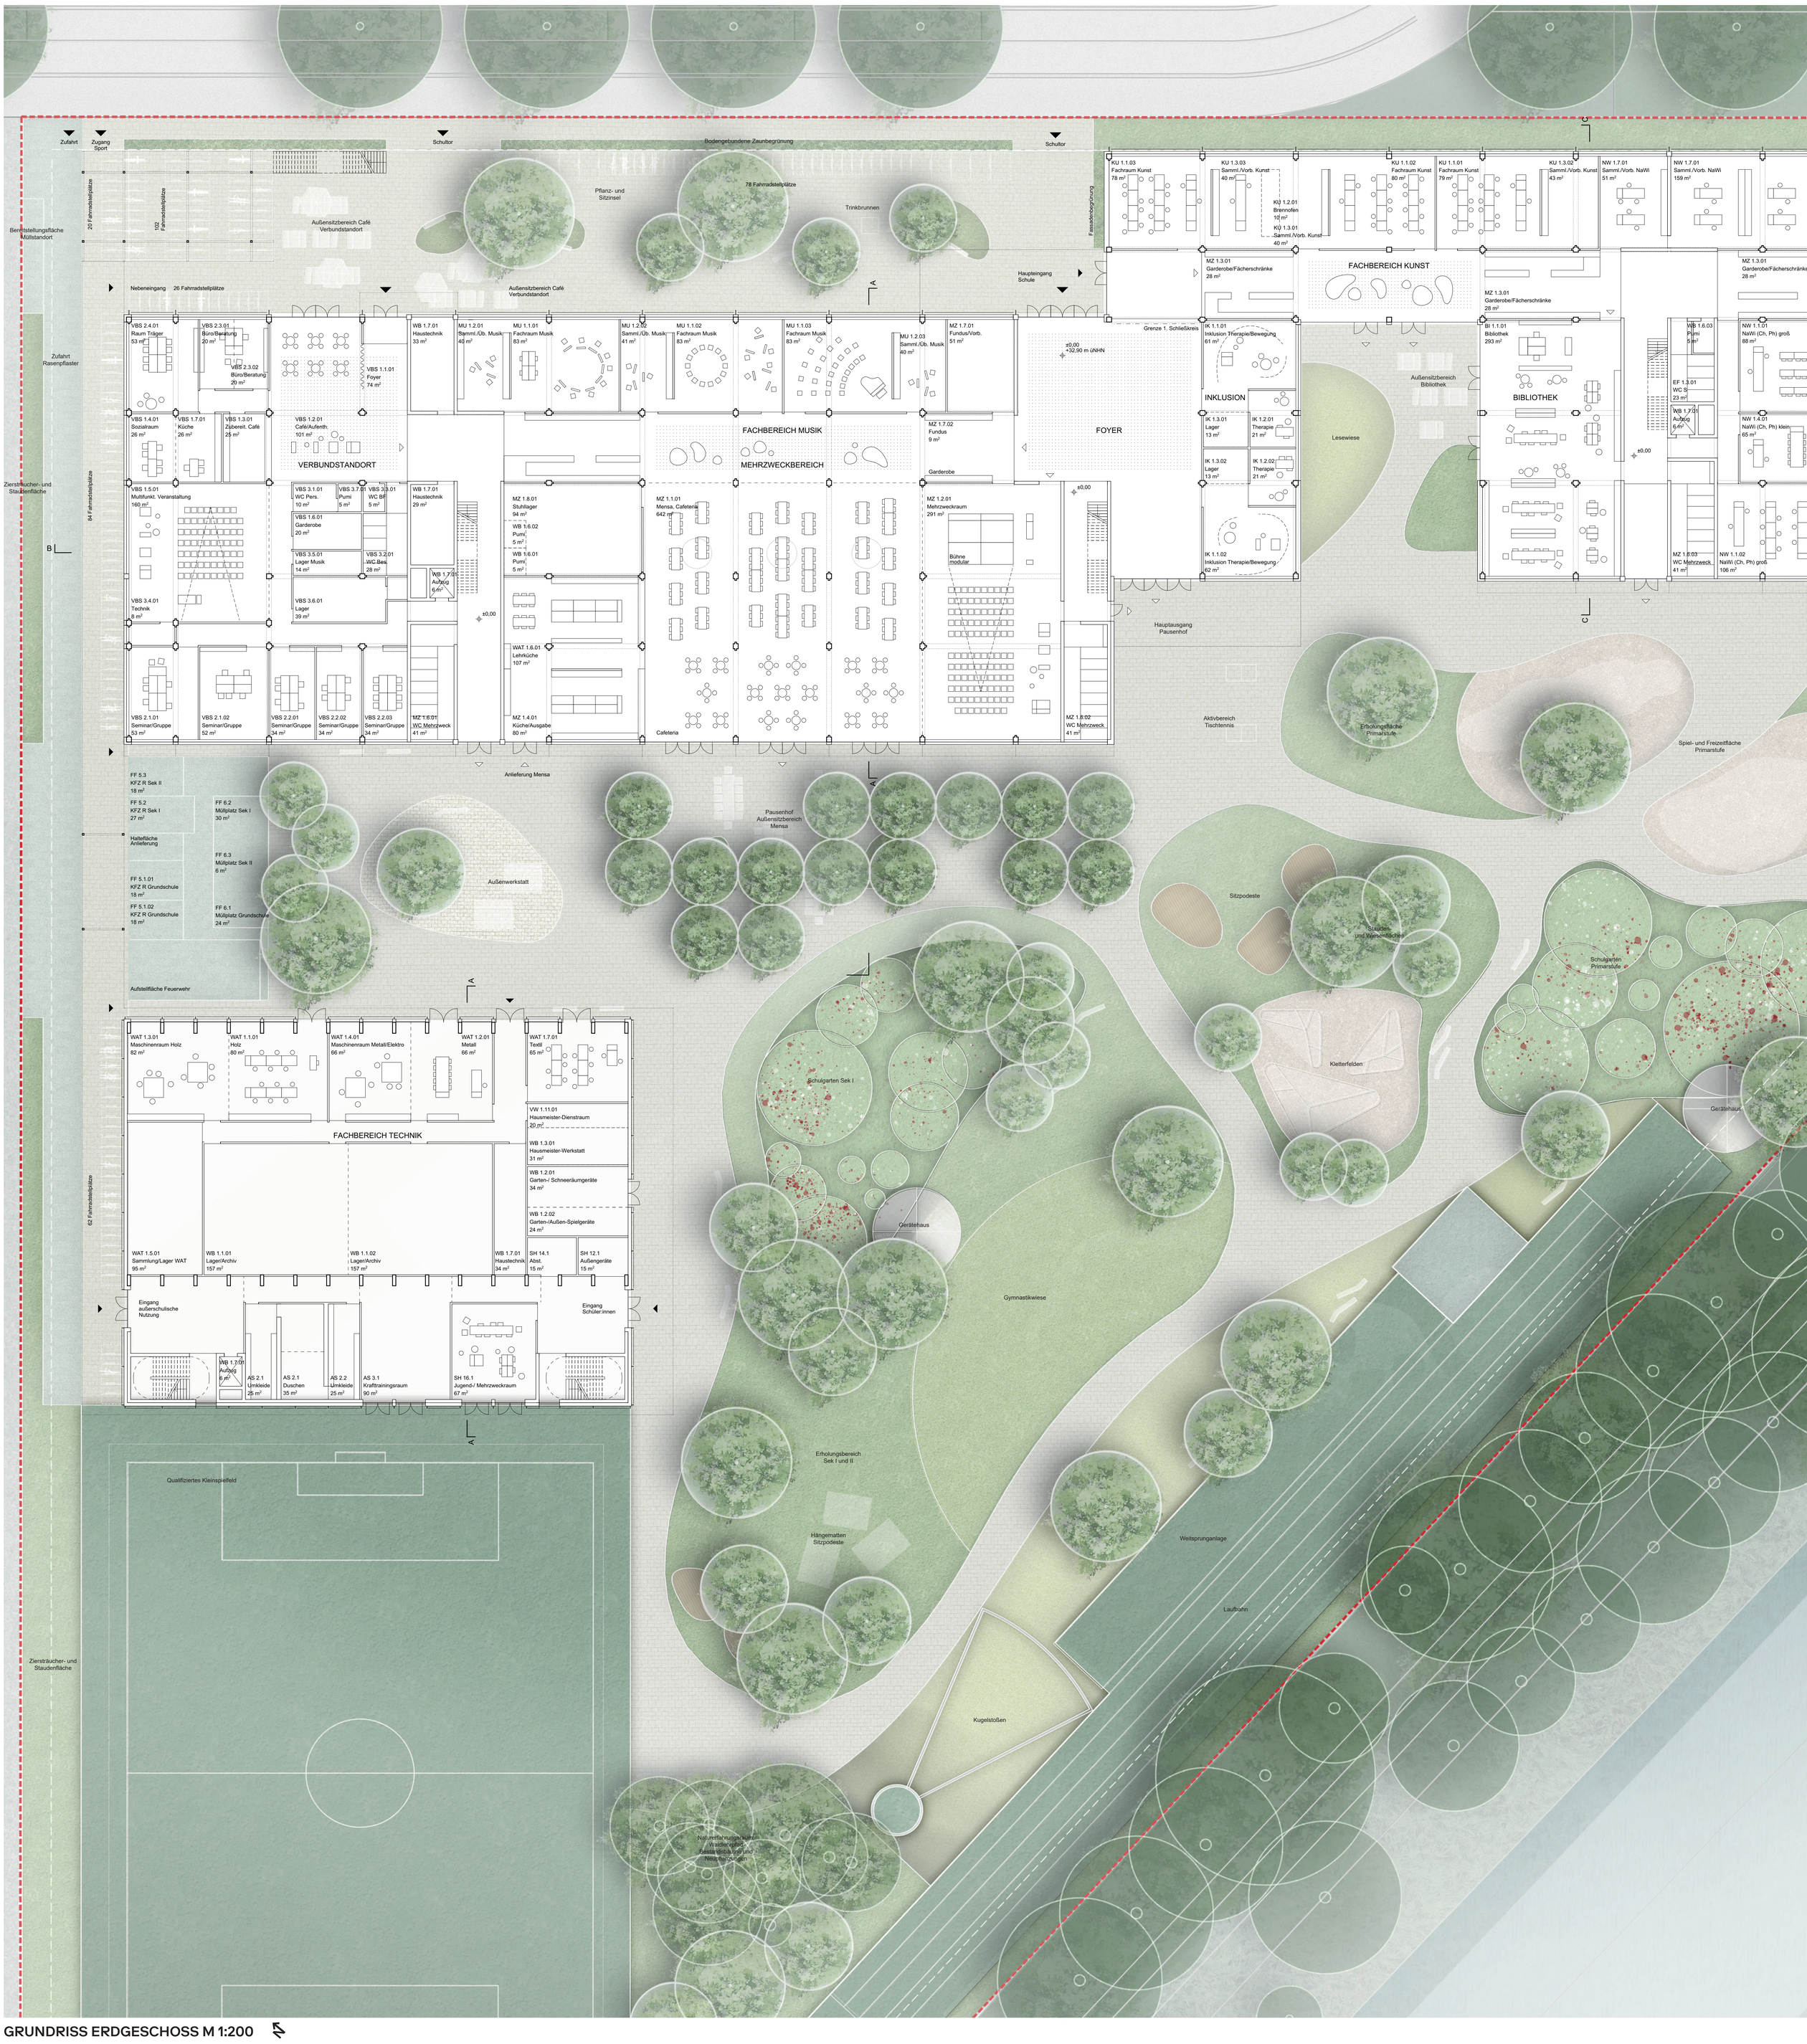

GRUNDRISS ERDGESCHOSS M 1:200