

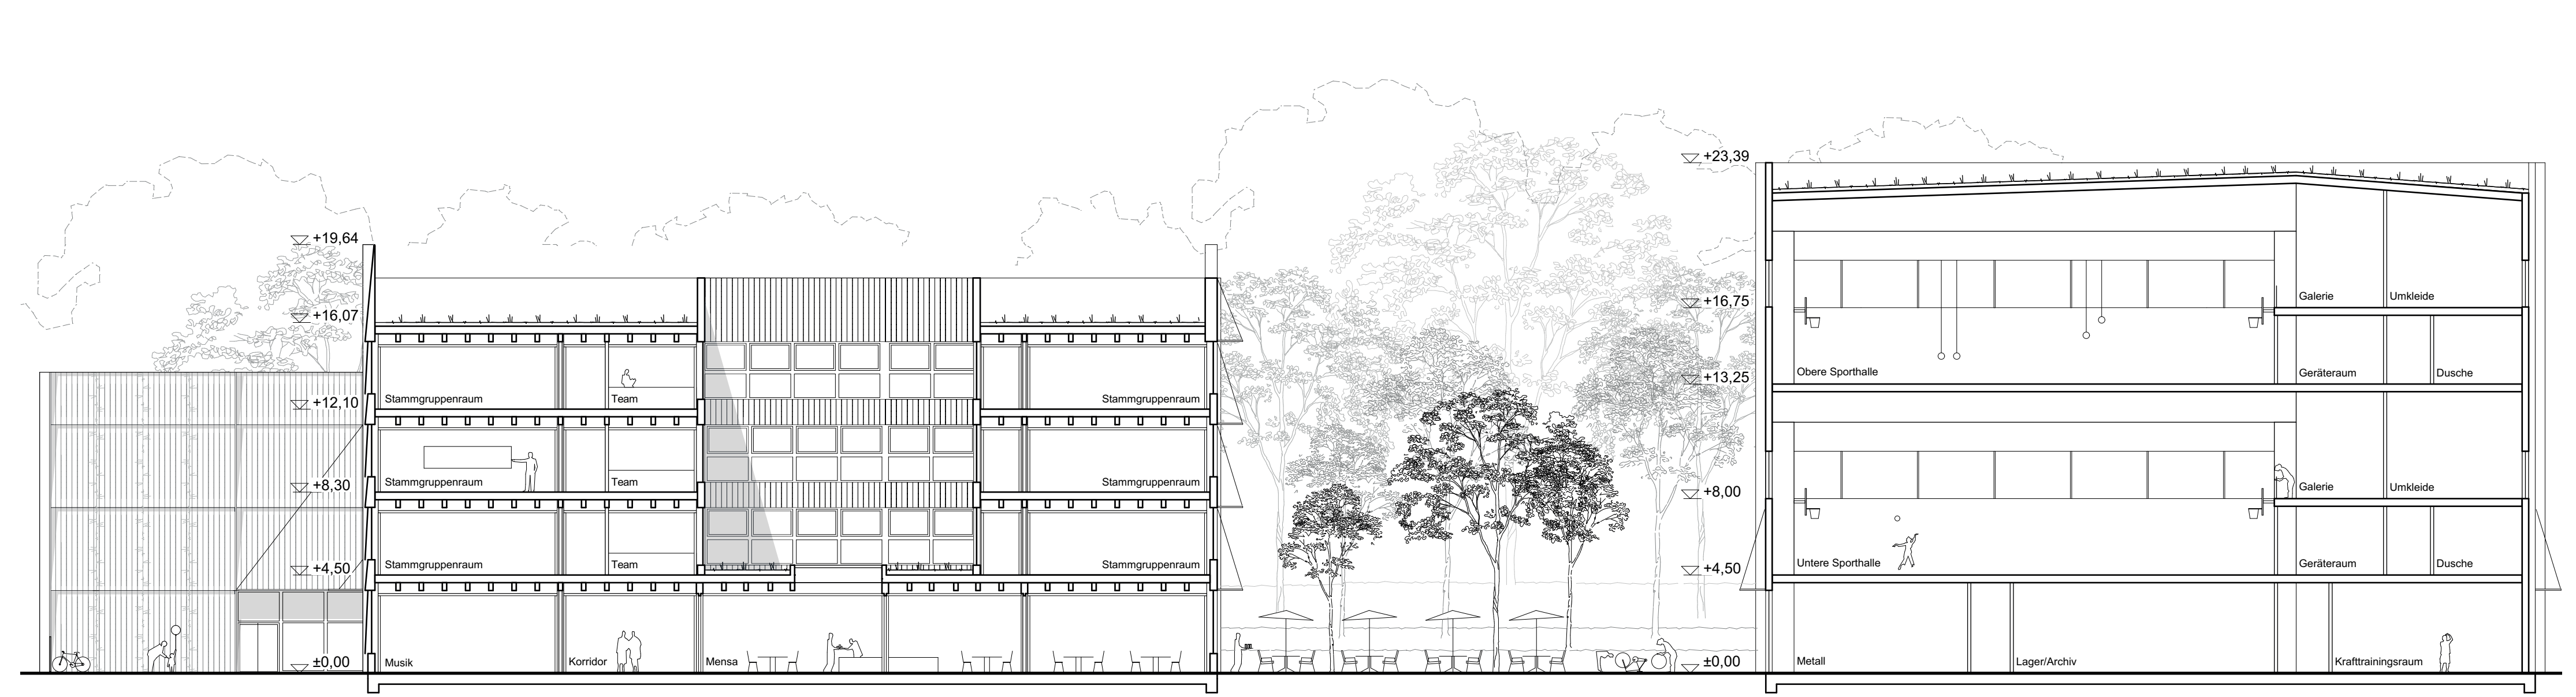



VERBINDUNG AUSSERSCHULISCHE NUTZUNG, ANSICHT NORDWEST M 1:200

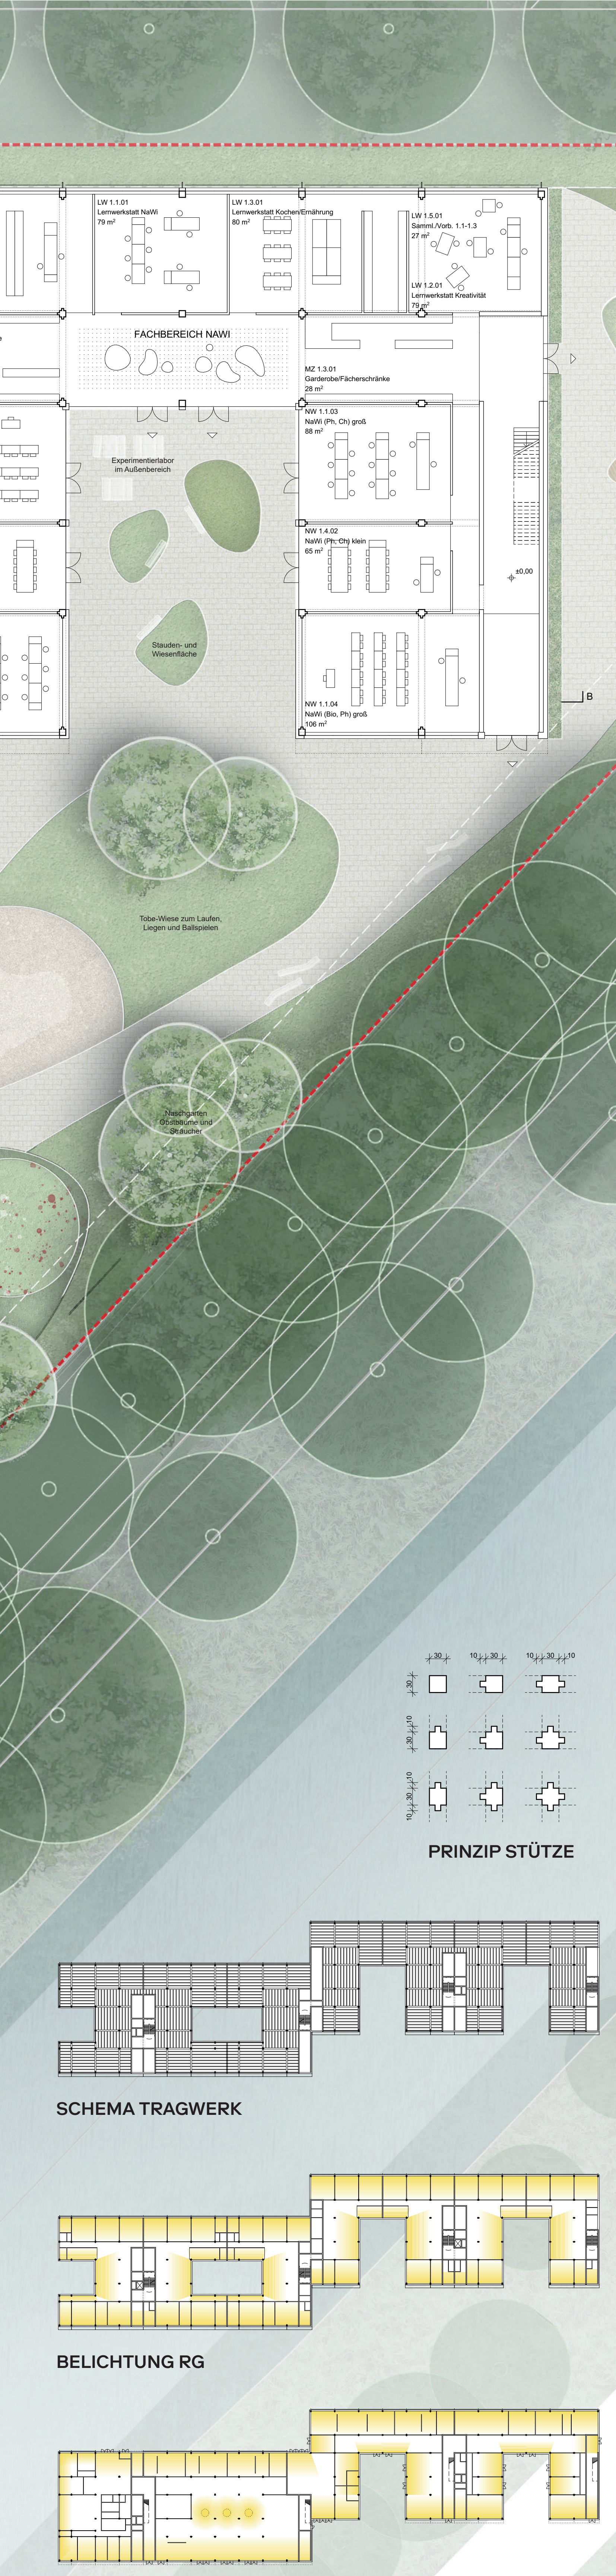

QUERSCHNITT A SEKUNDARSTUFE UND SPORTHALLE M 1:200

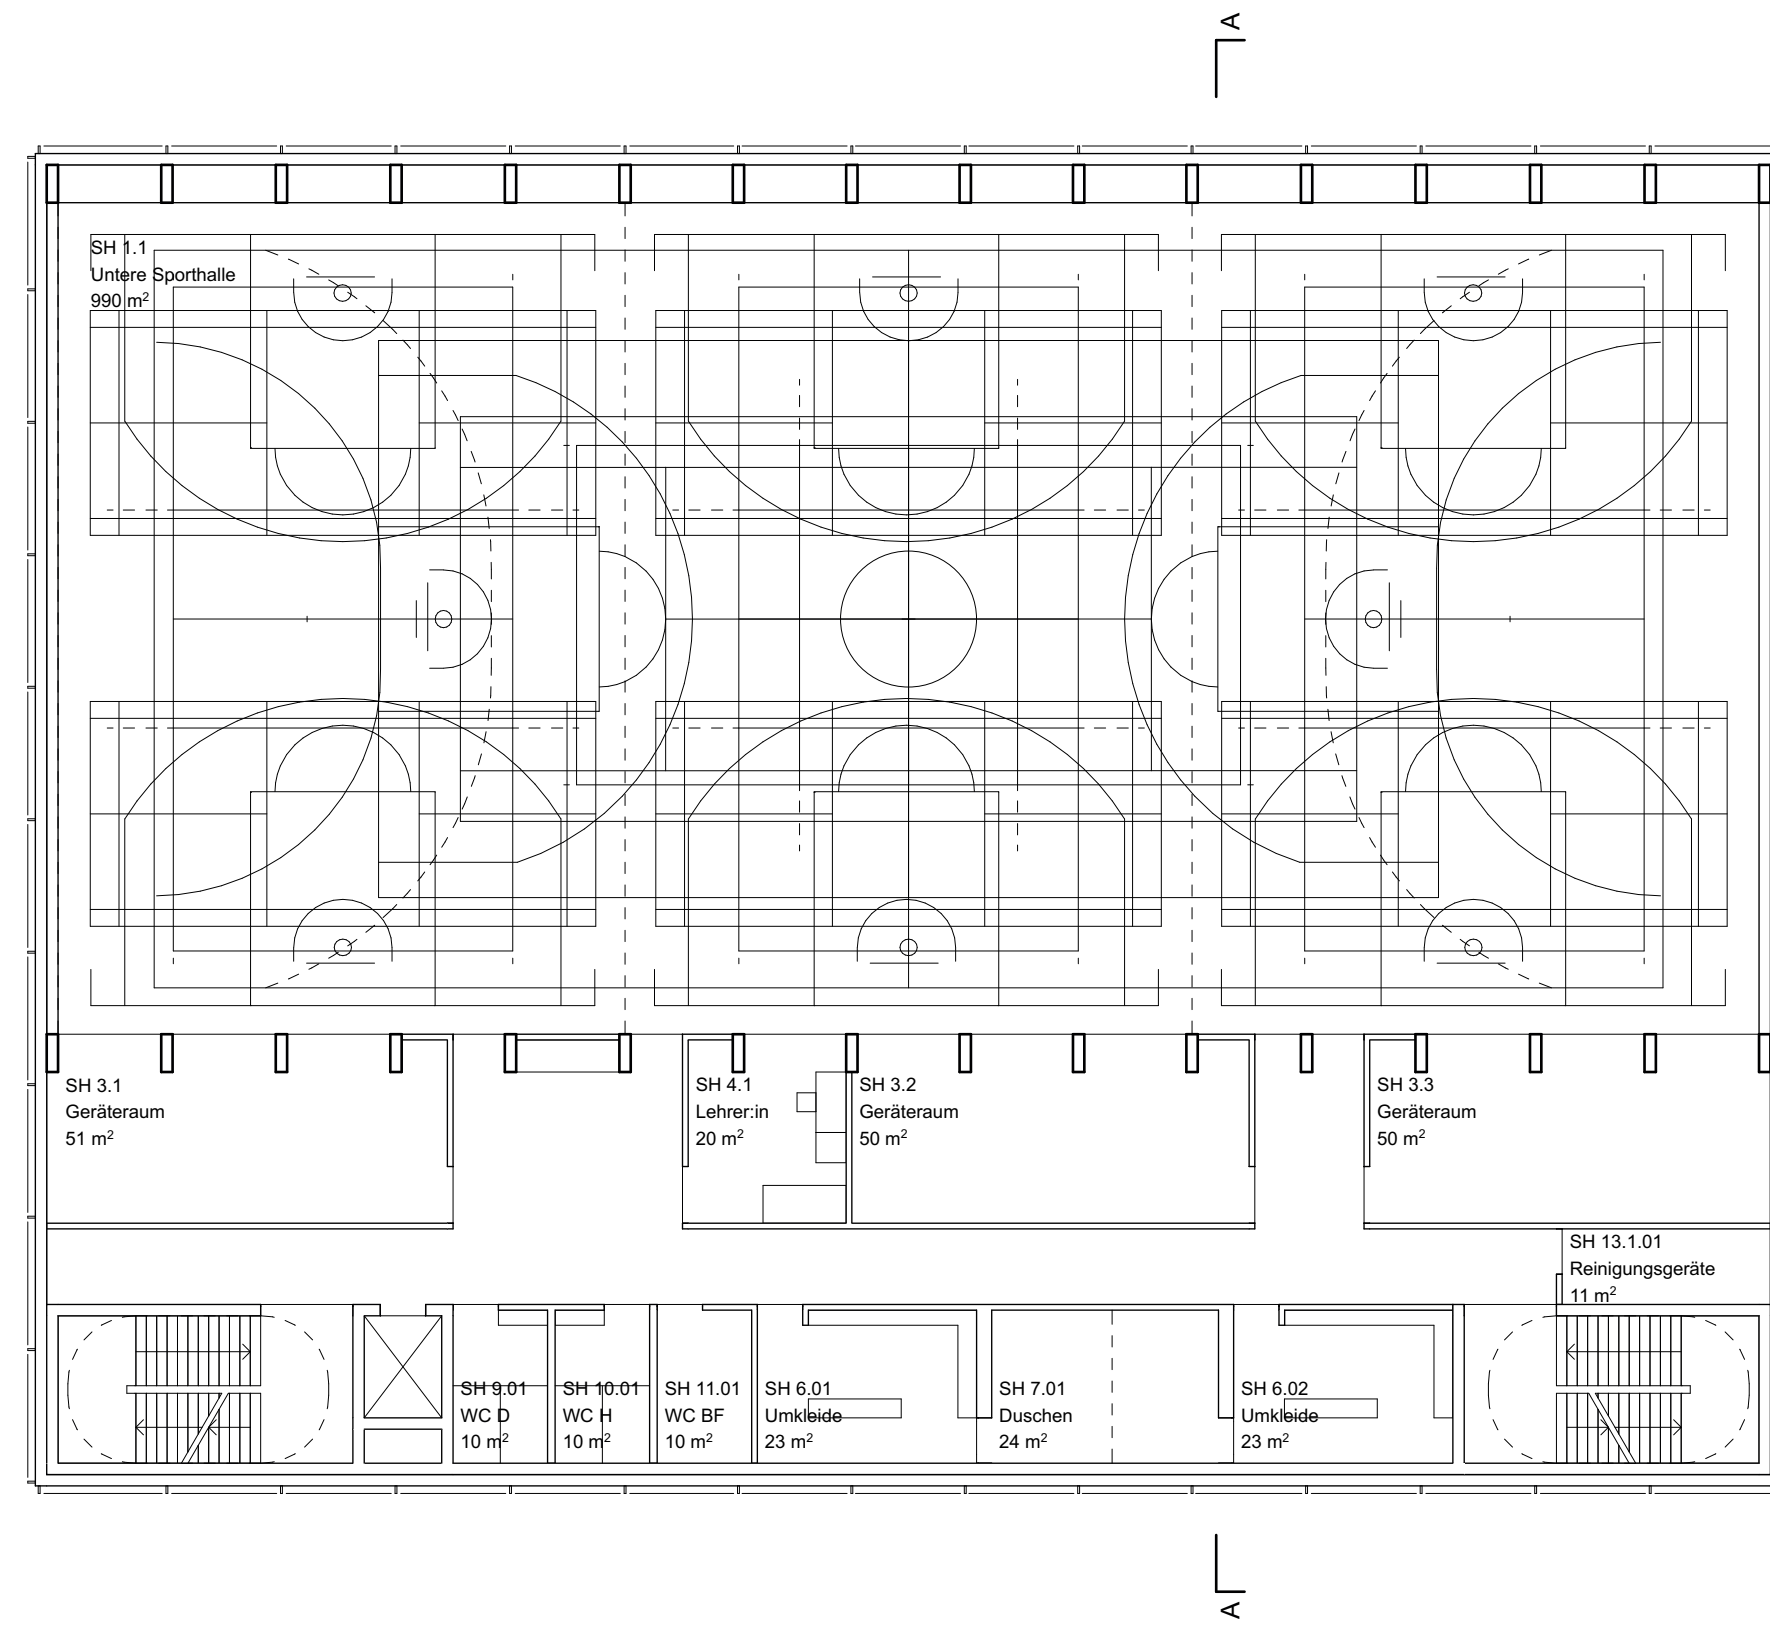

GRUNDRISS SPORTHALLE UNTERE EBENE (1. UND 3. OBERGESCHOSS)

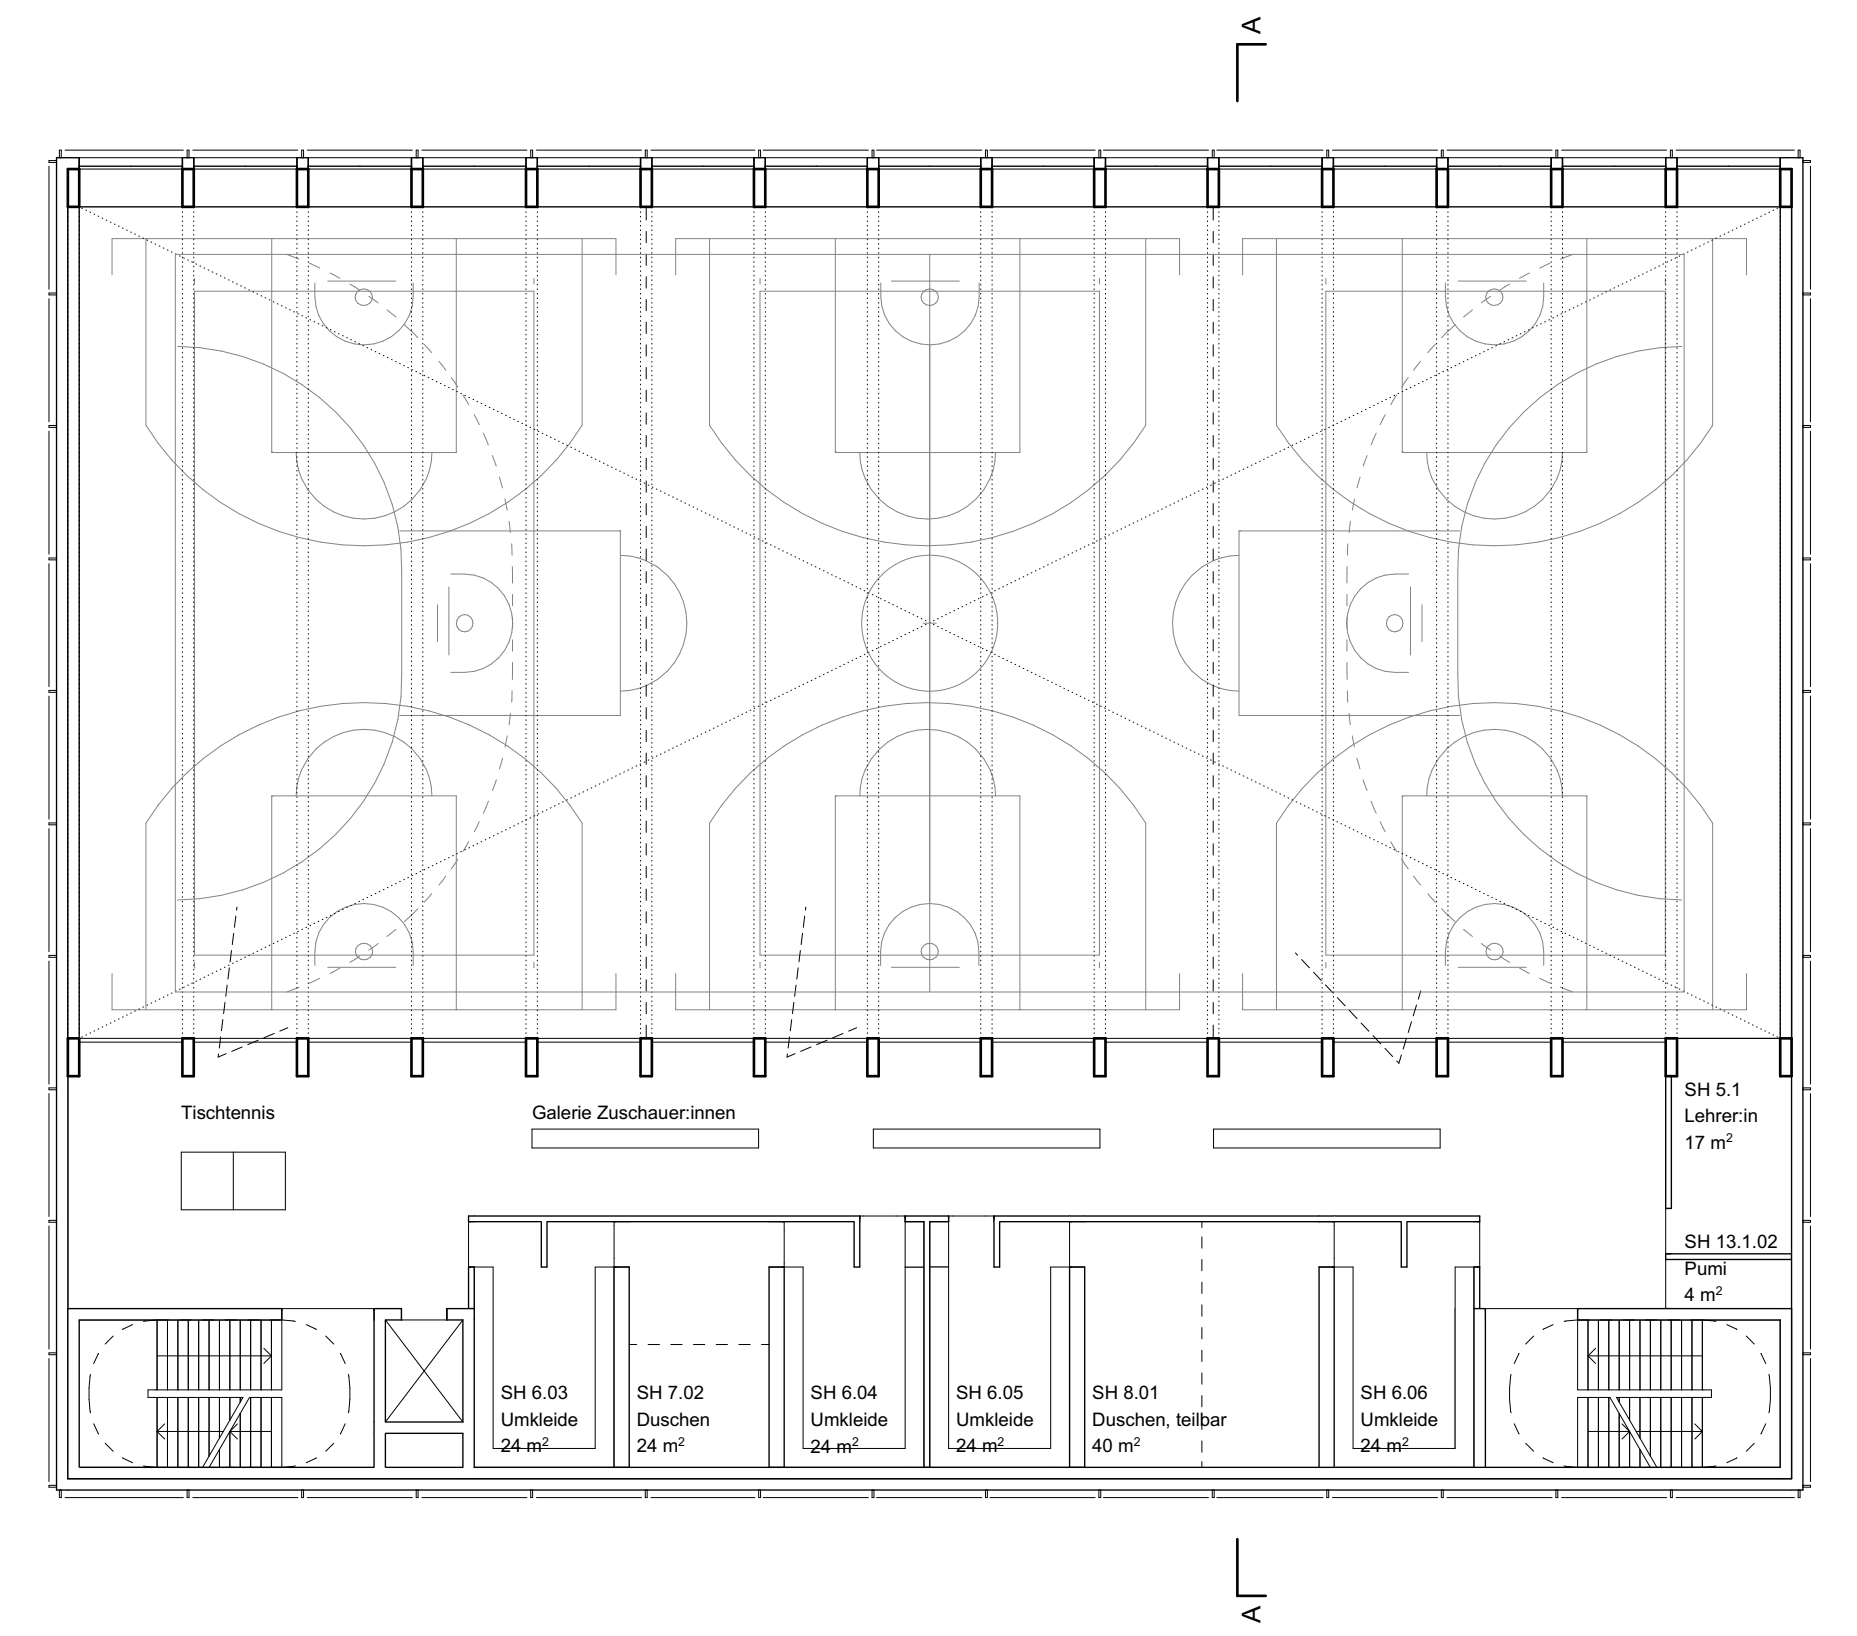

GRUNDRISS SPORTHALLE OBERE EBENE (2. UND 4. OBERGESCHOSS)



FOYER PRIMARSTUFE