



Außenperspektive: Eingangsbereich

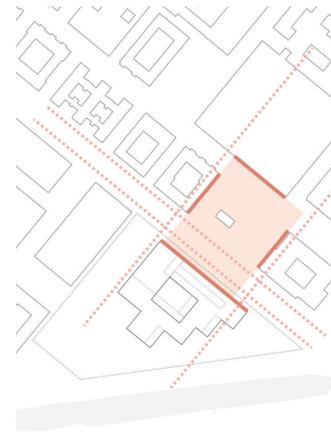


Diagramm urbane Kante M 1:3000

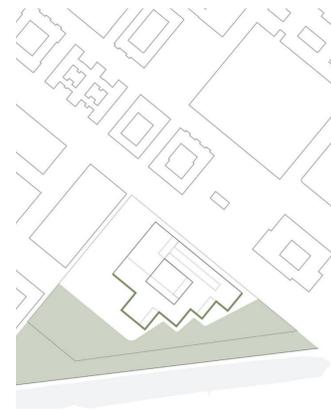


Diagramm weiche Kante M 1:3000

Leitidee:
Die Schule als kompakter Stadtbaustein

Der Neubau der Gemeinschaftsschule Insel Gartenfeld begrenzt den unmittelbar nördlich an die Planstraße 1 angrenzenden Stadtplatz und bildet so ein starkes Gegengewicht zum historischen Industriebau weiter nördlich. Die Besonderheit des Schulbaus ist die Erschließung der unterschiedlichen Teilbereiche des komplexen Raumprogramms über einen großzügigen geschützten Innenhof, den zentralen Anknüpfungspunkt. Die Eingänge Primar- und Sekundarstufe befinden sich an den Innenhof angrenzend, während die Eingänge zu den Sporthallen und zum Verbundstandort unabhängig von außen erreicht werden können. Der Neubau der Gemeinschaftsschule zeigt sich als Holz-Beton-Hybridbau mit einer vorbewitterten Holzfassade in einem freundlichen Grünton. Der spürbar modulare Aufbau des Schulbaus und die horizontale Gliederung der fein differenzierten Großform schaffen die gewünschte Verbindung zur industriellen Geschichte der Insel Gartenfeld.


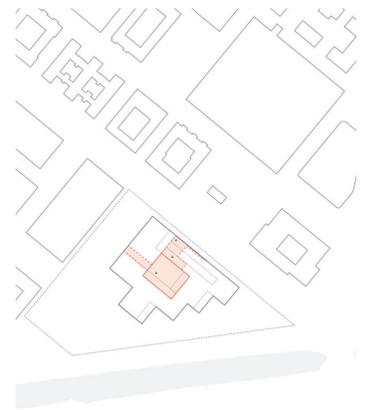


Diagramm Eingang M 1:3000

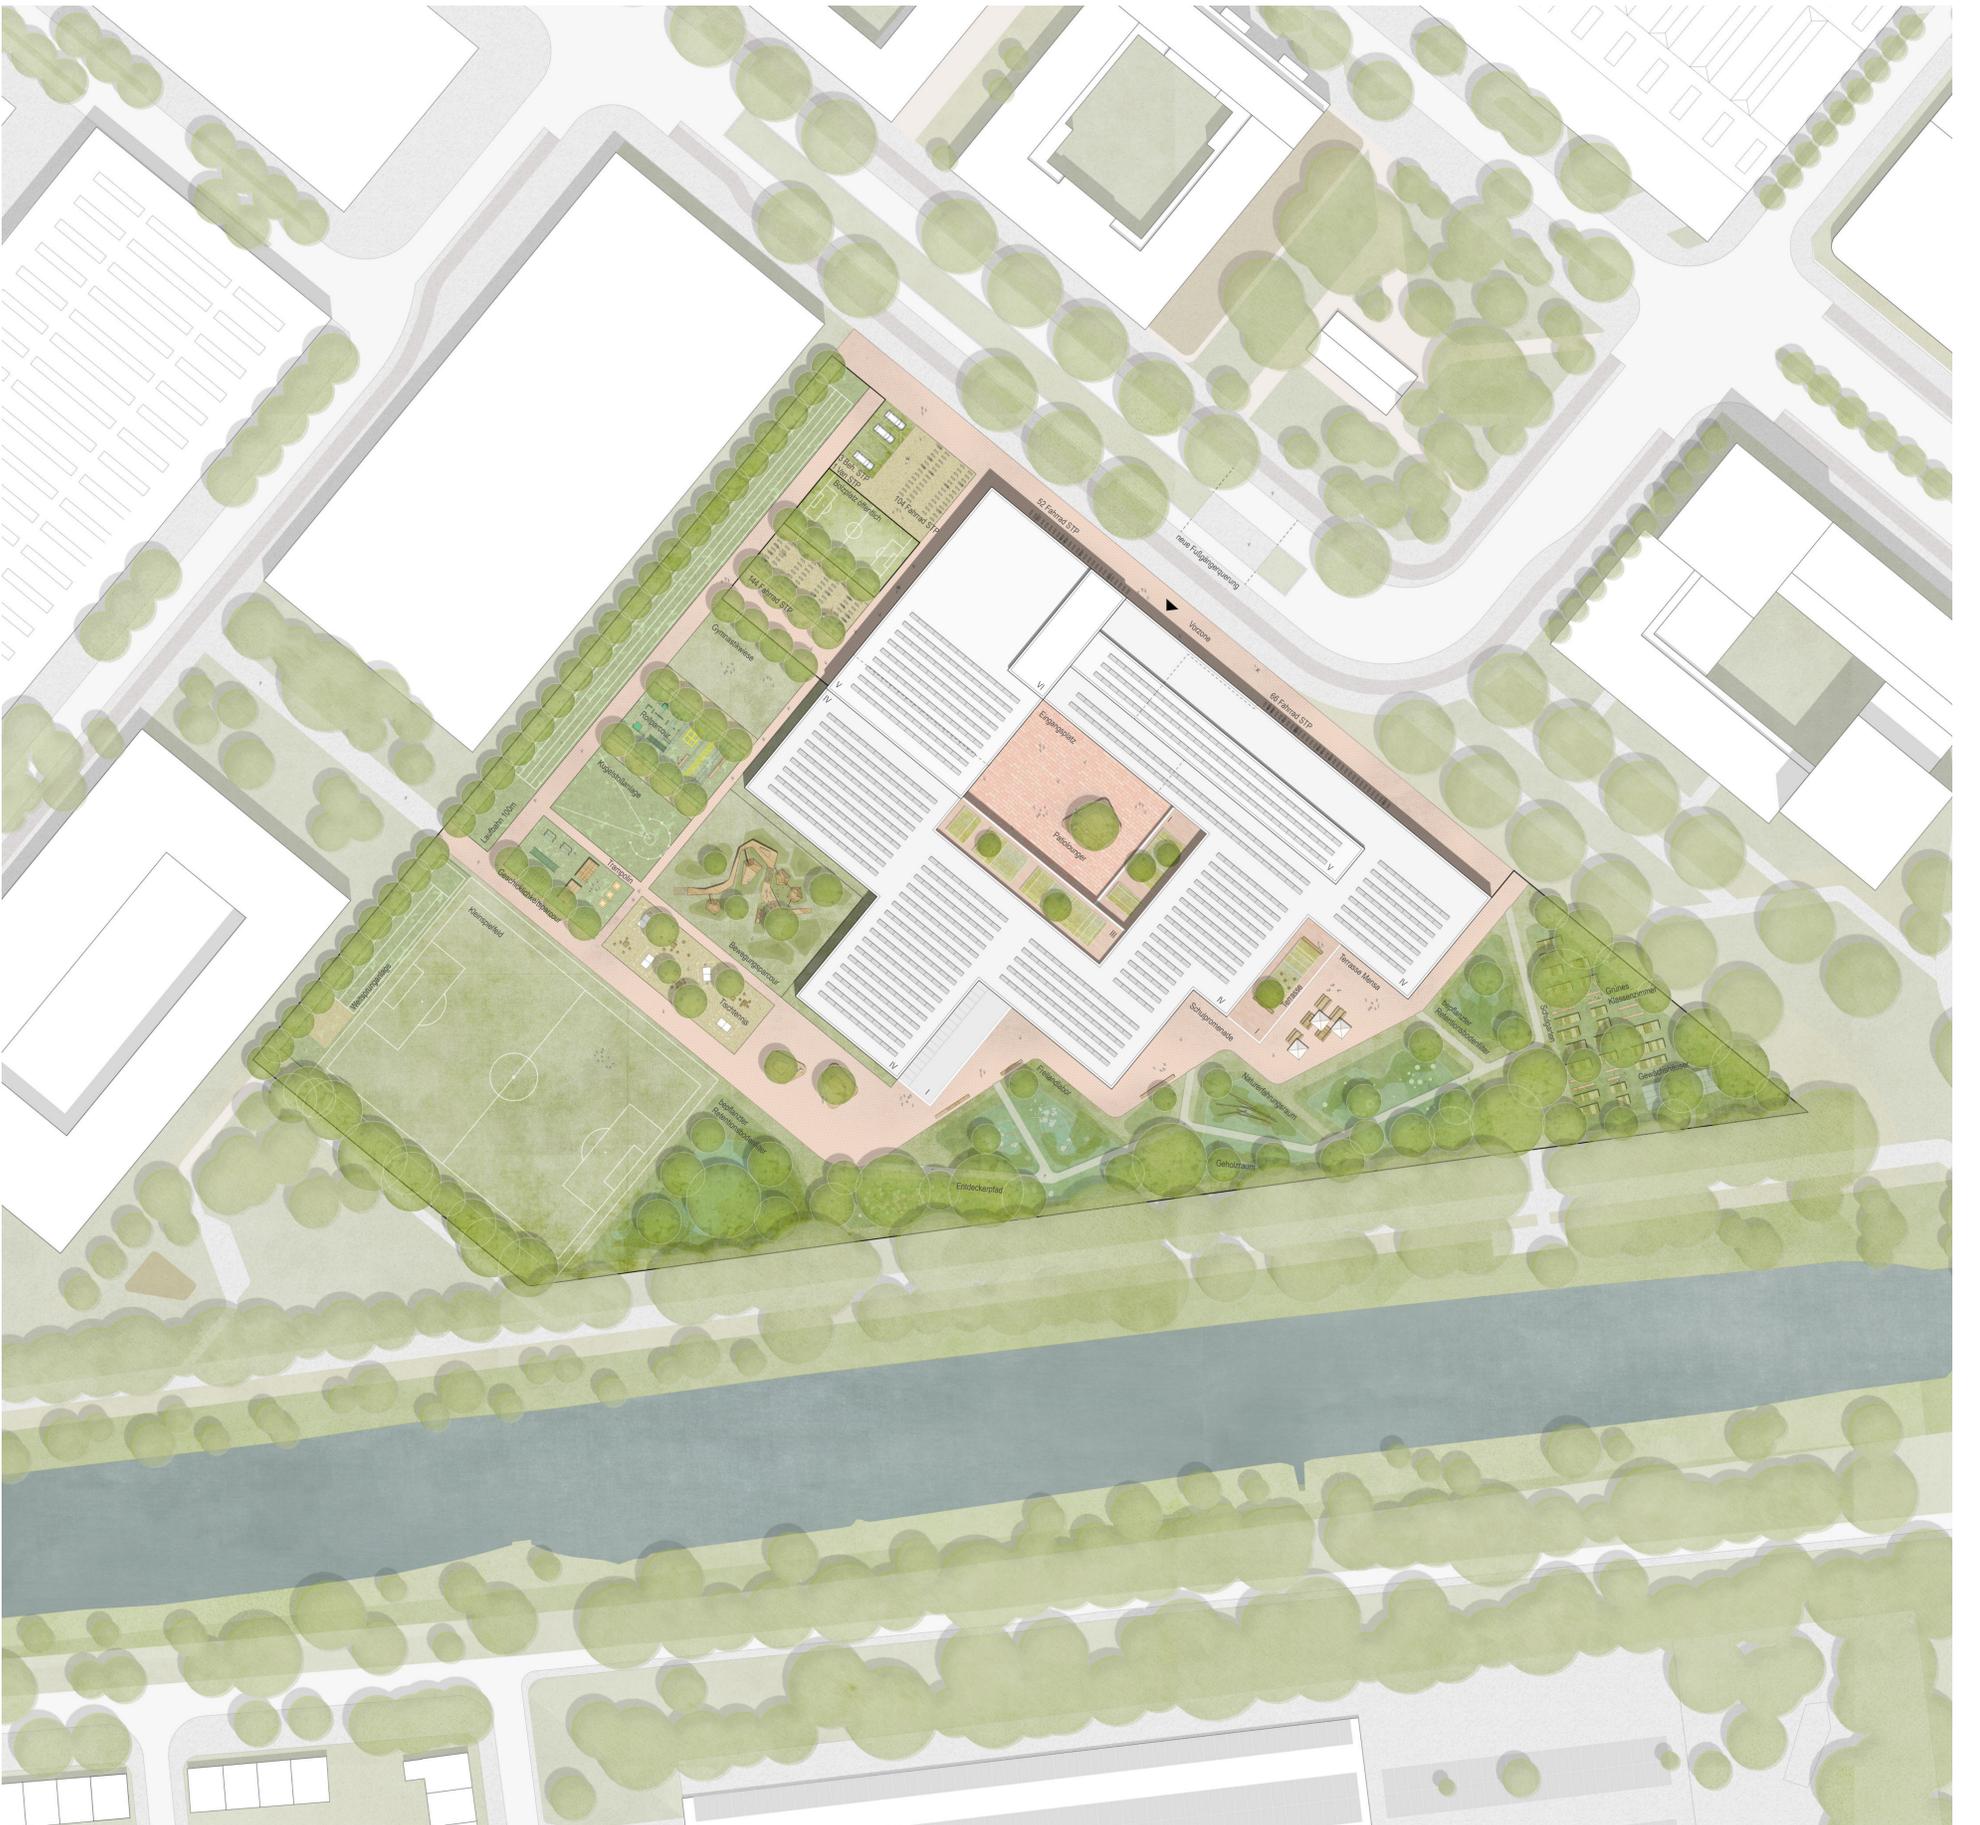

Lageplan M 1:500