Innenperspektive: Kompartment Primarstufe

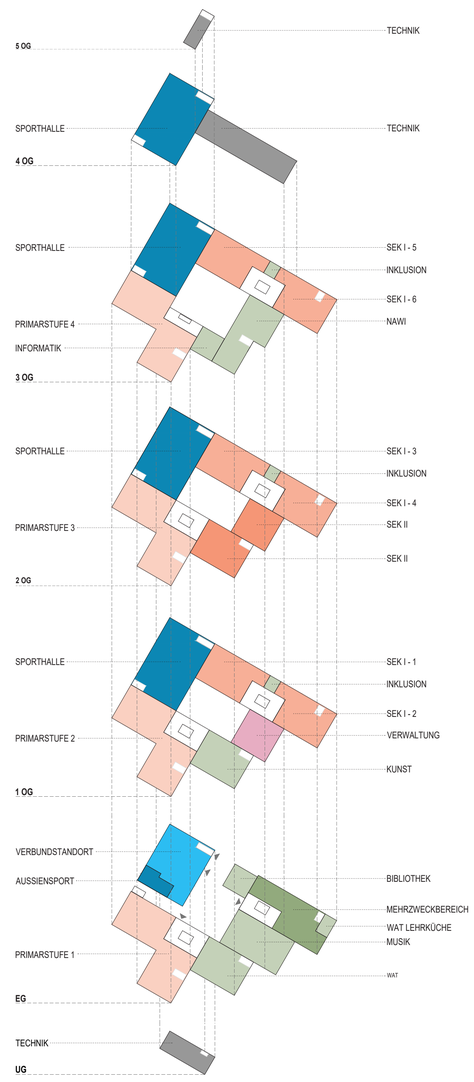

Funktionsdiagramm

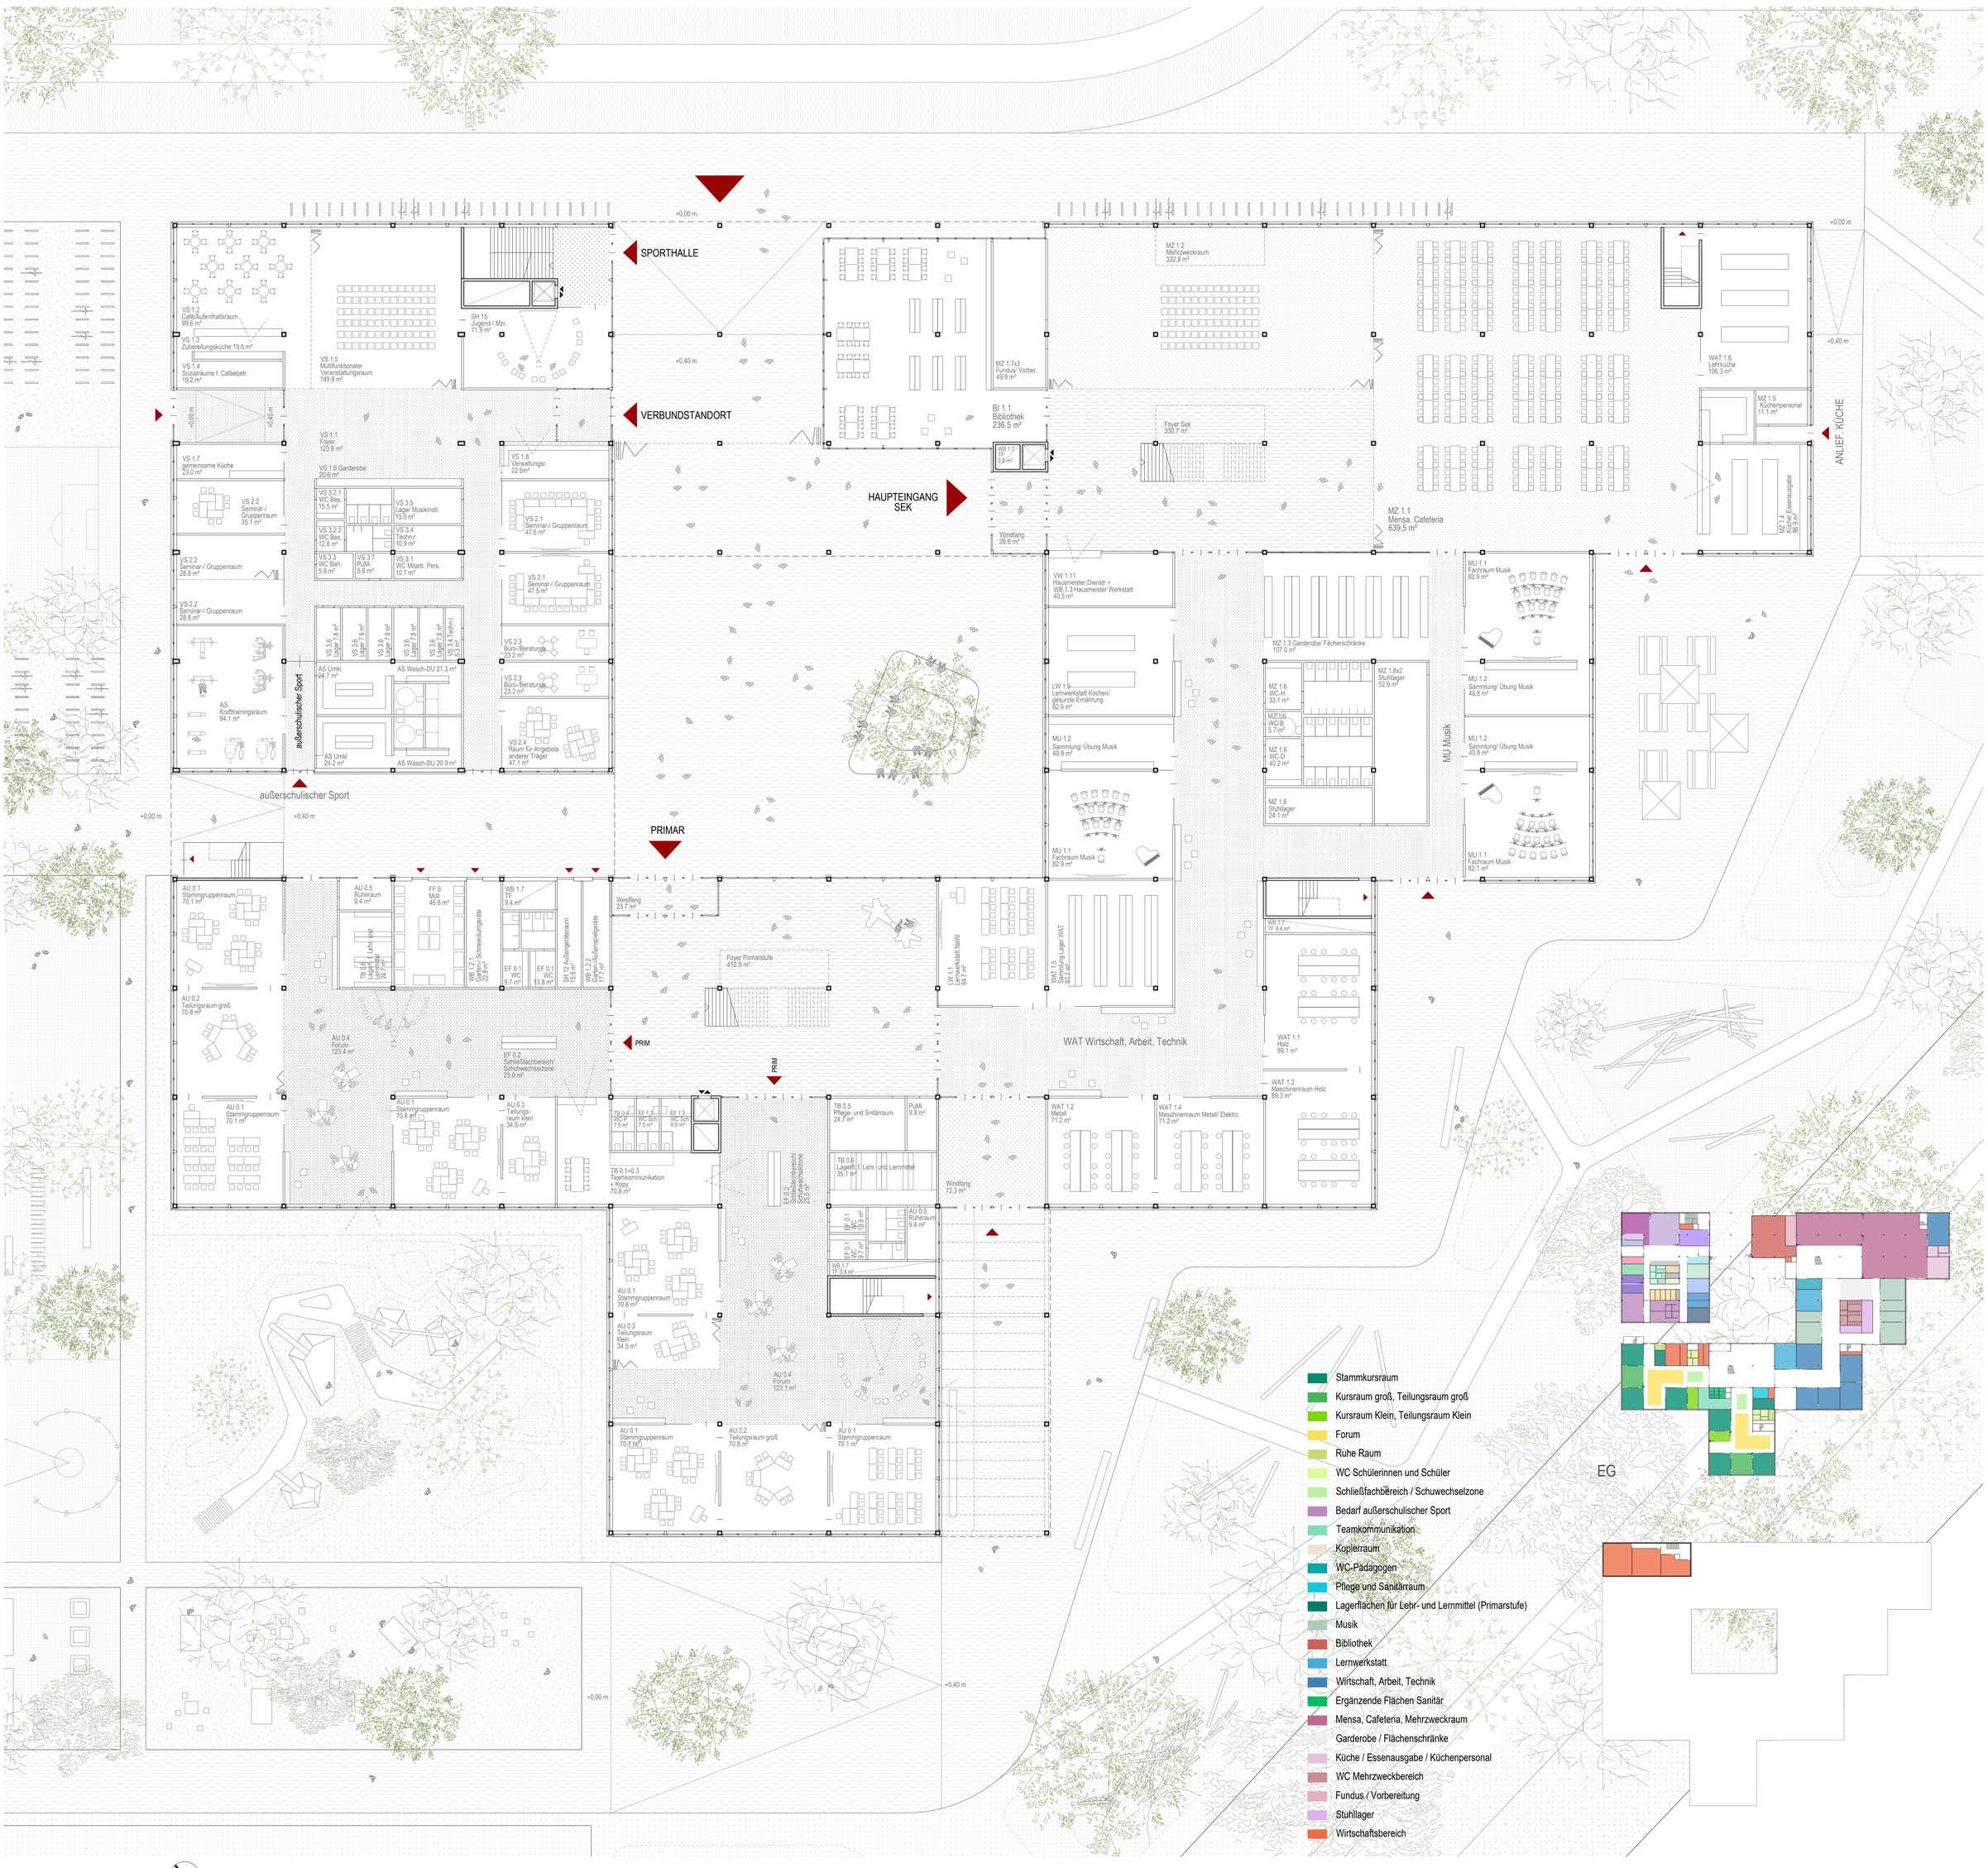

Grundriss 1.OG M 1:200

Funktionsdiagramm UG EG M 1:1000