


Obergeschoss 01
1:200

Die Compartments sind idealtypisch in den Obergeschossen.


Der Verbundstandort öffnet sich zum öffentlichen Grünstreifen mit Café und Gastgarten

Die Erschließung funktioniert über vier Treppenhäuser.


Zentraler Garten mit Agora auf Ebene OG1.

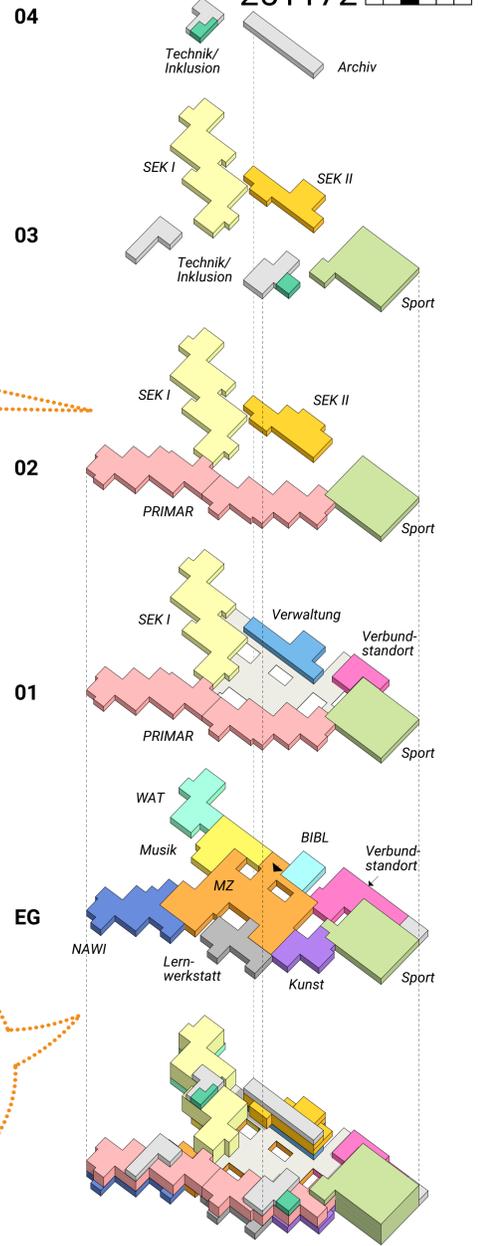


Räumliche Grammatik

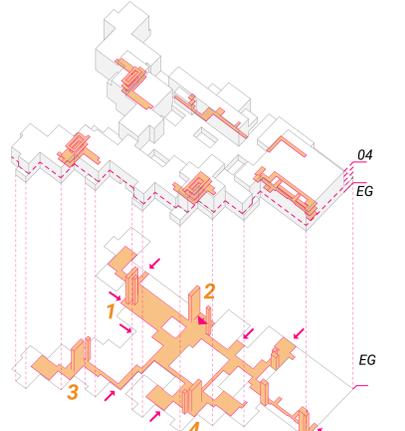

Erschließung

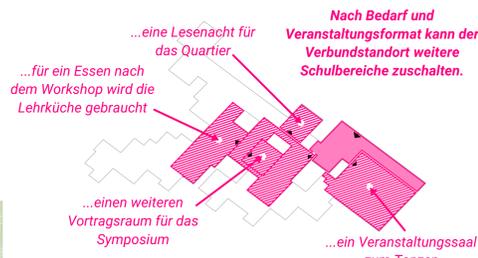


Erweiterbarkeit Verbundstandort

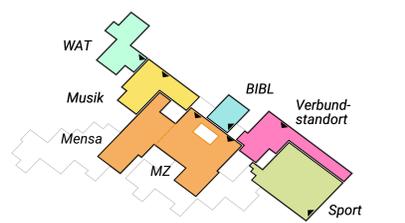

Außerschulische Nutzungspotenziale

Mehrwert für das Quartier

Sport, Verbundstandort, Bibliothek, zentrale Mehrzweckhalle (mit Mensa/Lehrküche), Musik, WAT können sich ins Quartier öffnen.
Sie werden getrennt erschlossen und funktionieren autonom. Nutzer:innen kommen nicht tiefer ins Haus. Untere Sporthalle, zentrale Mehrzweckhalle (mit Mensa/Lehrküche), Bibliothek und/oder Musik können auch bei geschlossener Schule direkt vom Verbundstandort mitgenutzt werden. Nutzer kommen nicht tiefer ins Haus.

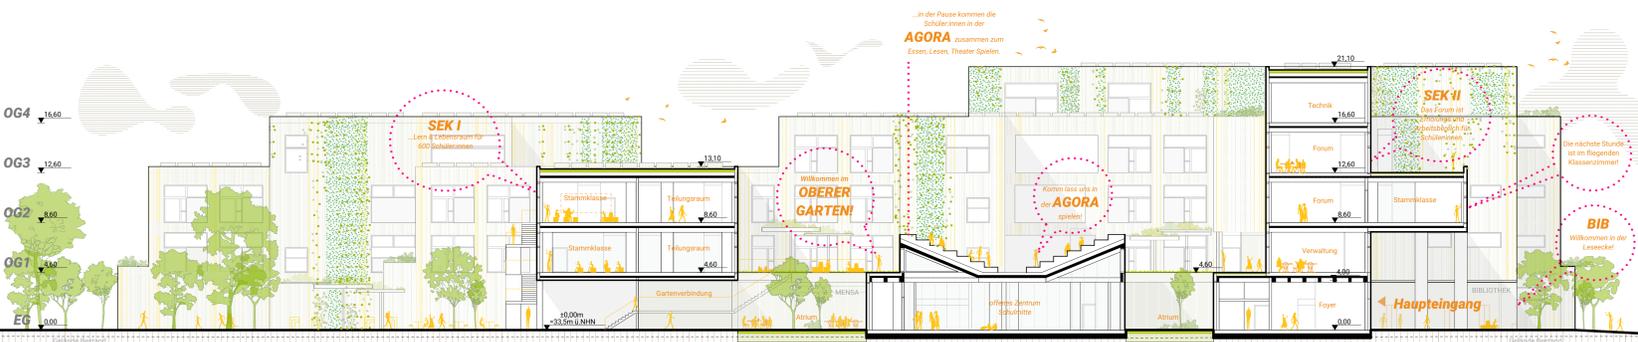

Schnitt A_A 1:200