



Grundriss EG 1:200

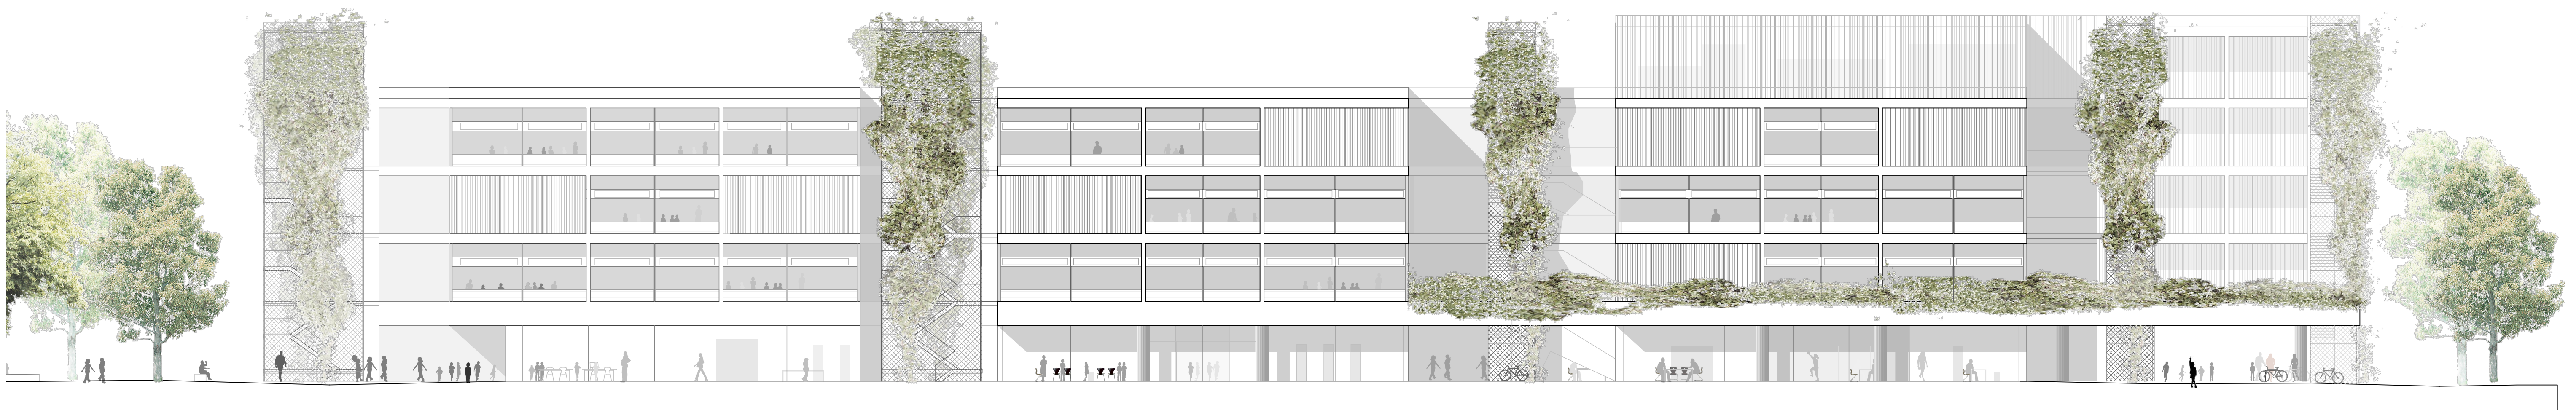

Ansicht Ost 1:200

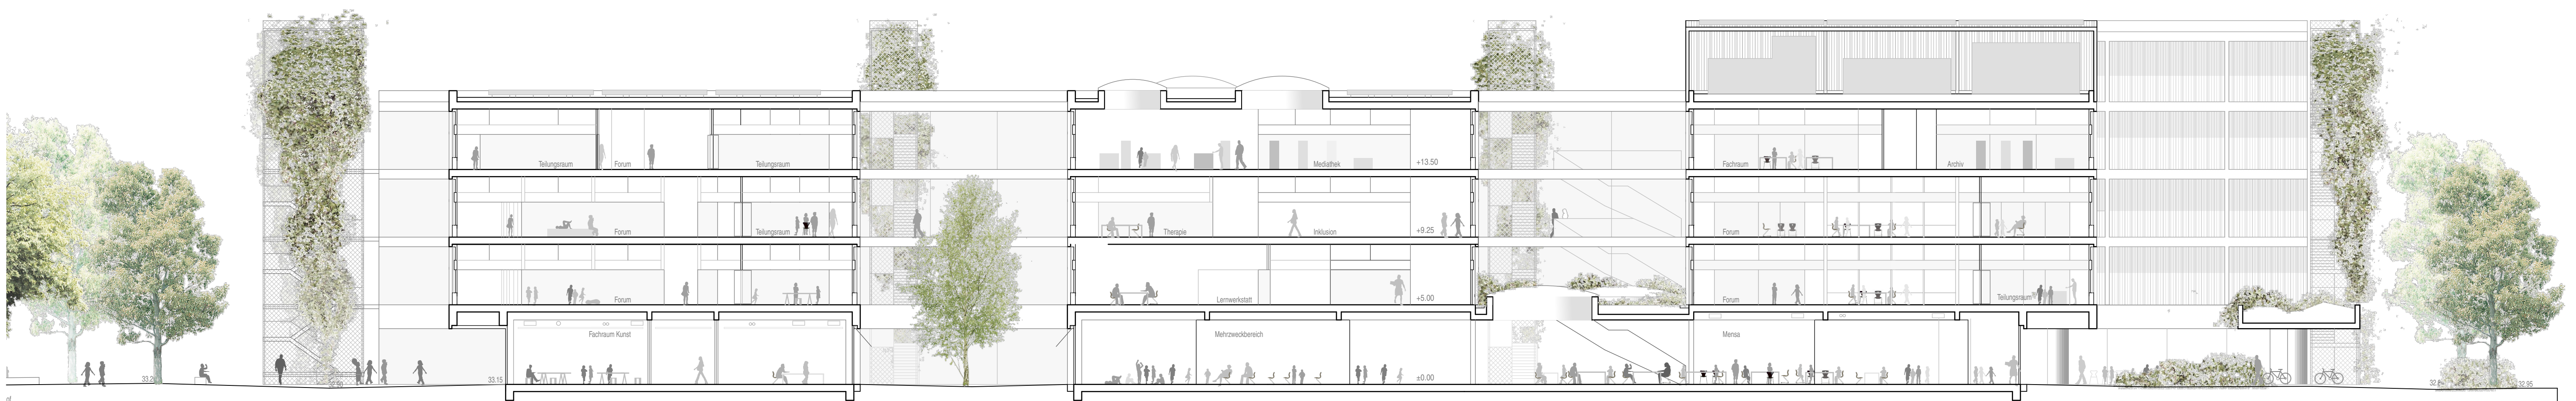

Längsschnitt 1:200