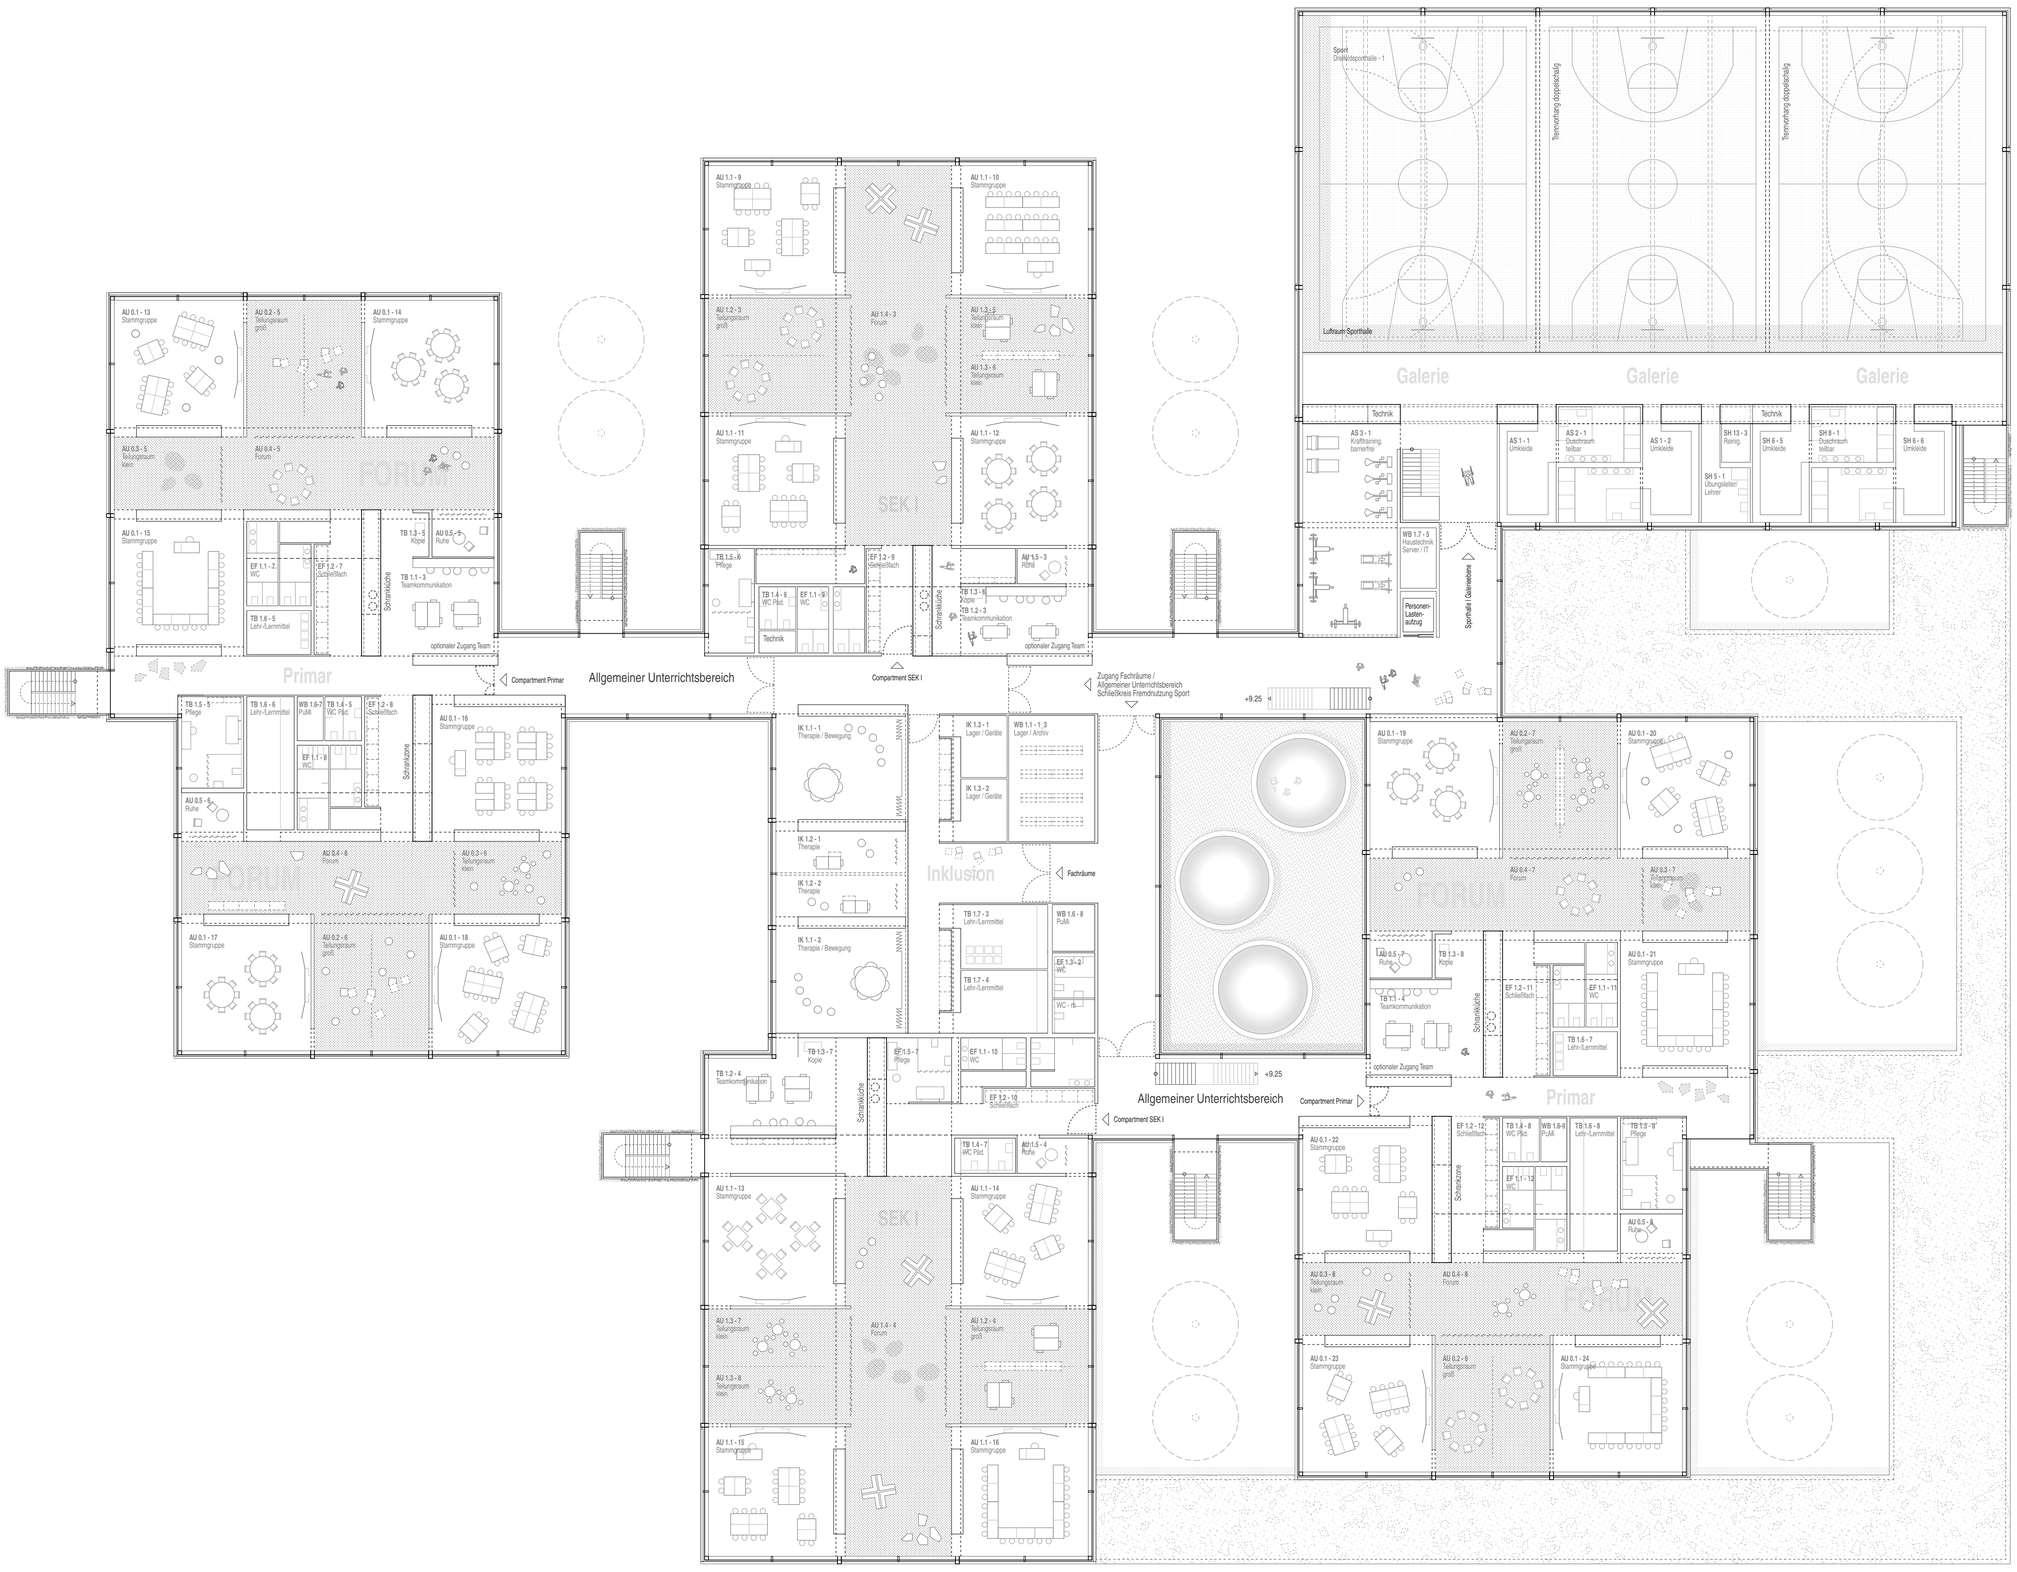

Grundriss 2.OG 1:200