



Grundriss 3.OG 1:200

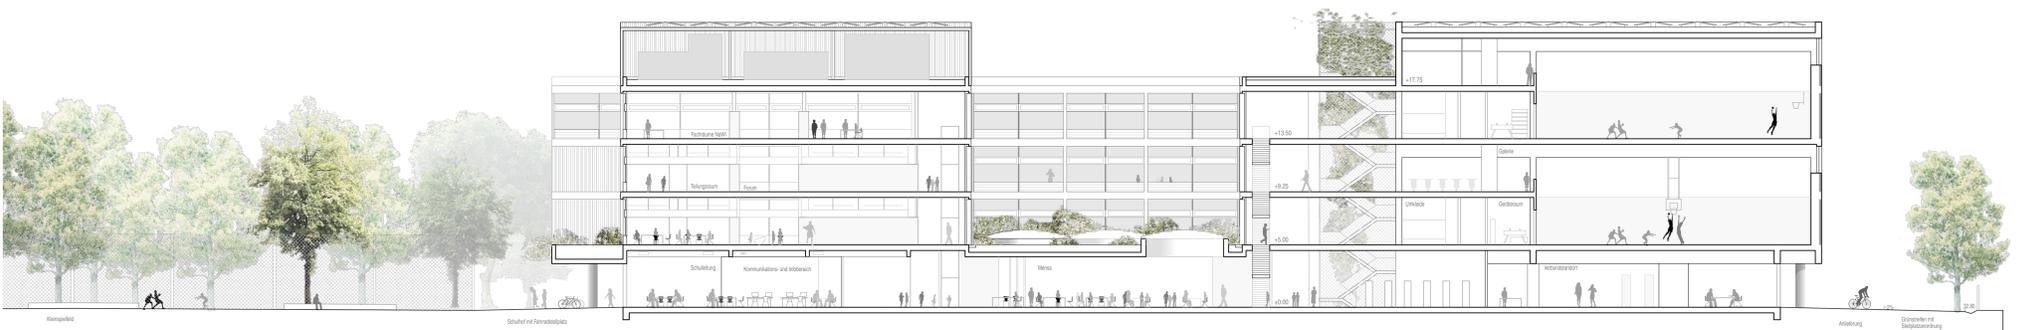

Querschnitt 1:200

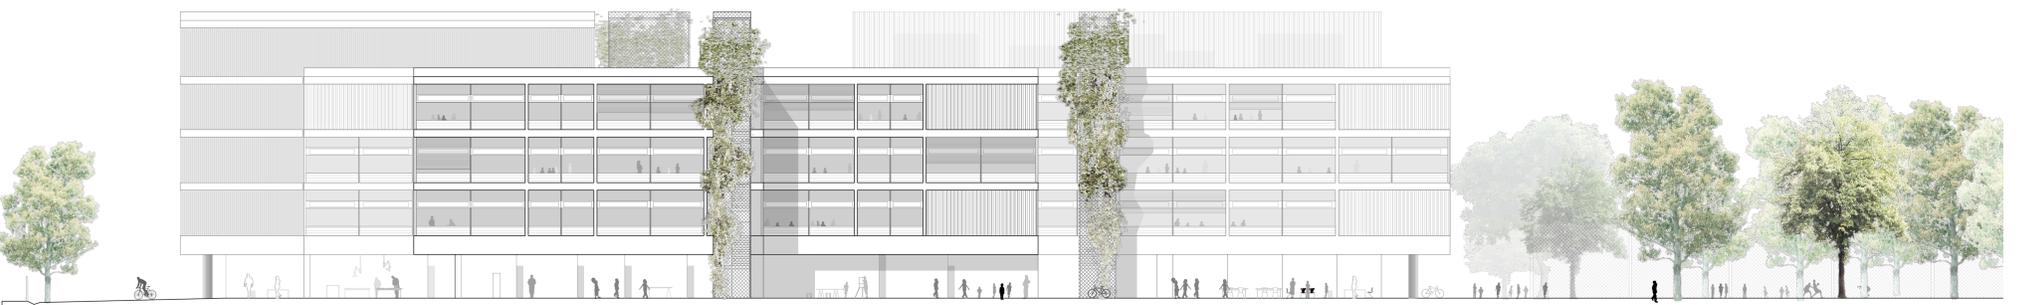

Ansicht Süd 1:200