


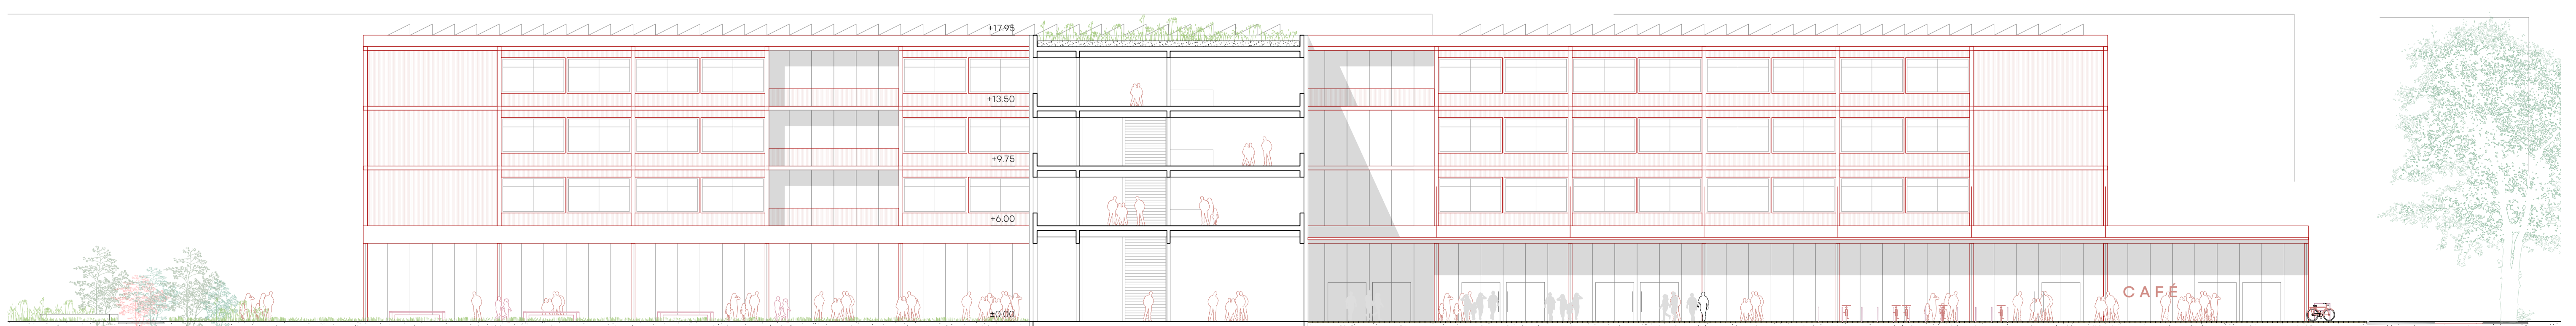

ANSICHT SÜDWEST



SCHNITT B-B