






FORUM COMPARTMENT SEKUNDARSTUFE

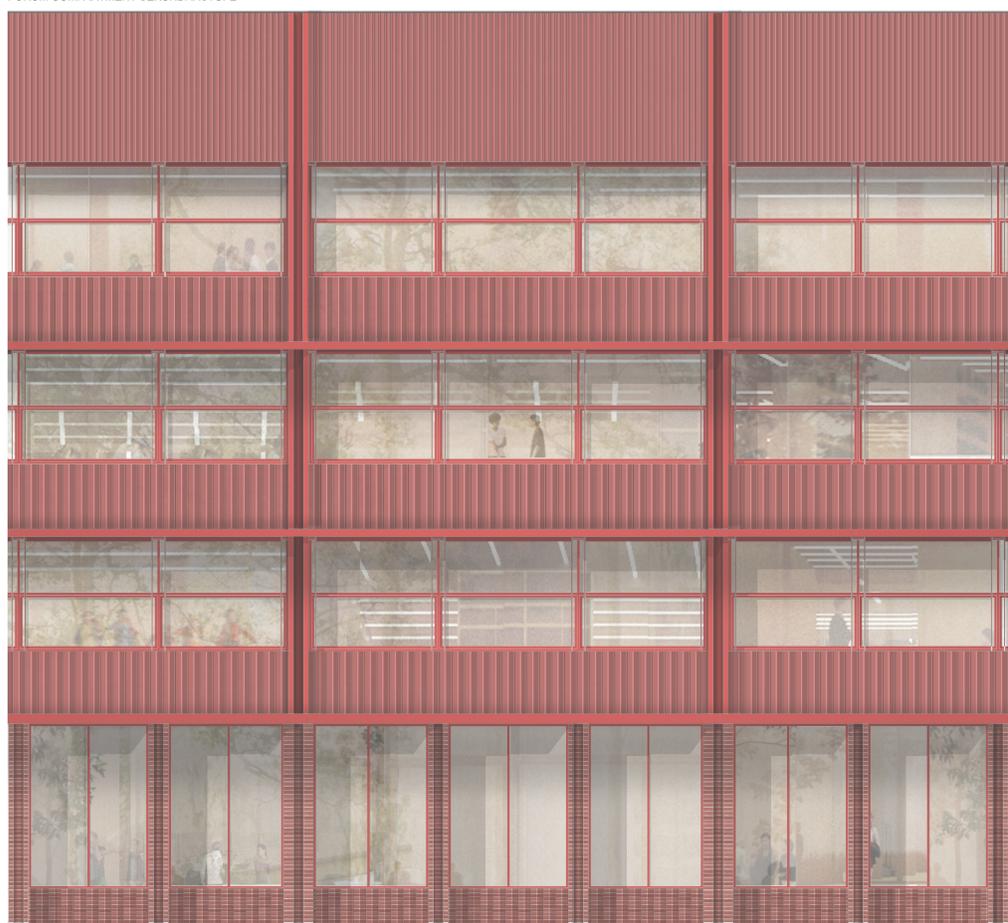


DETAILANSICHT 1:50

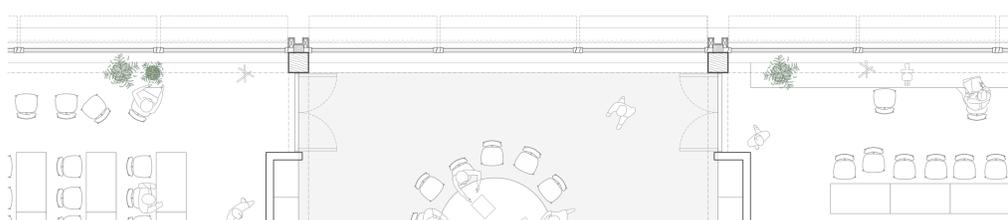

DETAILGRUNDRISS 1:50

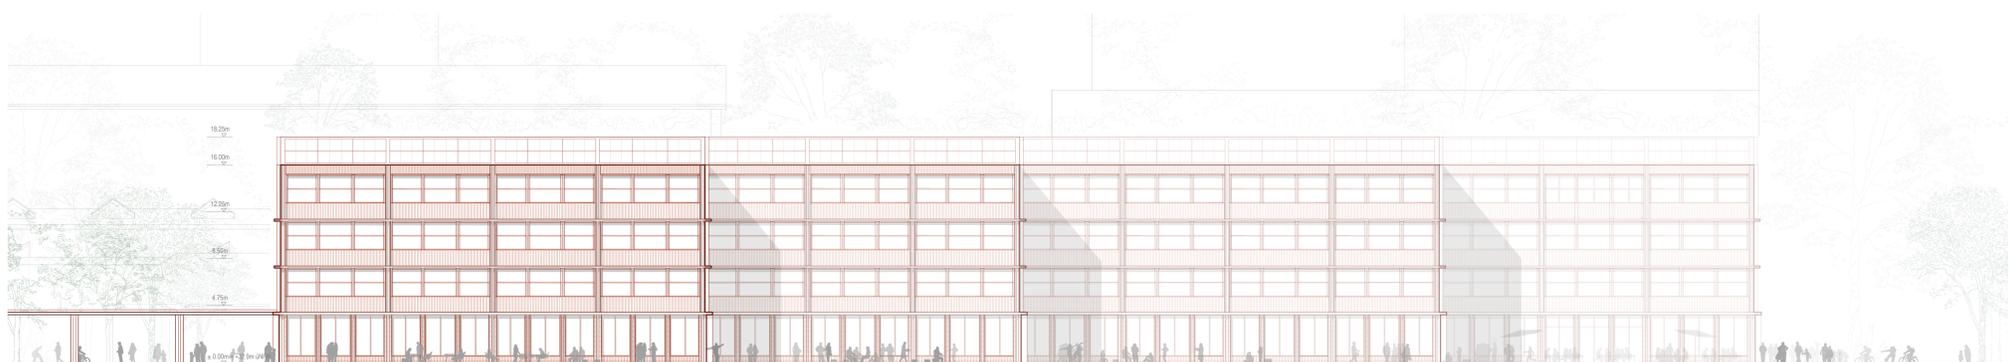


ANSICHT WEST 1:200

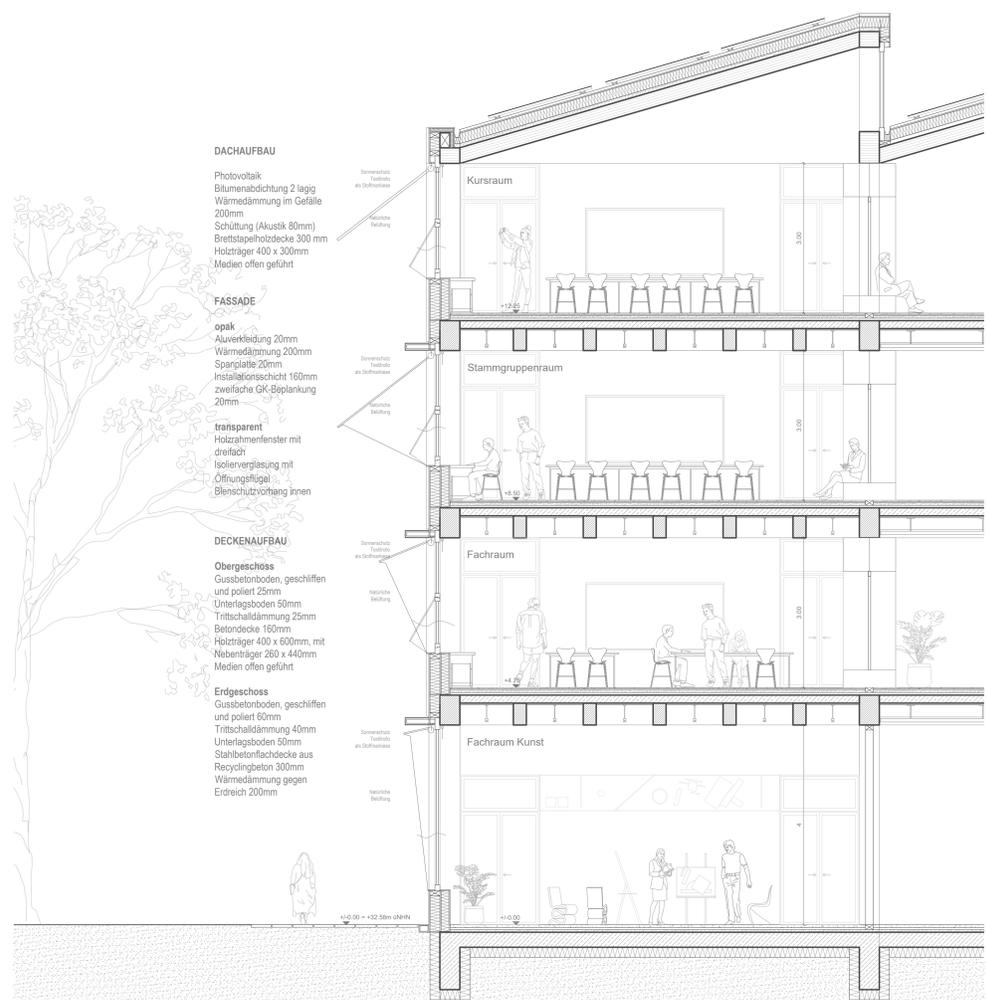

DETAILSCHNITT 1:50

stützt durch passive Low Tech Maßnahmen des Haustechnik- und Energiekonzepts. Zusätzlich bietet sich eine energetische Symbiose mit vorhandenen Energieträgern der Umgebung, PV auf dem Dach sowie Regenwassernutzung an.

BARRIEREFREIHEIT
 Alle Geschosse sind barrierefrei erschlossen und nutzbar. Dies betrifft nicht nur die stufenfreie Zirkulation über Lifts, sondern auch die Anordnung von barrierefreien Nasszellen und dem besonderen Augenmerk auf eine gleichwertige Nutzererfahrung auch für eingeschränkte Menschen im Außenraum.

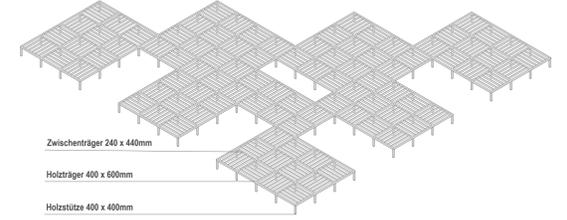

KONSTRUKTION

