

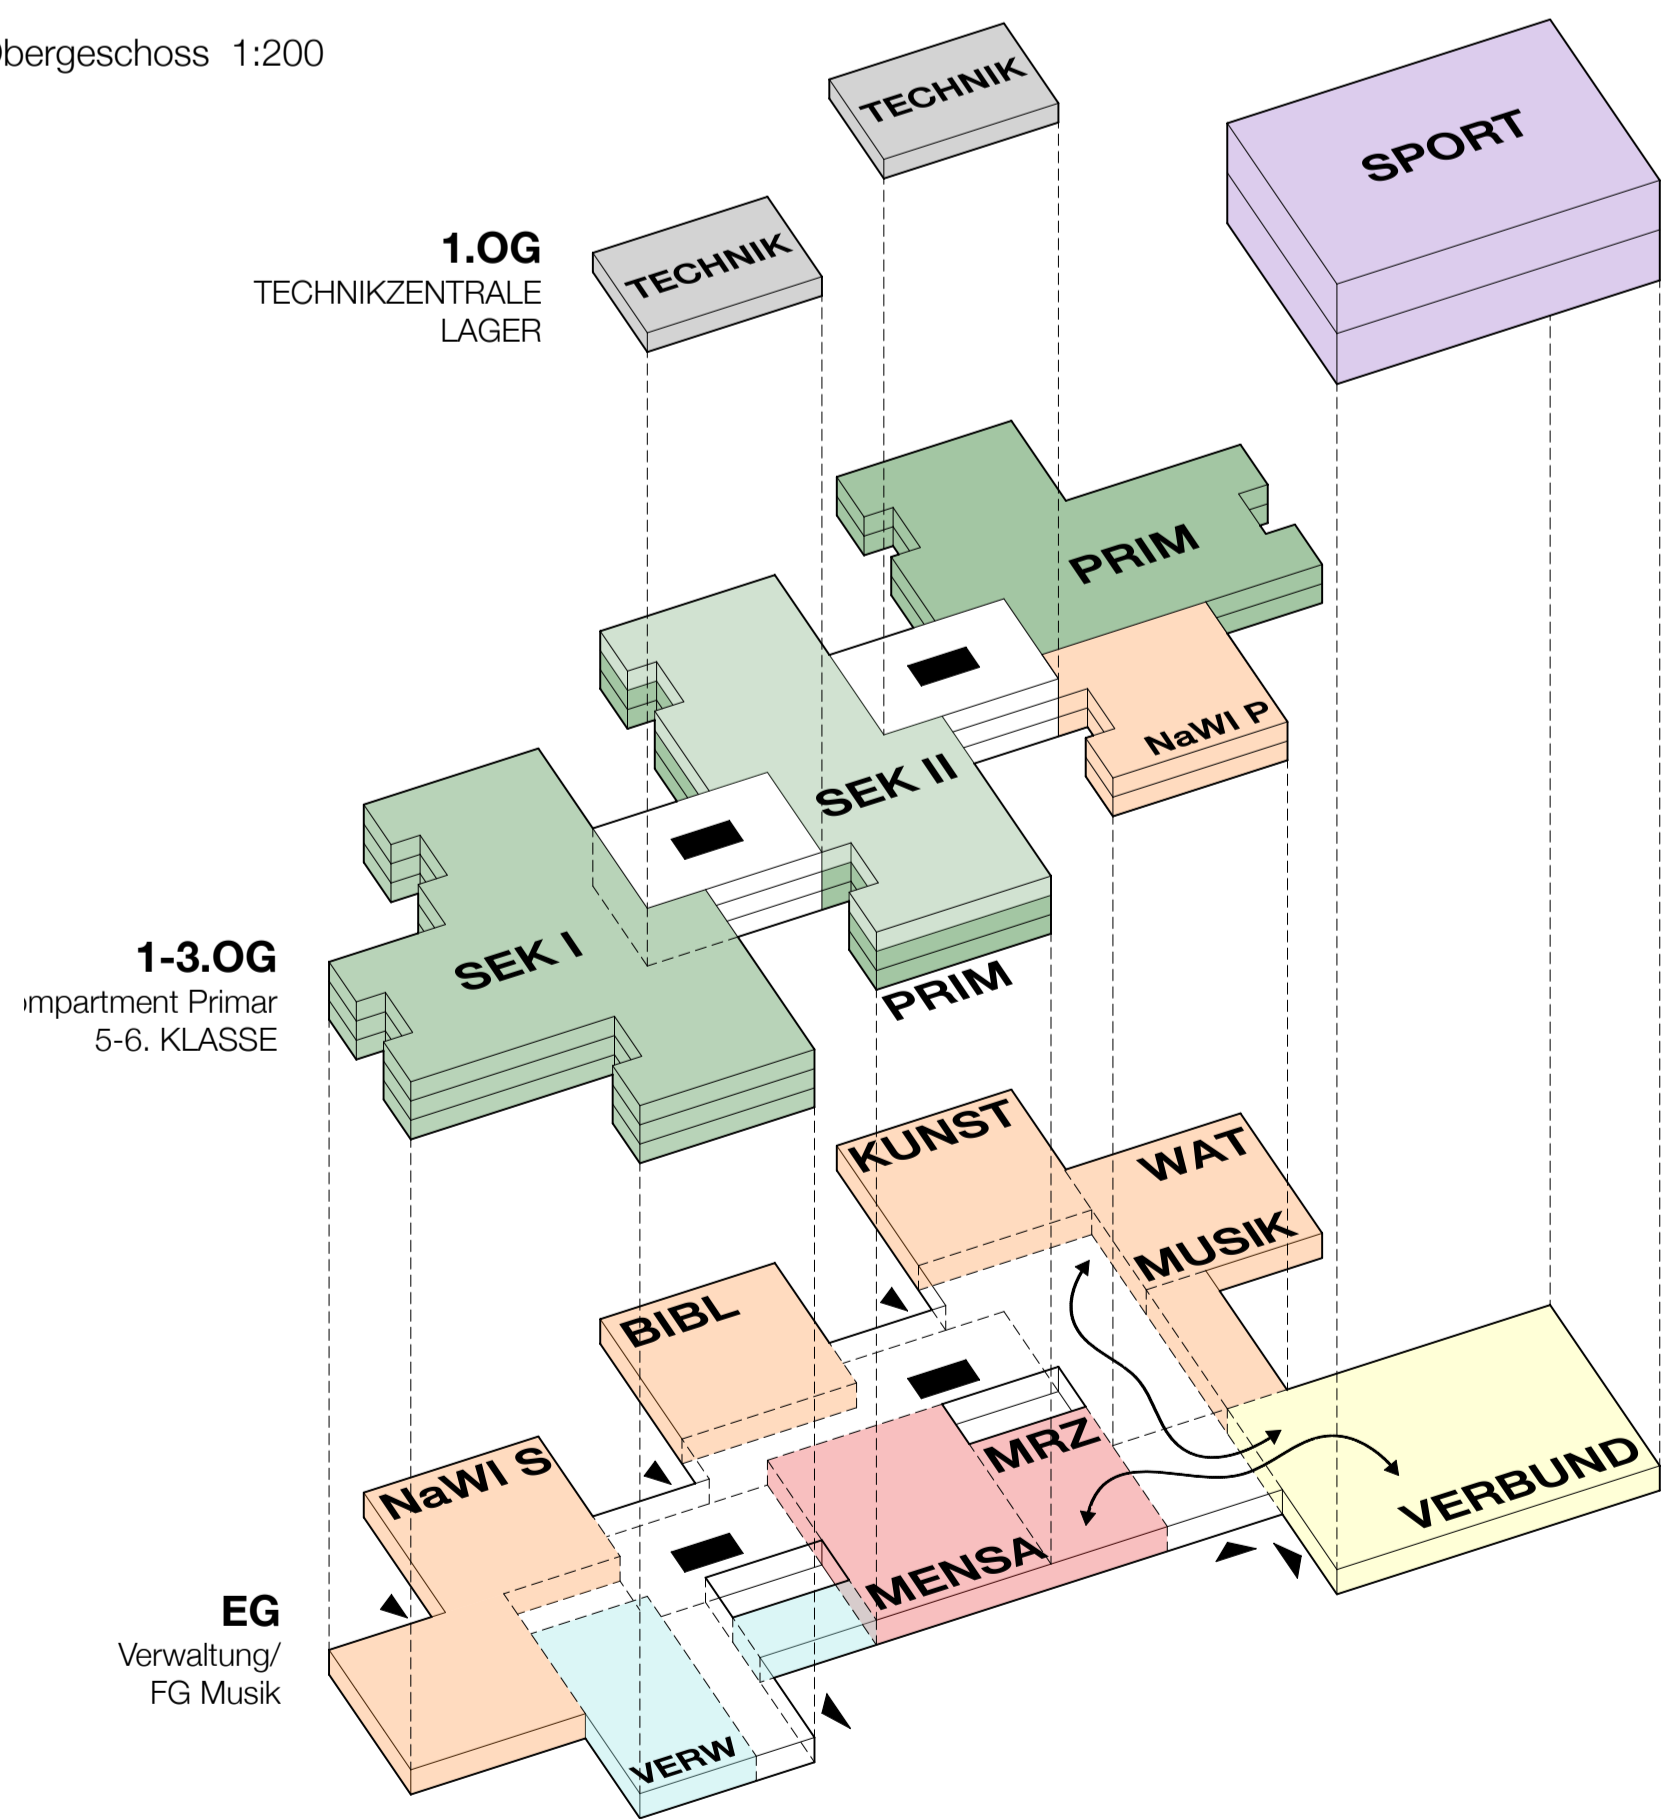
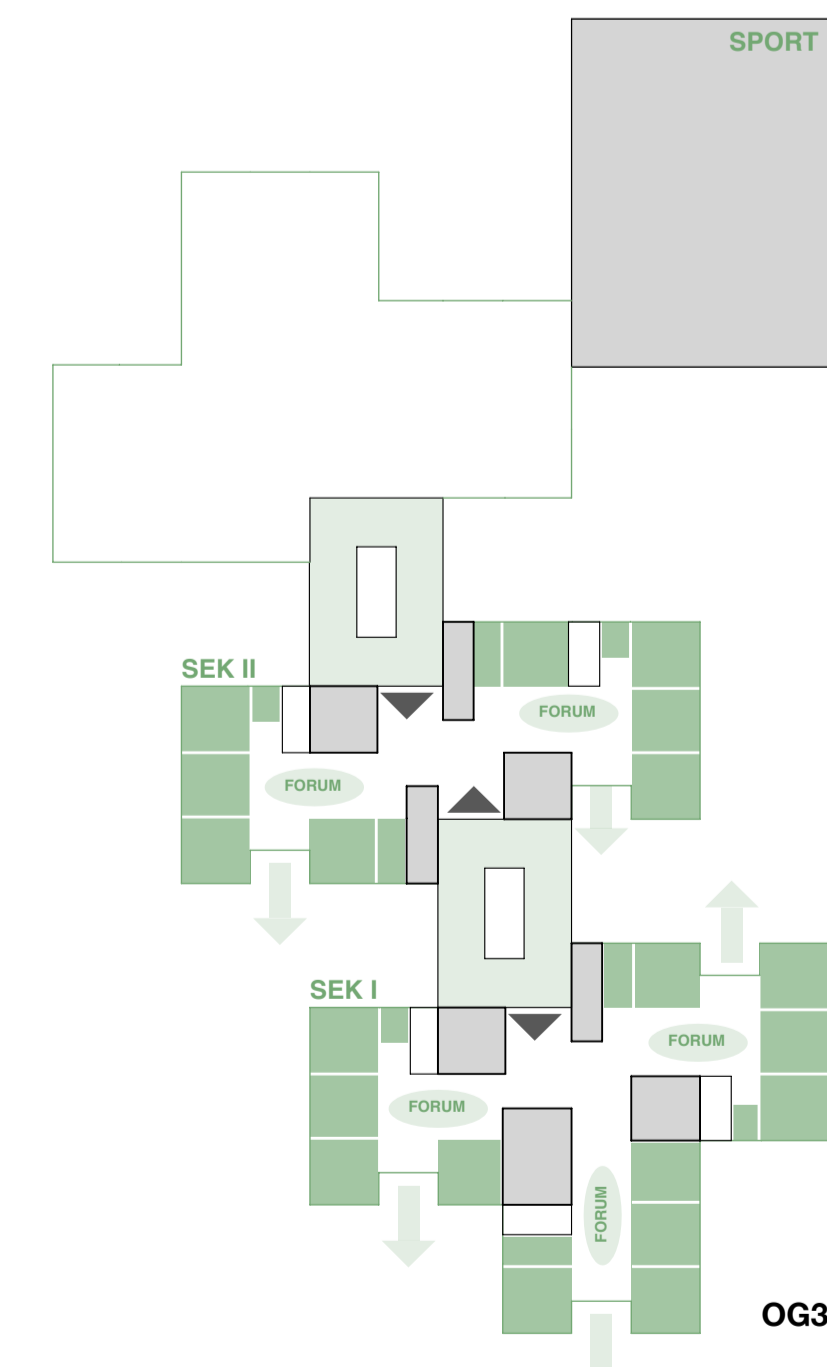


1.Obergeschoss 1:200

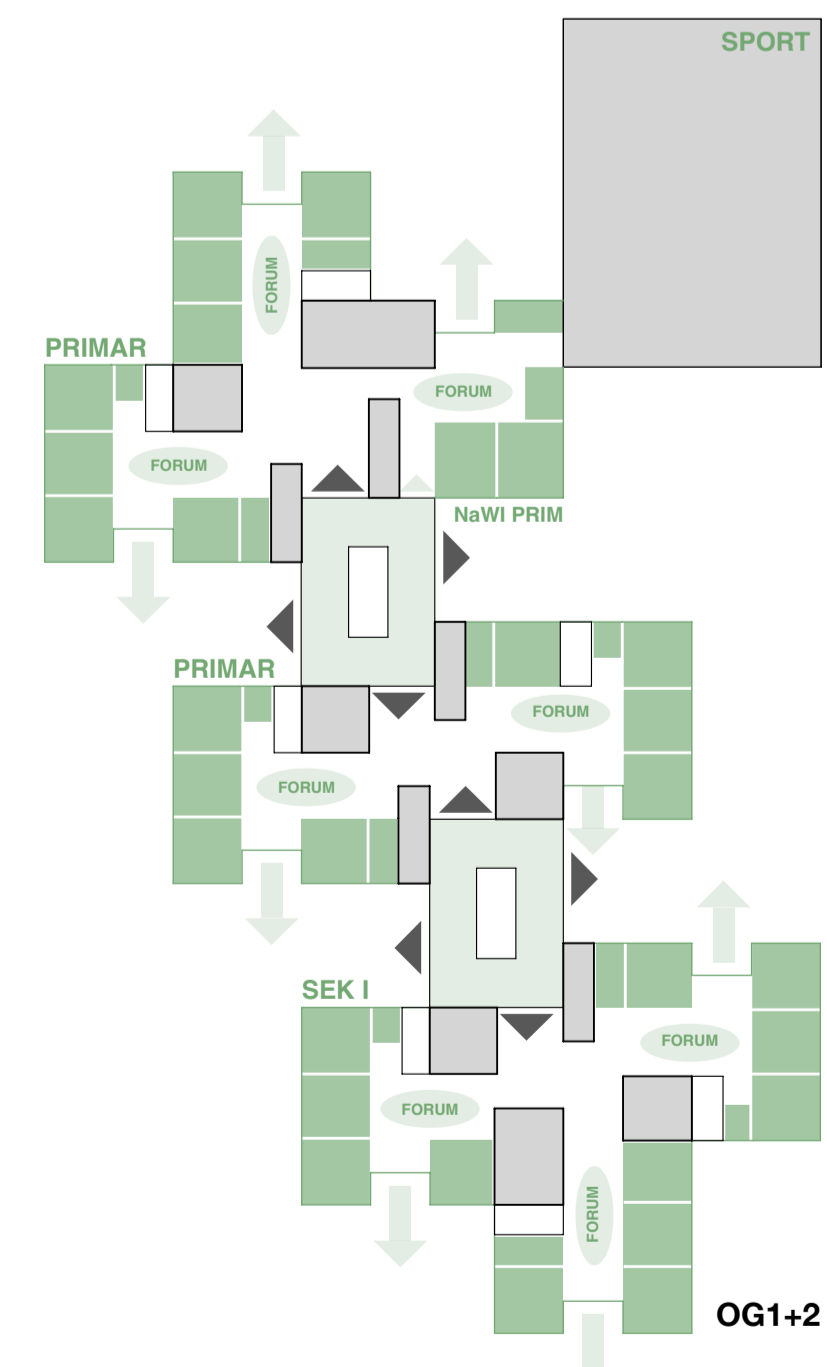

Darstellung Funktionszusammenhänge

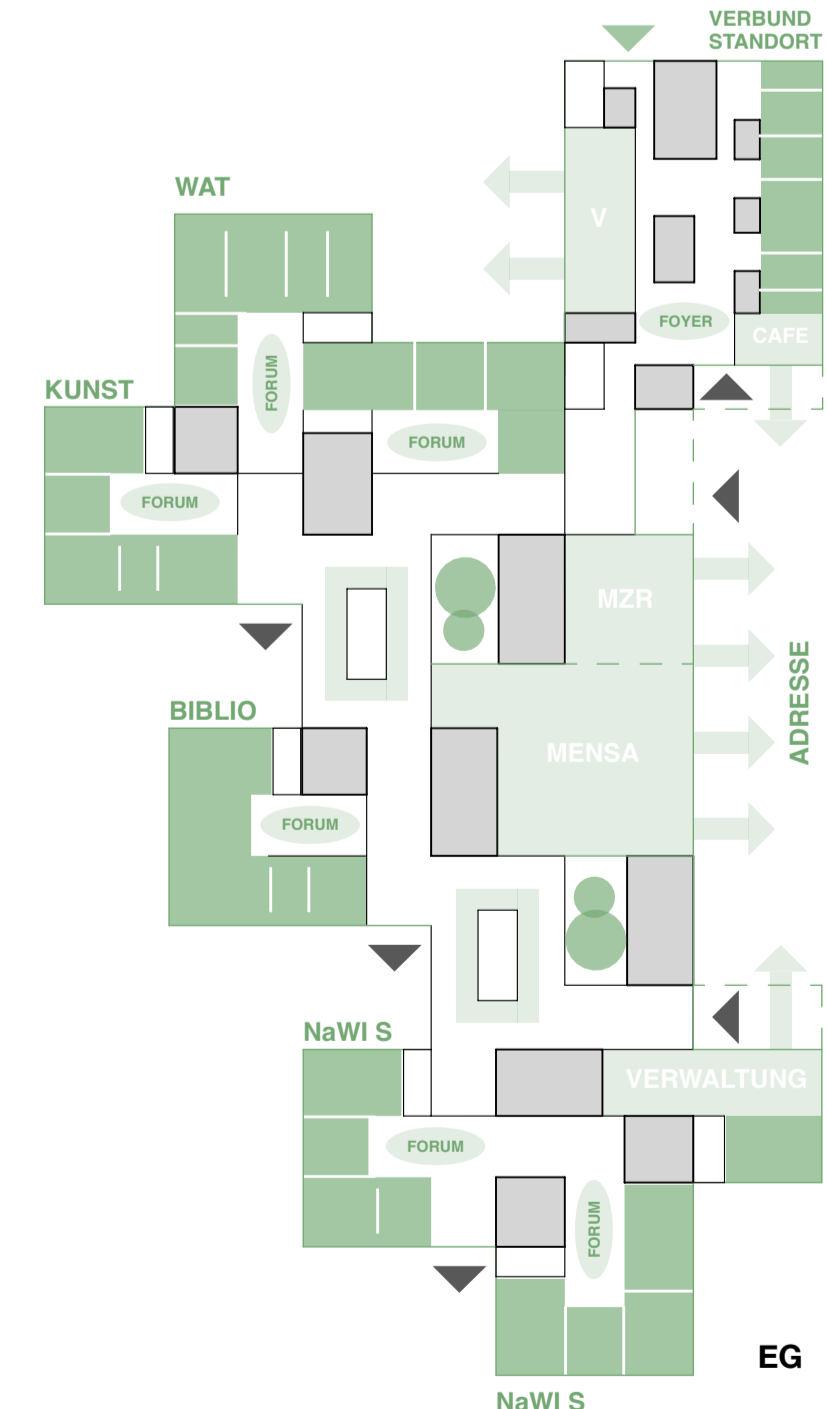

Ansicht Ost 1:200

