


3.Obergeschoss 1:200



Piktogramme Tageslichtversorgung

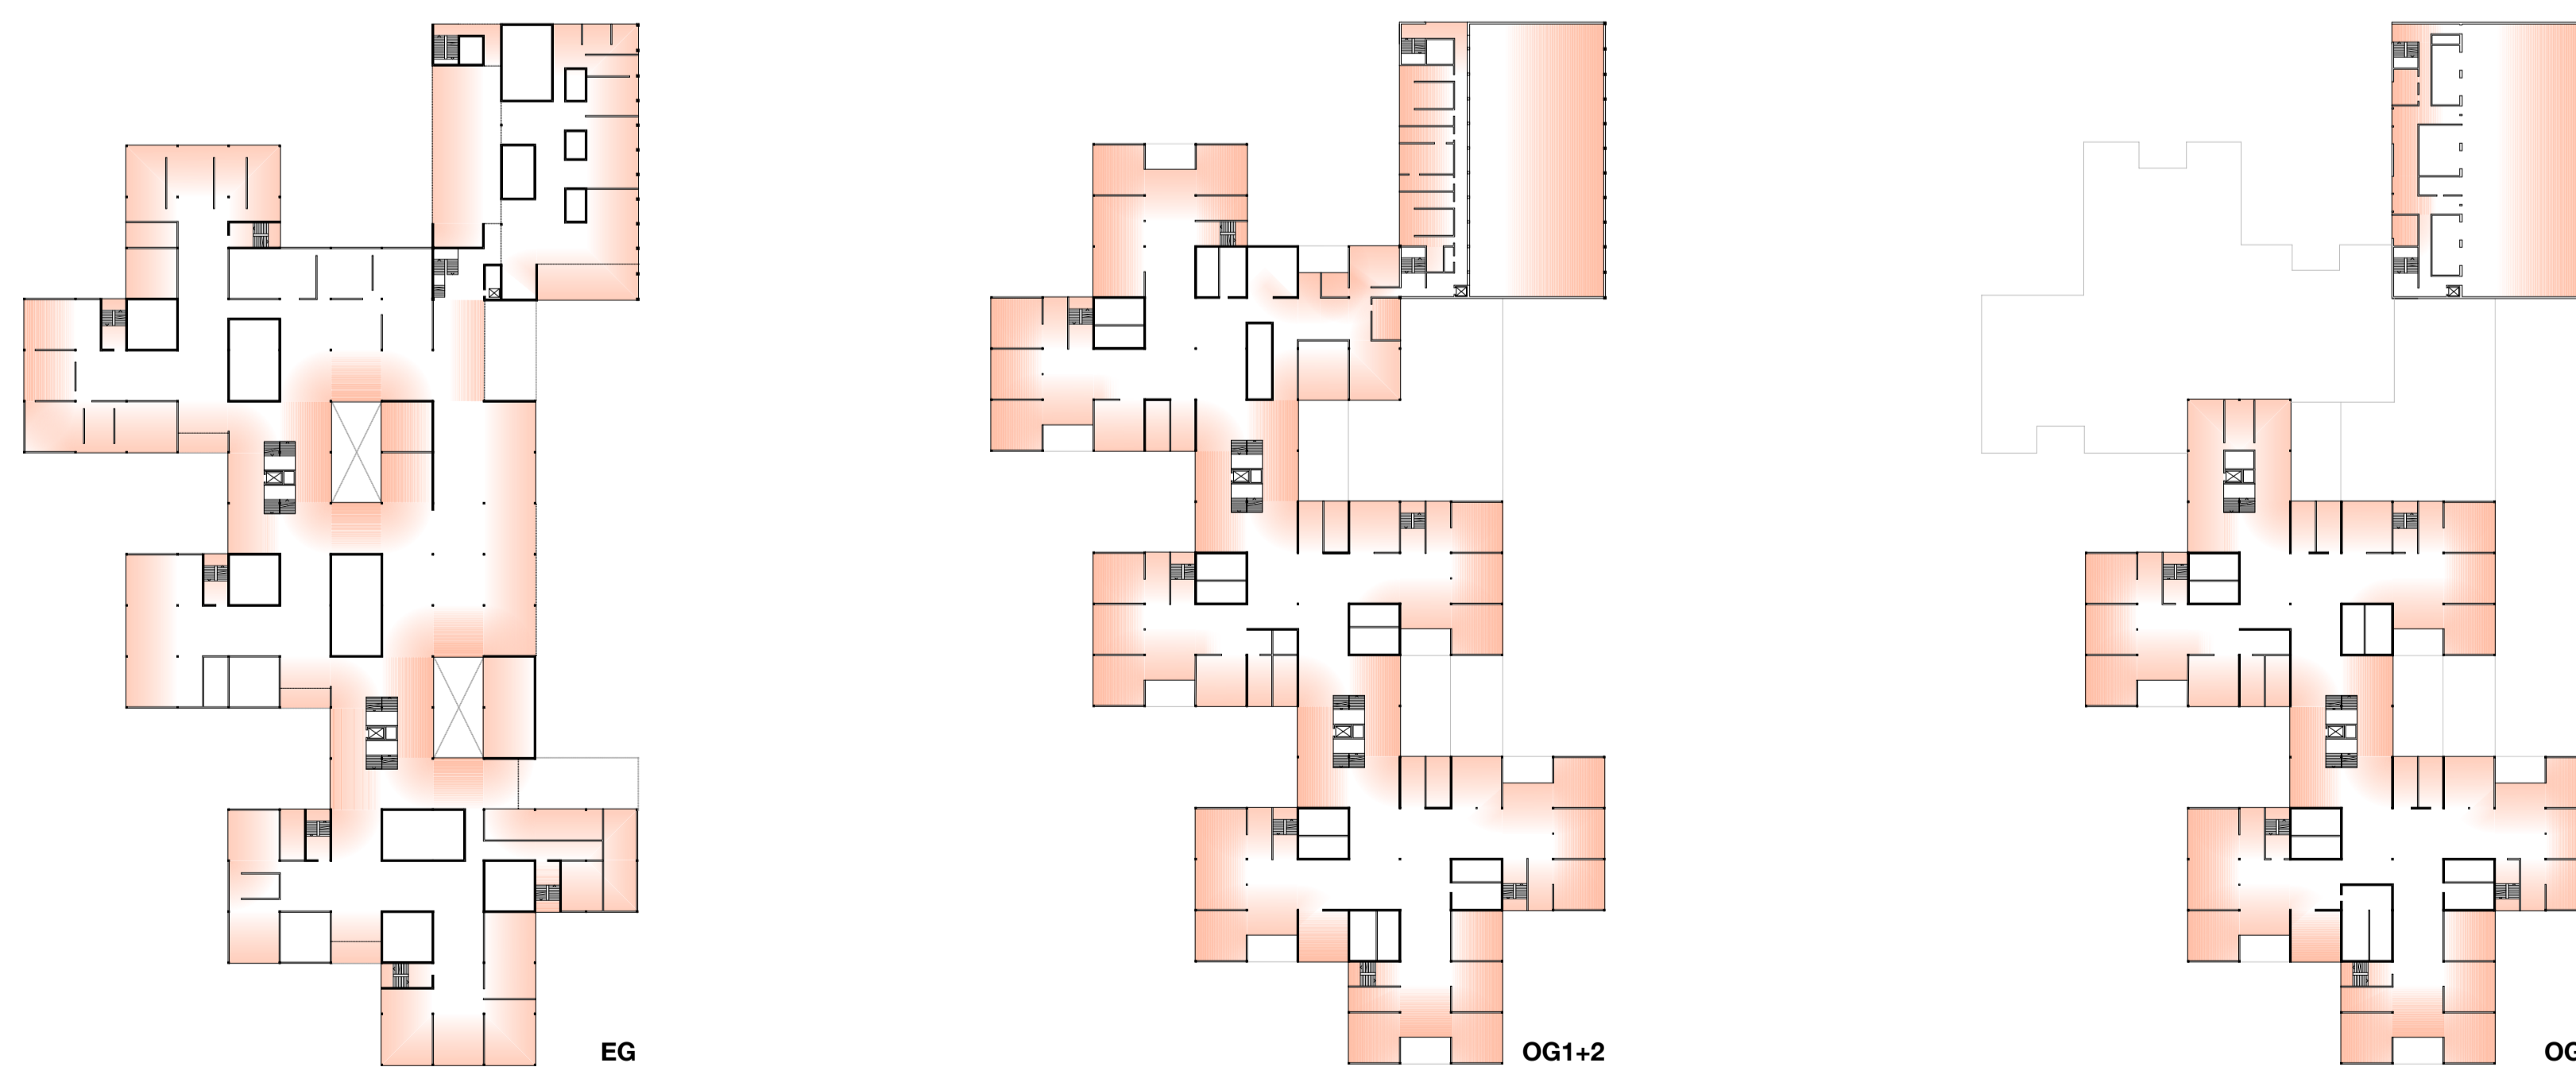

Schnitt C-C 1:200

