



ANSICHT **NORDEN**

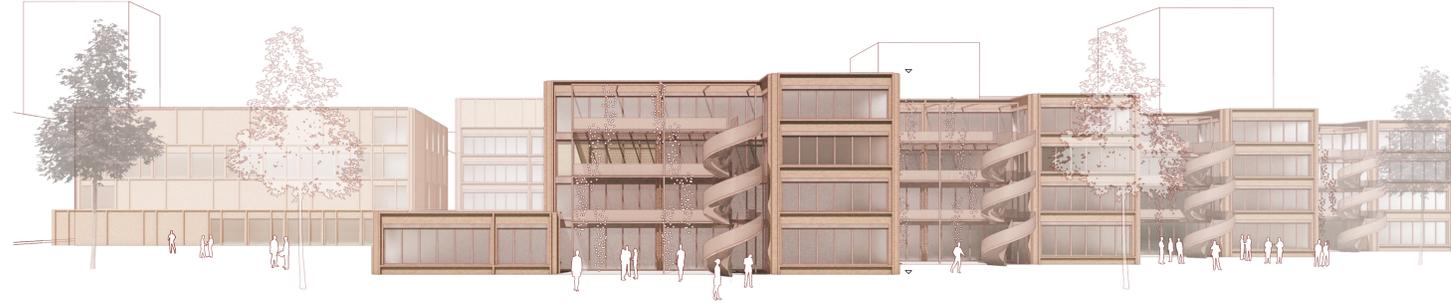

ANSICHT **SÜDEN**

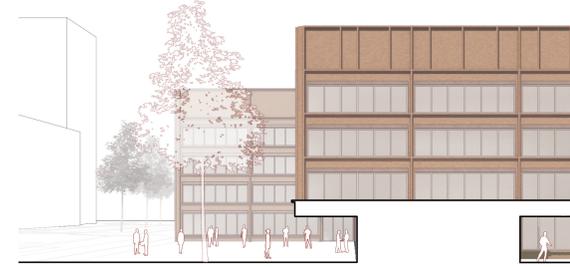

1:200 ANSICHT **WESTEN**



SCHNITT **A-A**



GRUNDRISS **ERDGESCHOSS**