



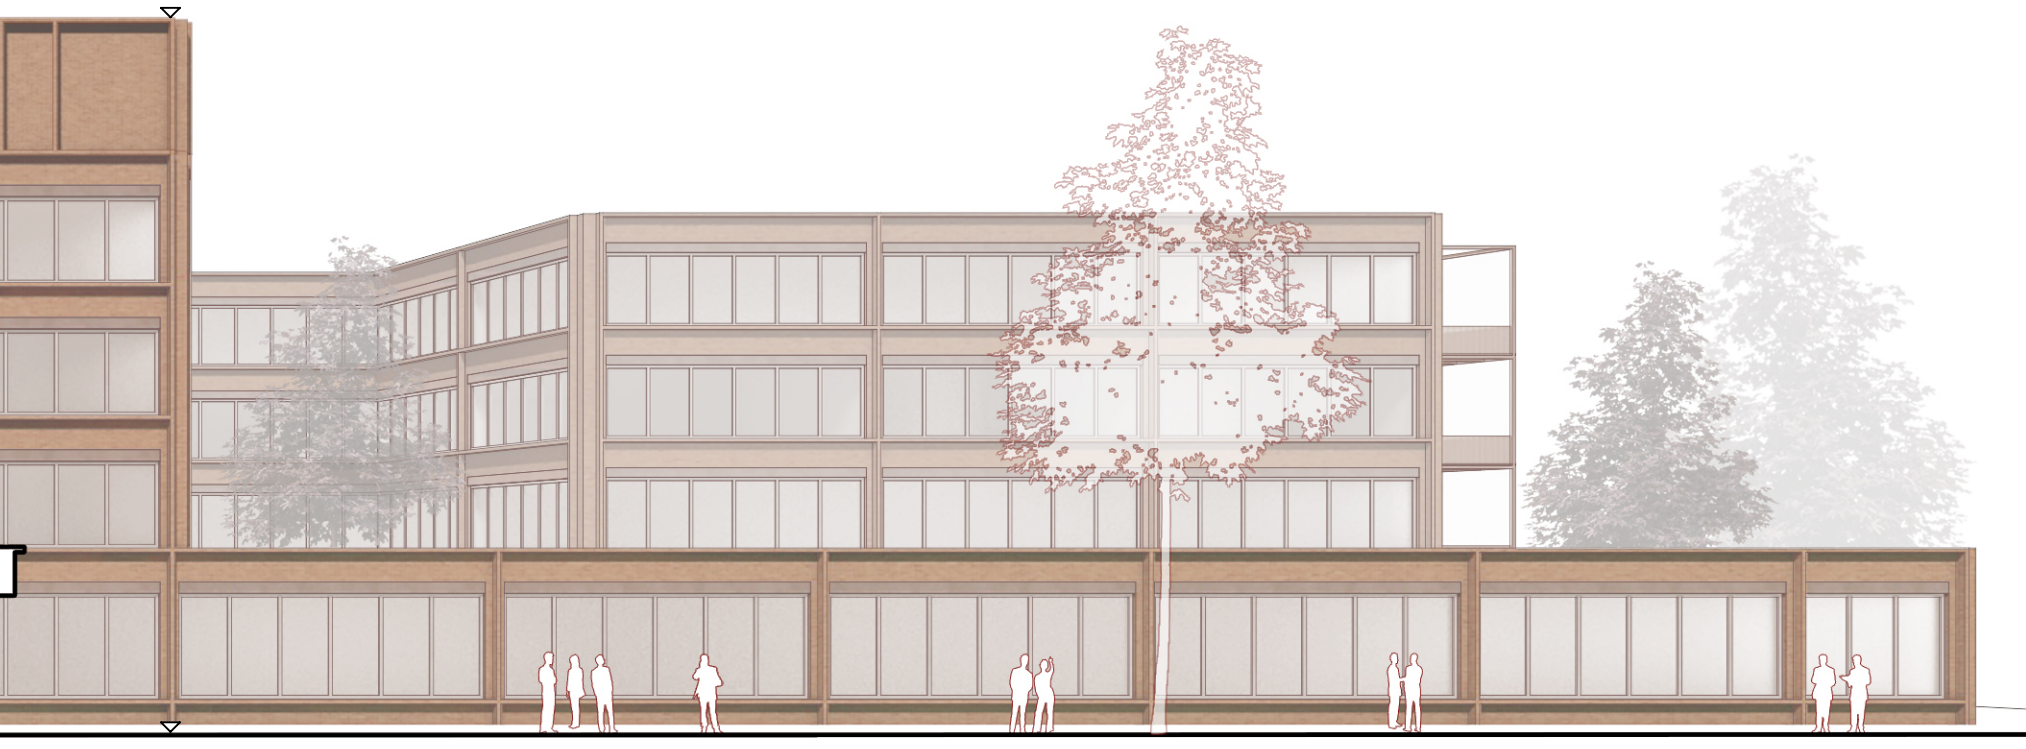

1:200

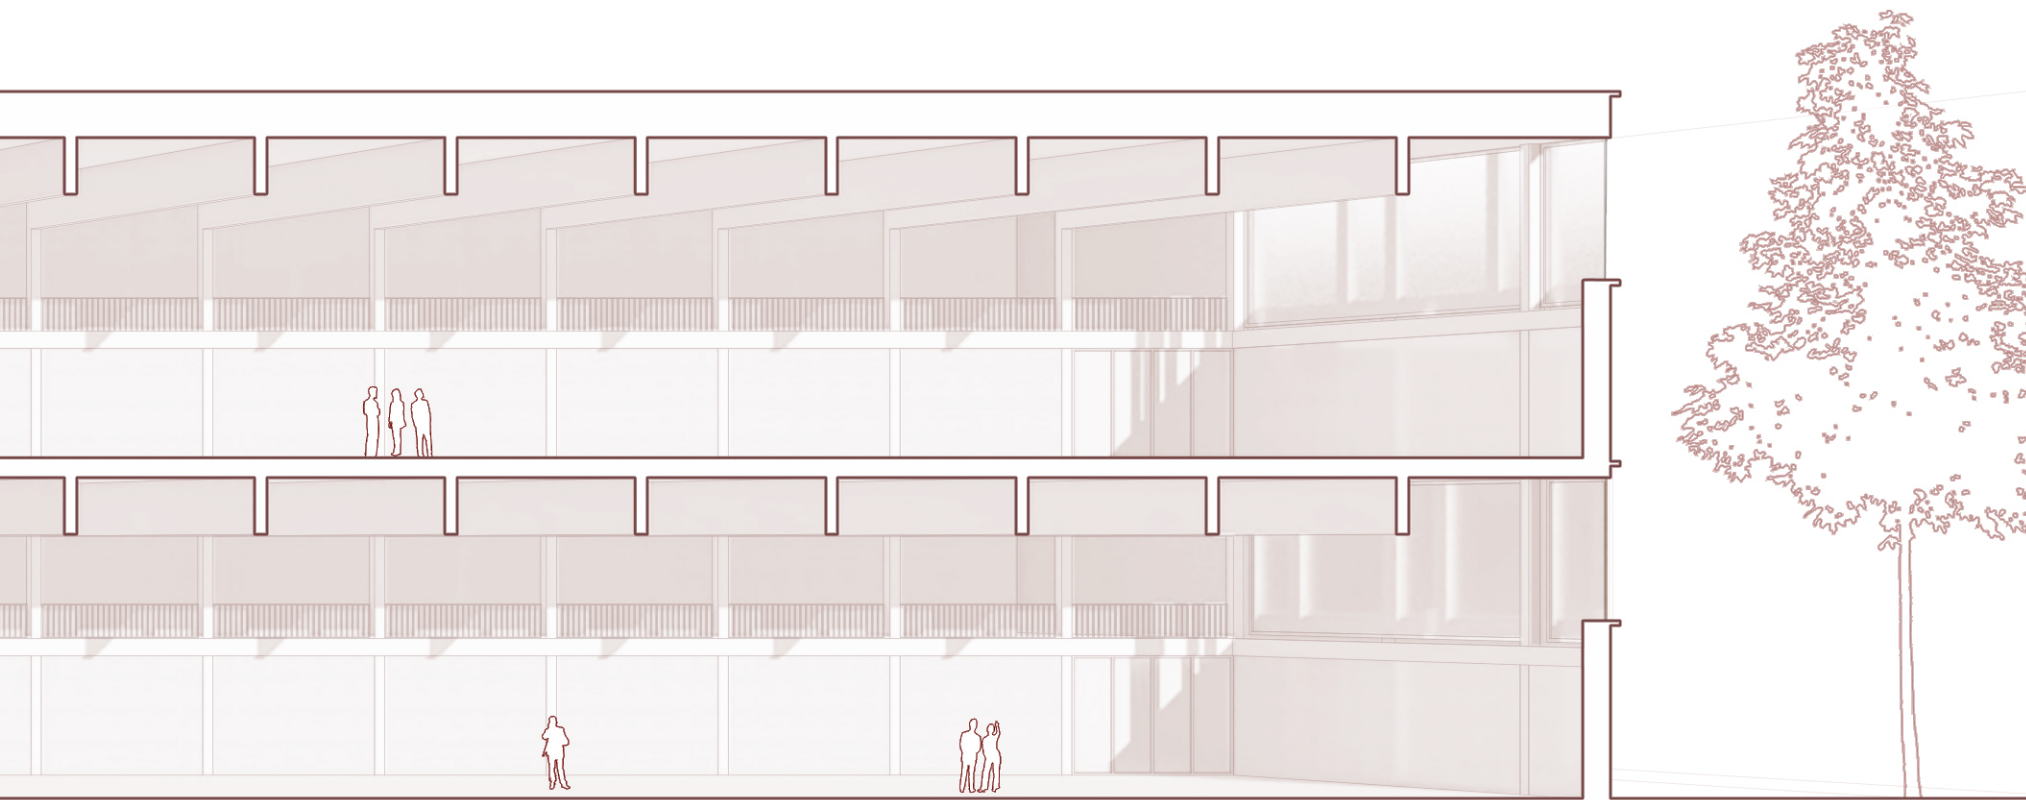

1:200



1:200



ANSICHT OSTEN

1:200



SCHNITT B-B

1:200




1:200



GRUNDRISS SPORTHALLE

1:200

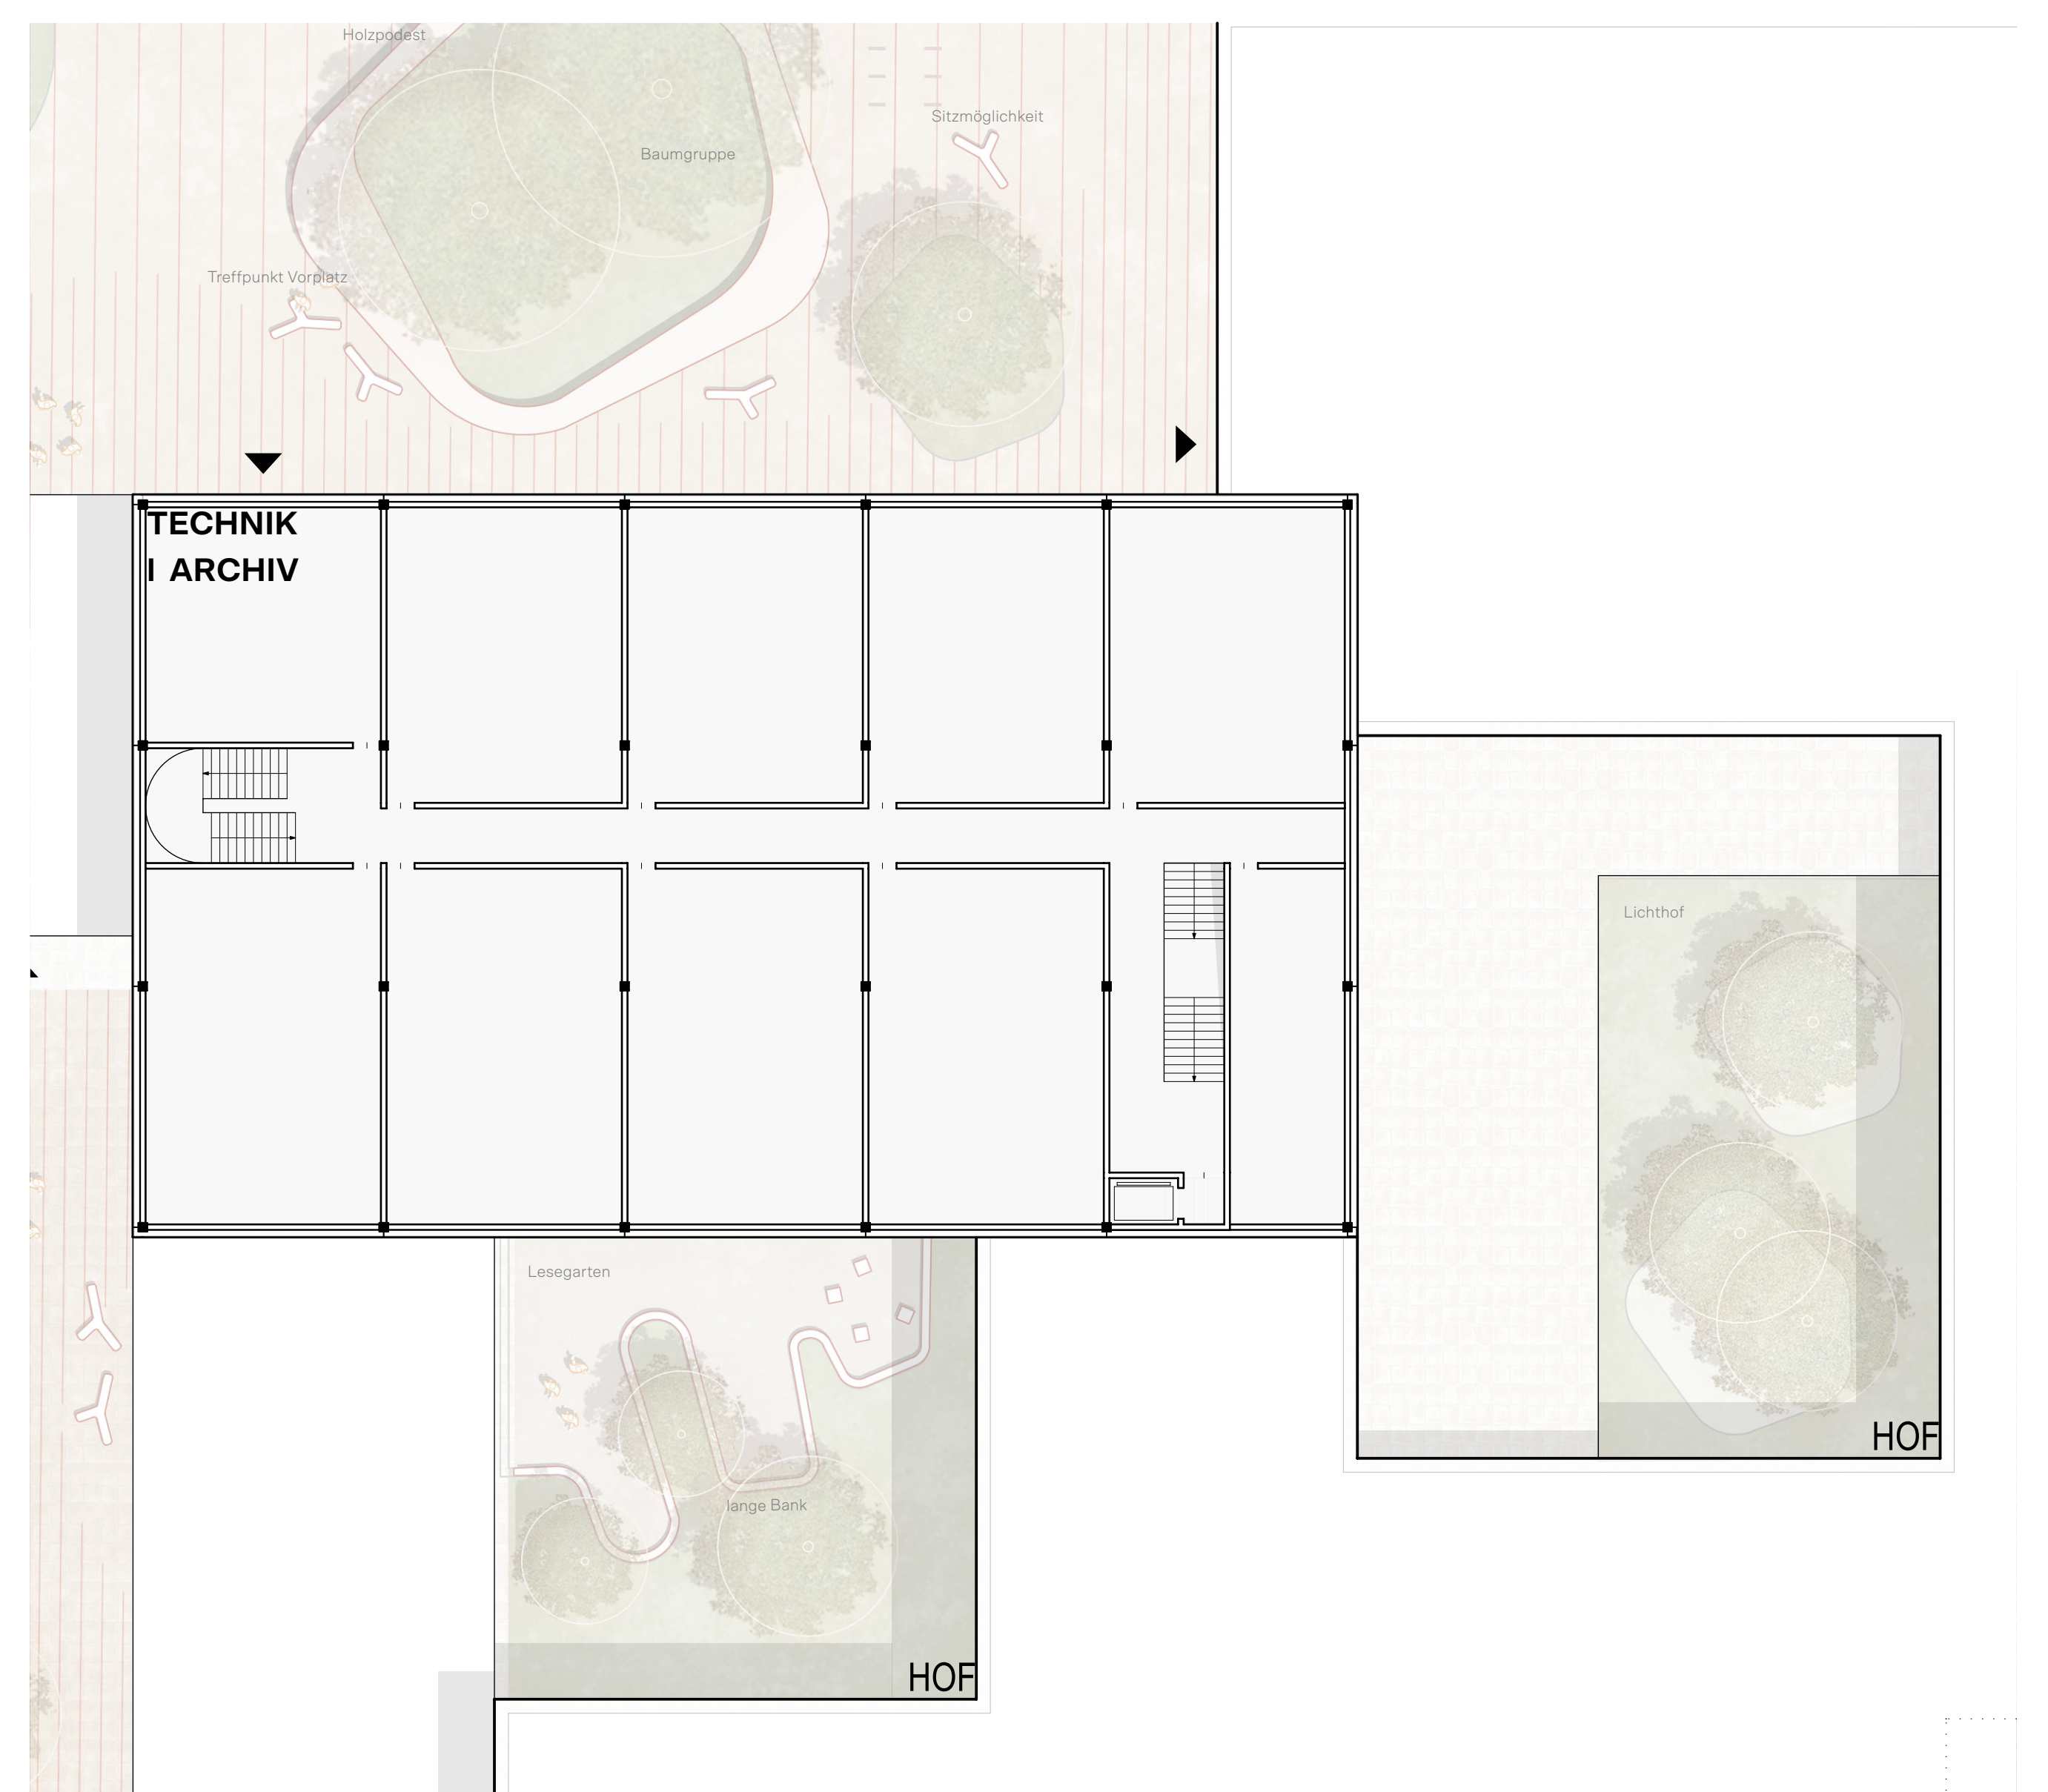

GRUNDRISS TECHNIKGESCHOSS

1:200