




Lageplan M 1:500




Schwarzplan M 1:5000

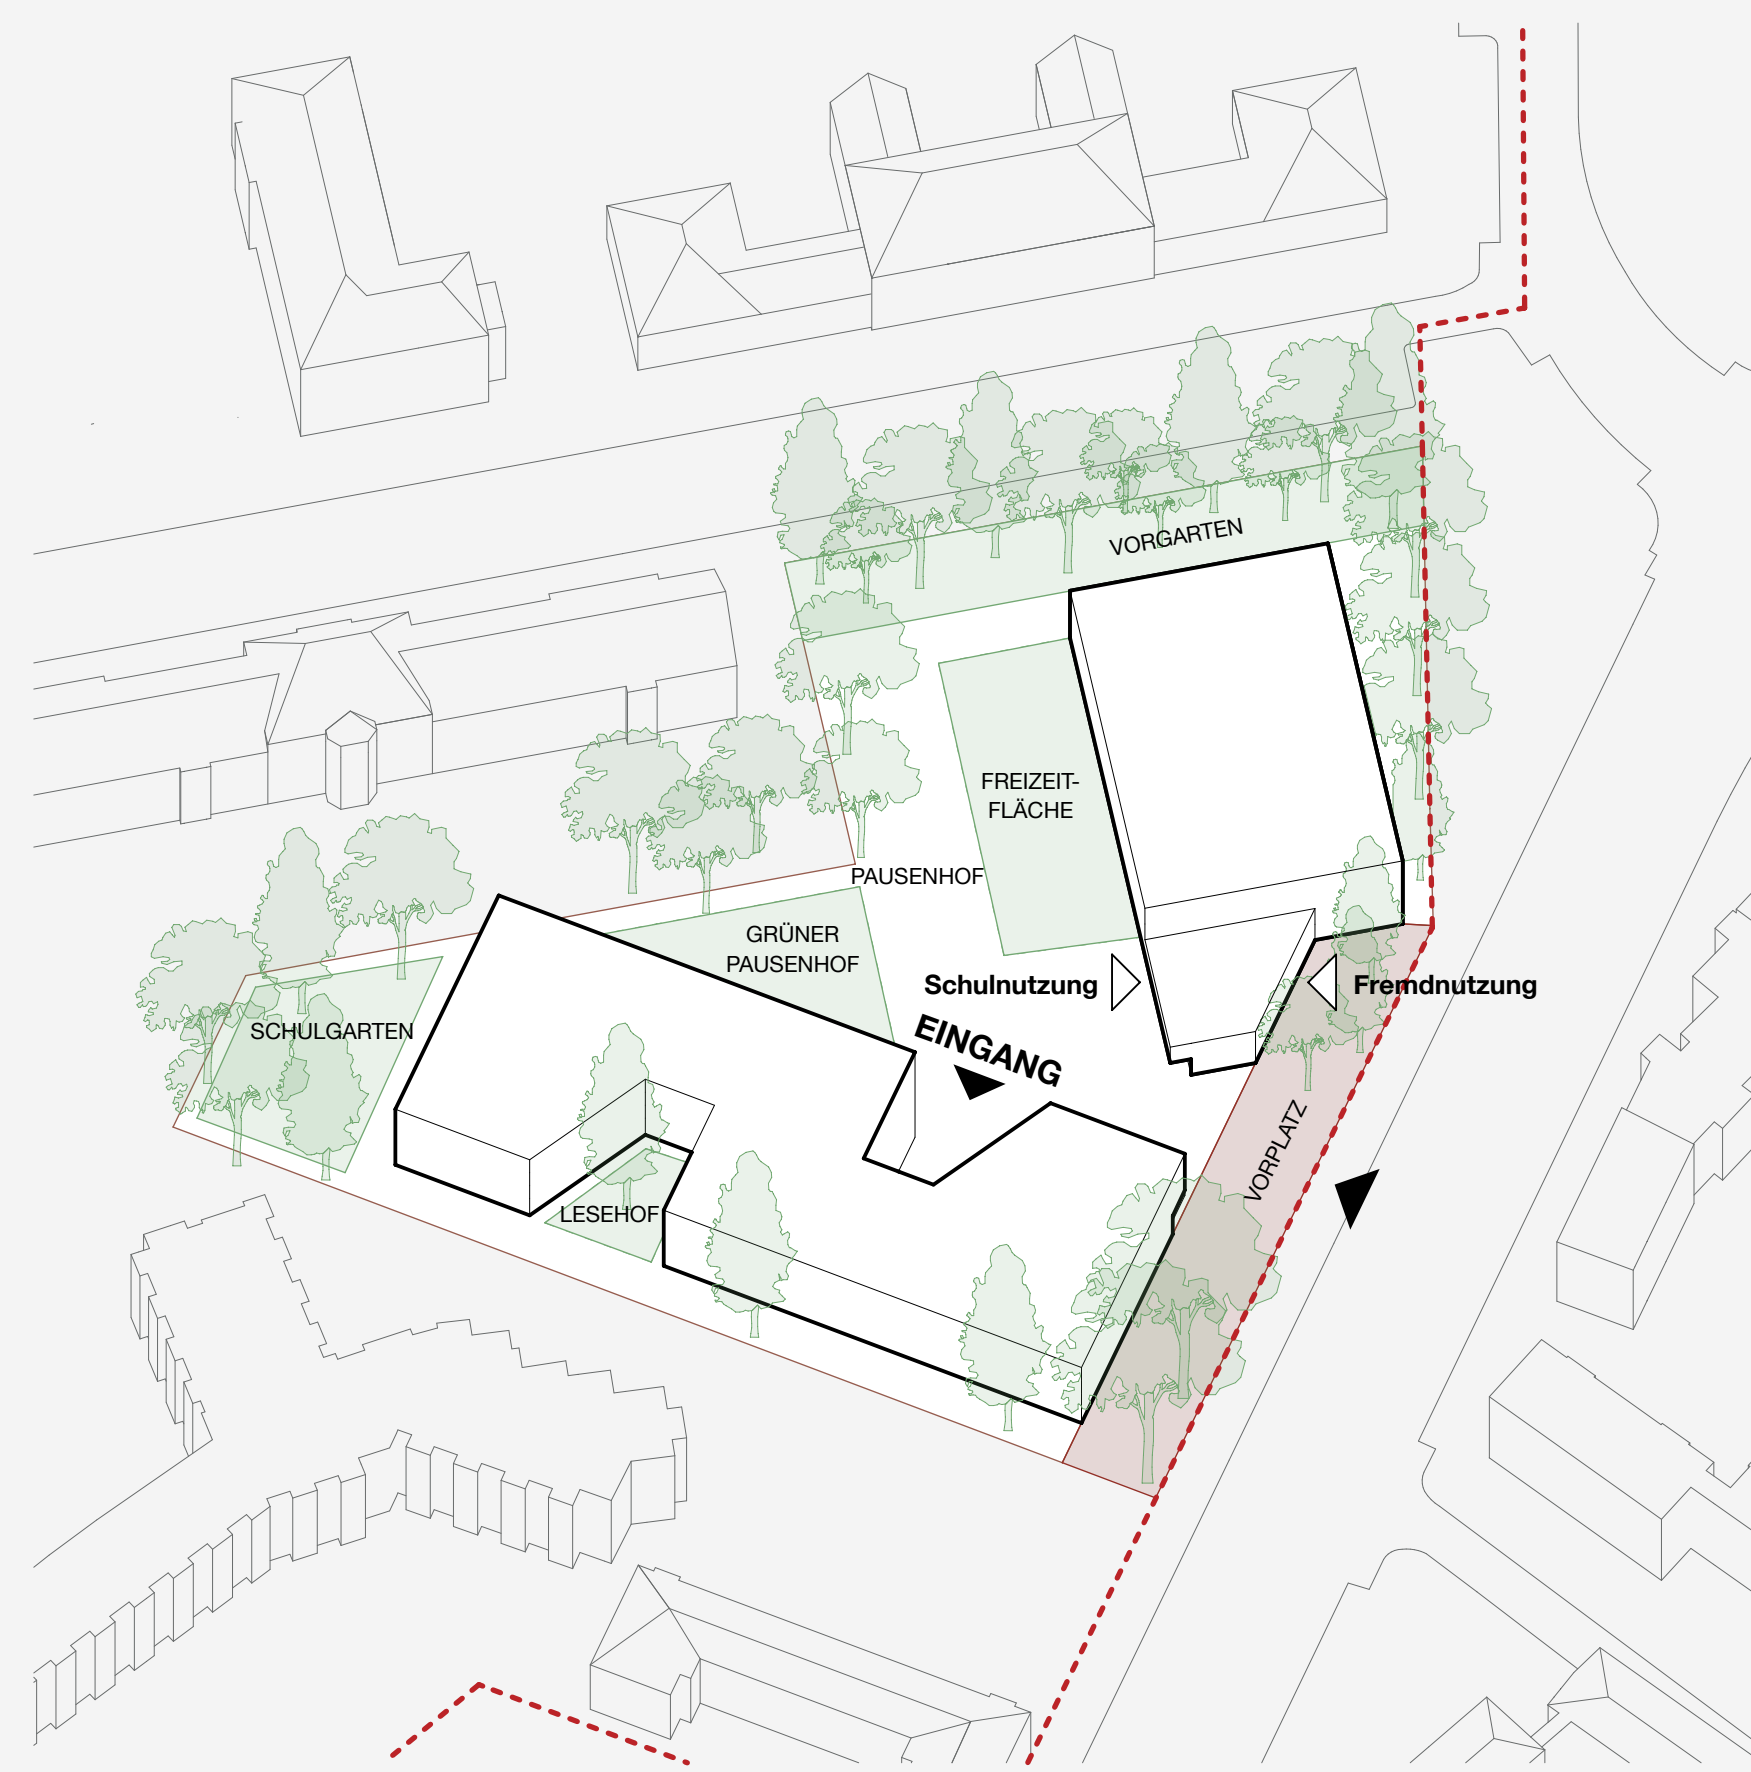

Adresse & Differenzierte Freiräume




Lärmschutz durch Sporthalle und Begrünung

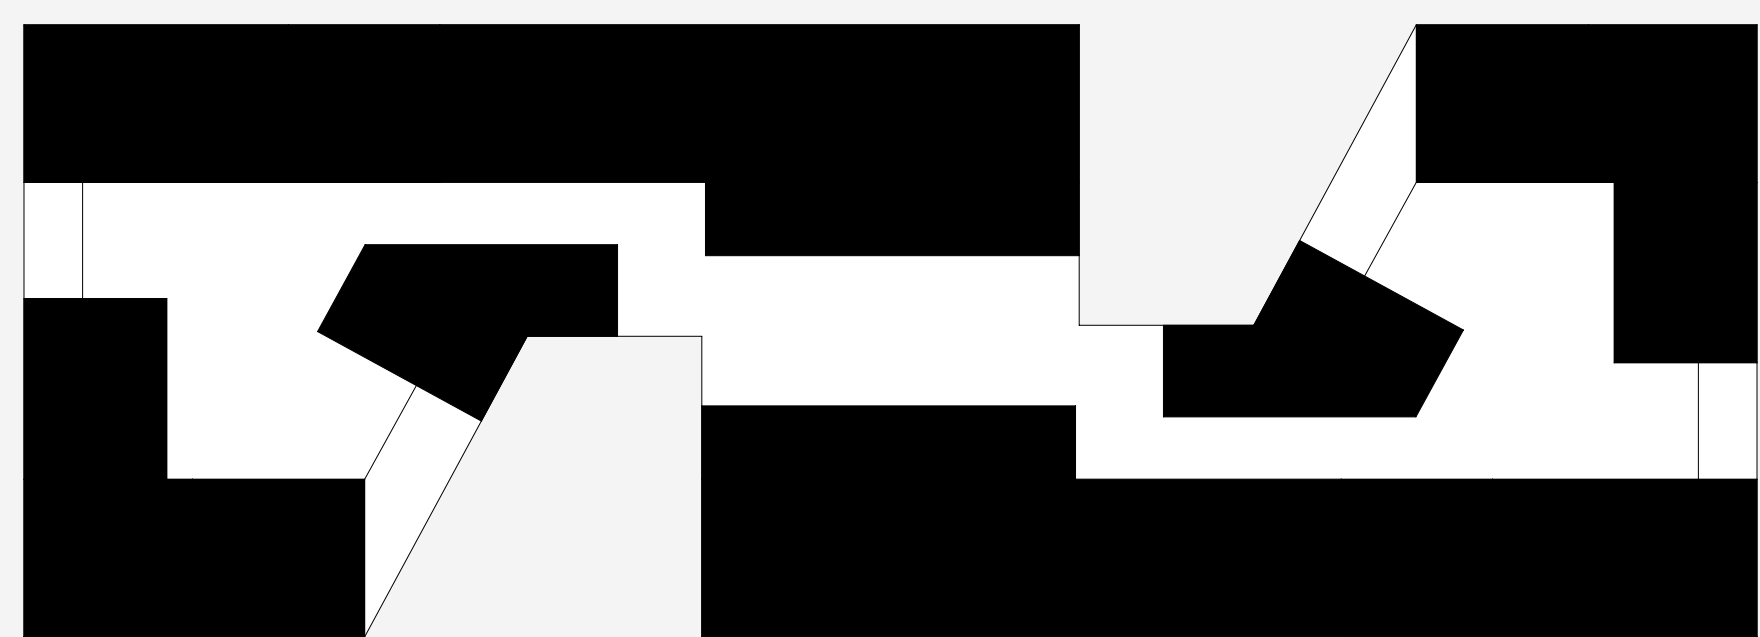

Erschließungs- und Gemeinschaftsflächen



Funktionszusammenhänge

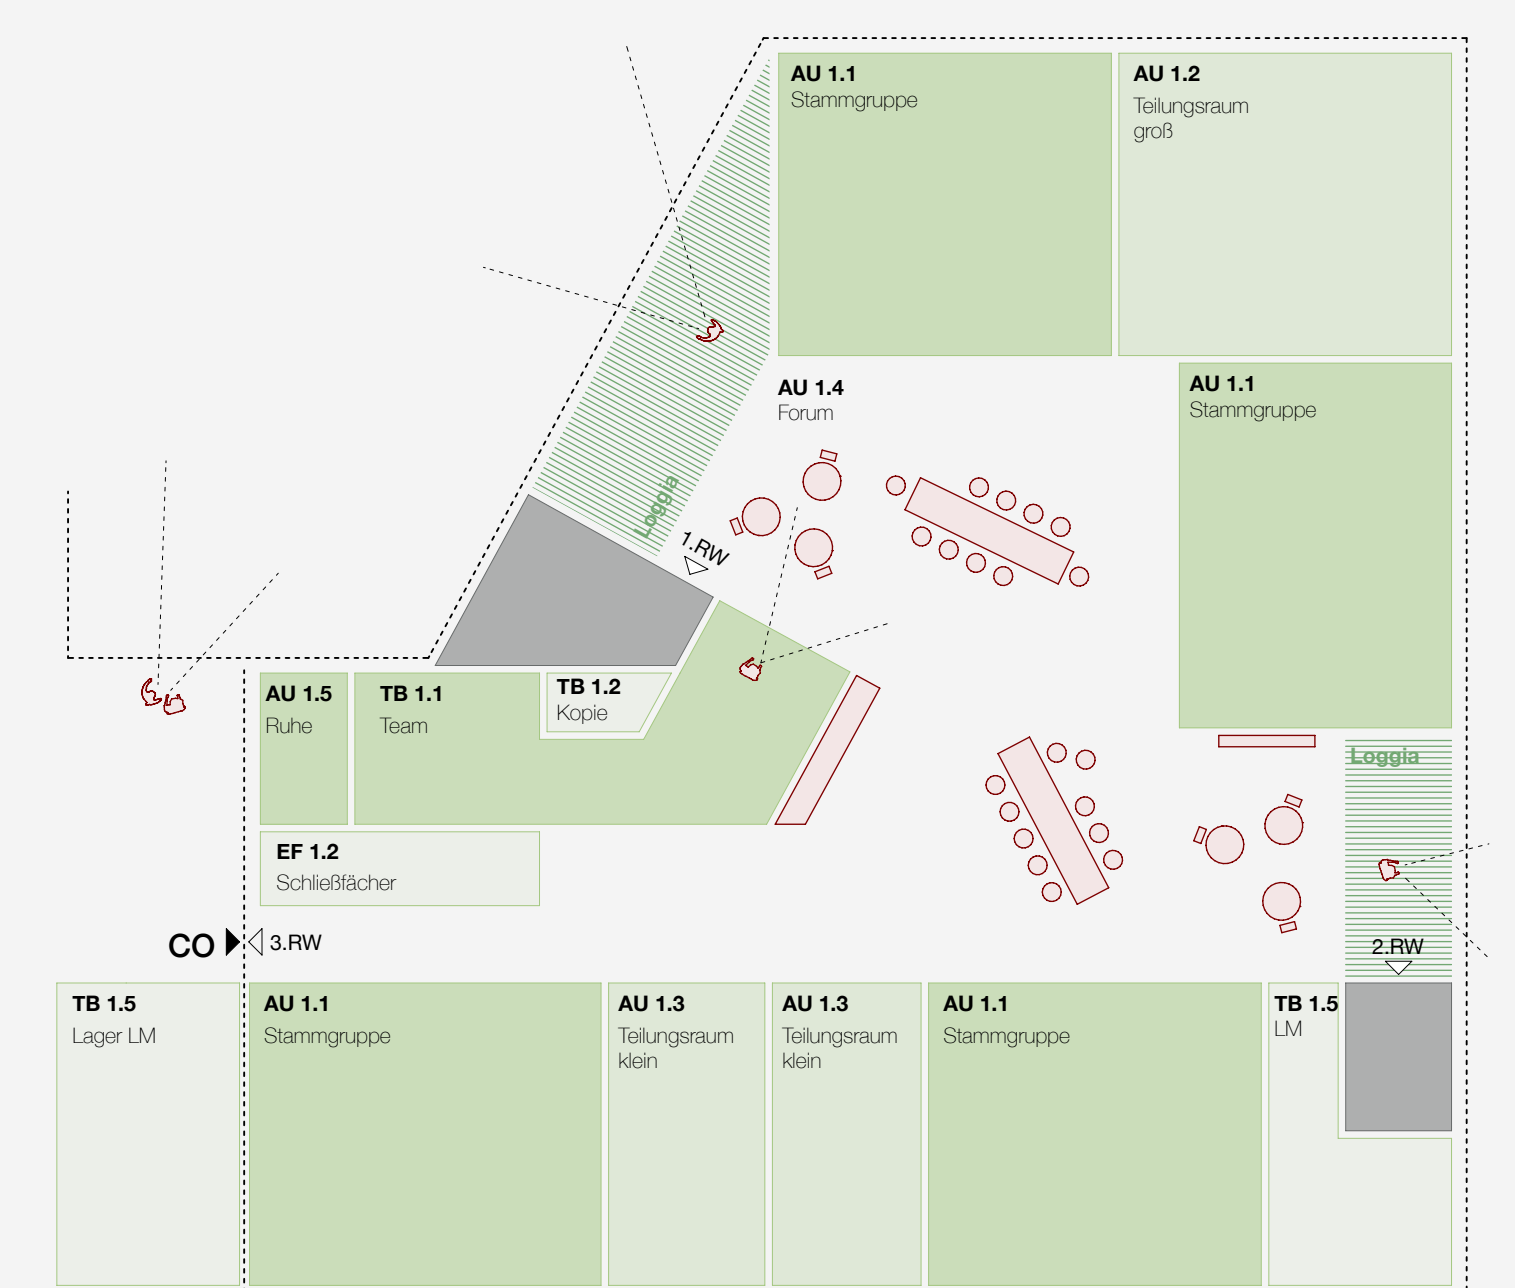

Funktionszusammenhänge Compartment