Entwurfskonzept

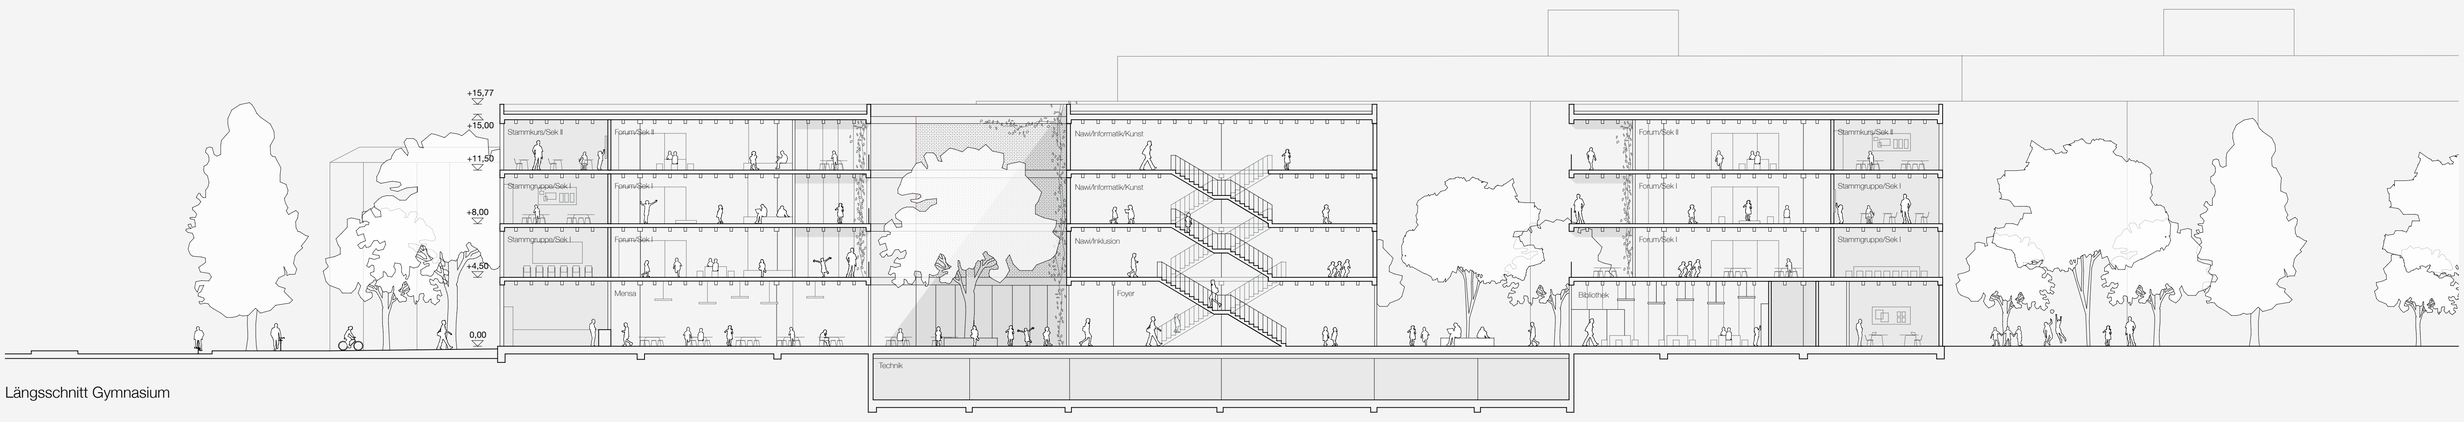

Längsschnitt Gymnasium

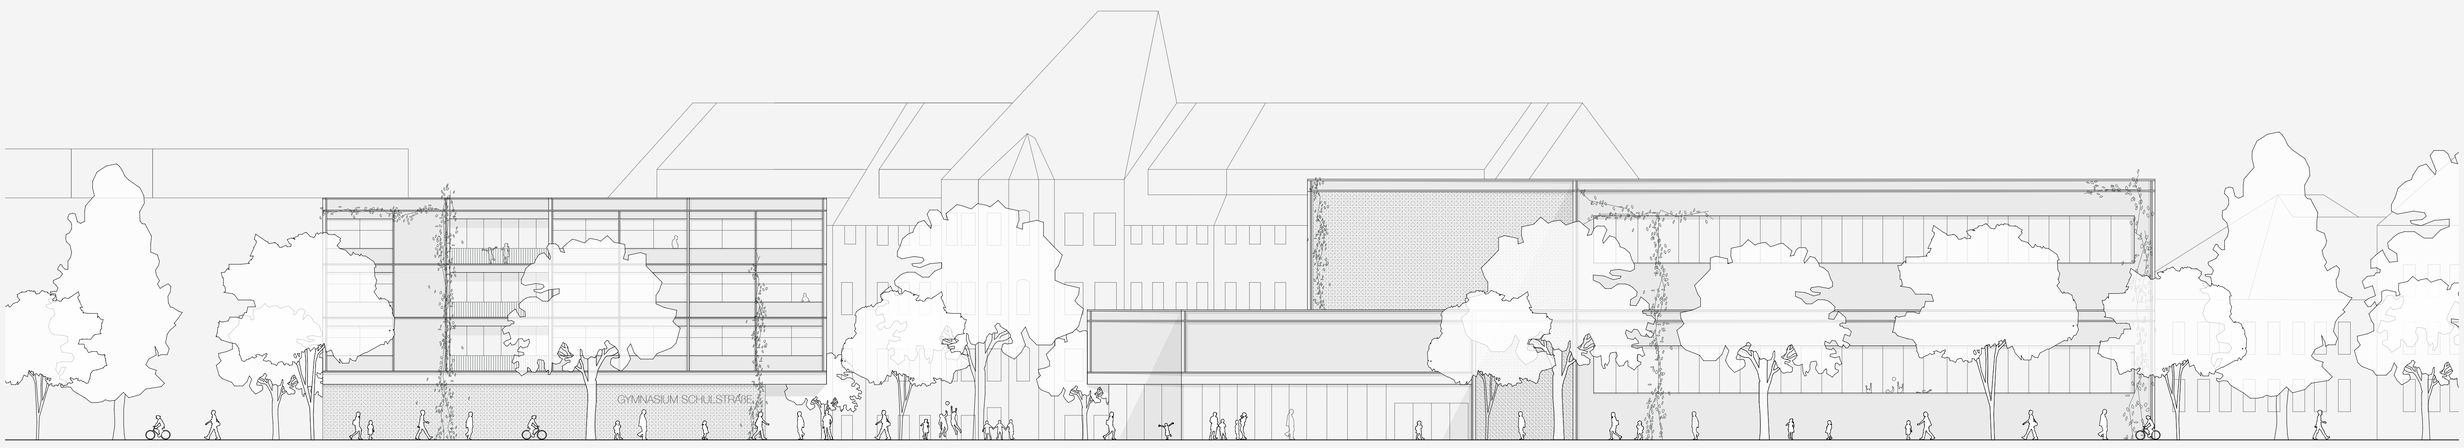

Ansicht Süd/Ost Gymnasium/Turnhalle