


Ansicht Nord-Ost

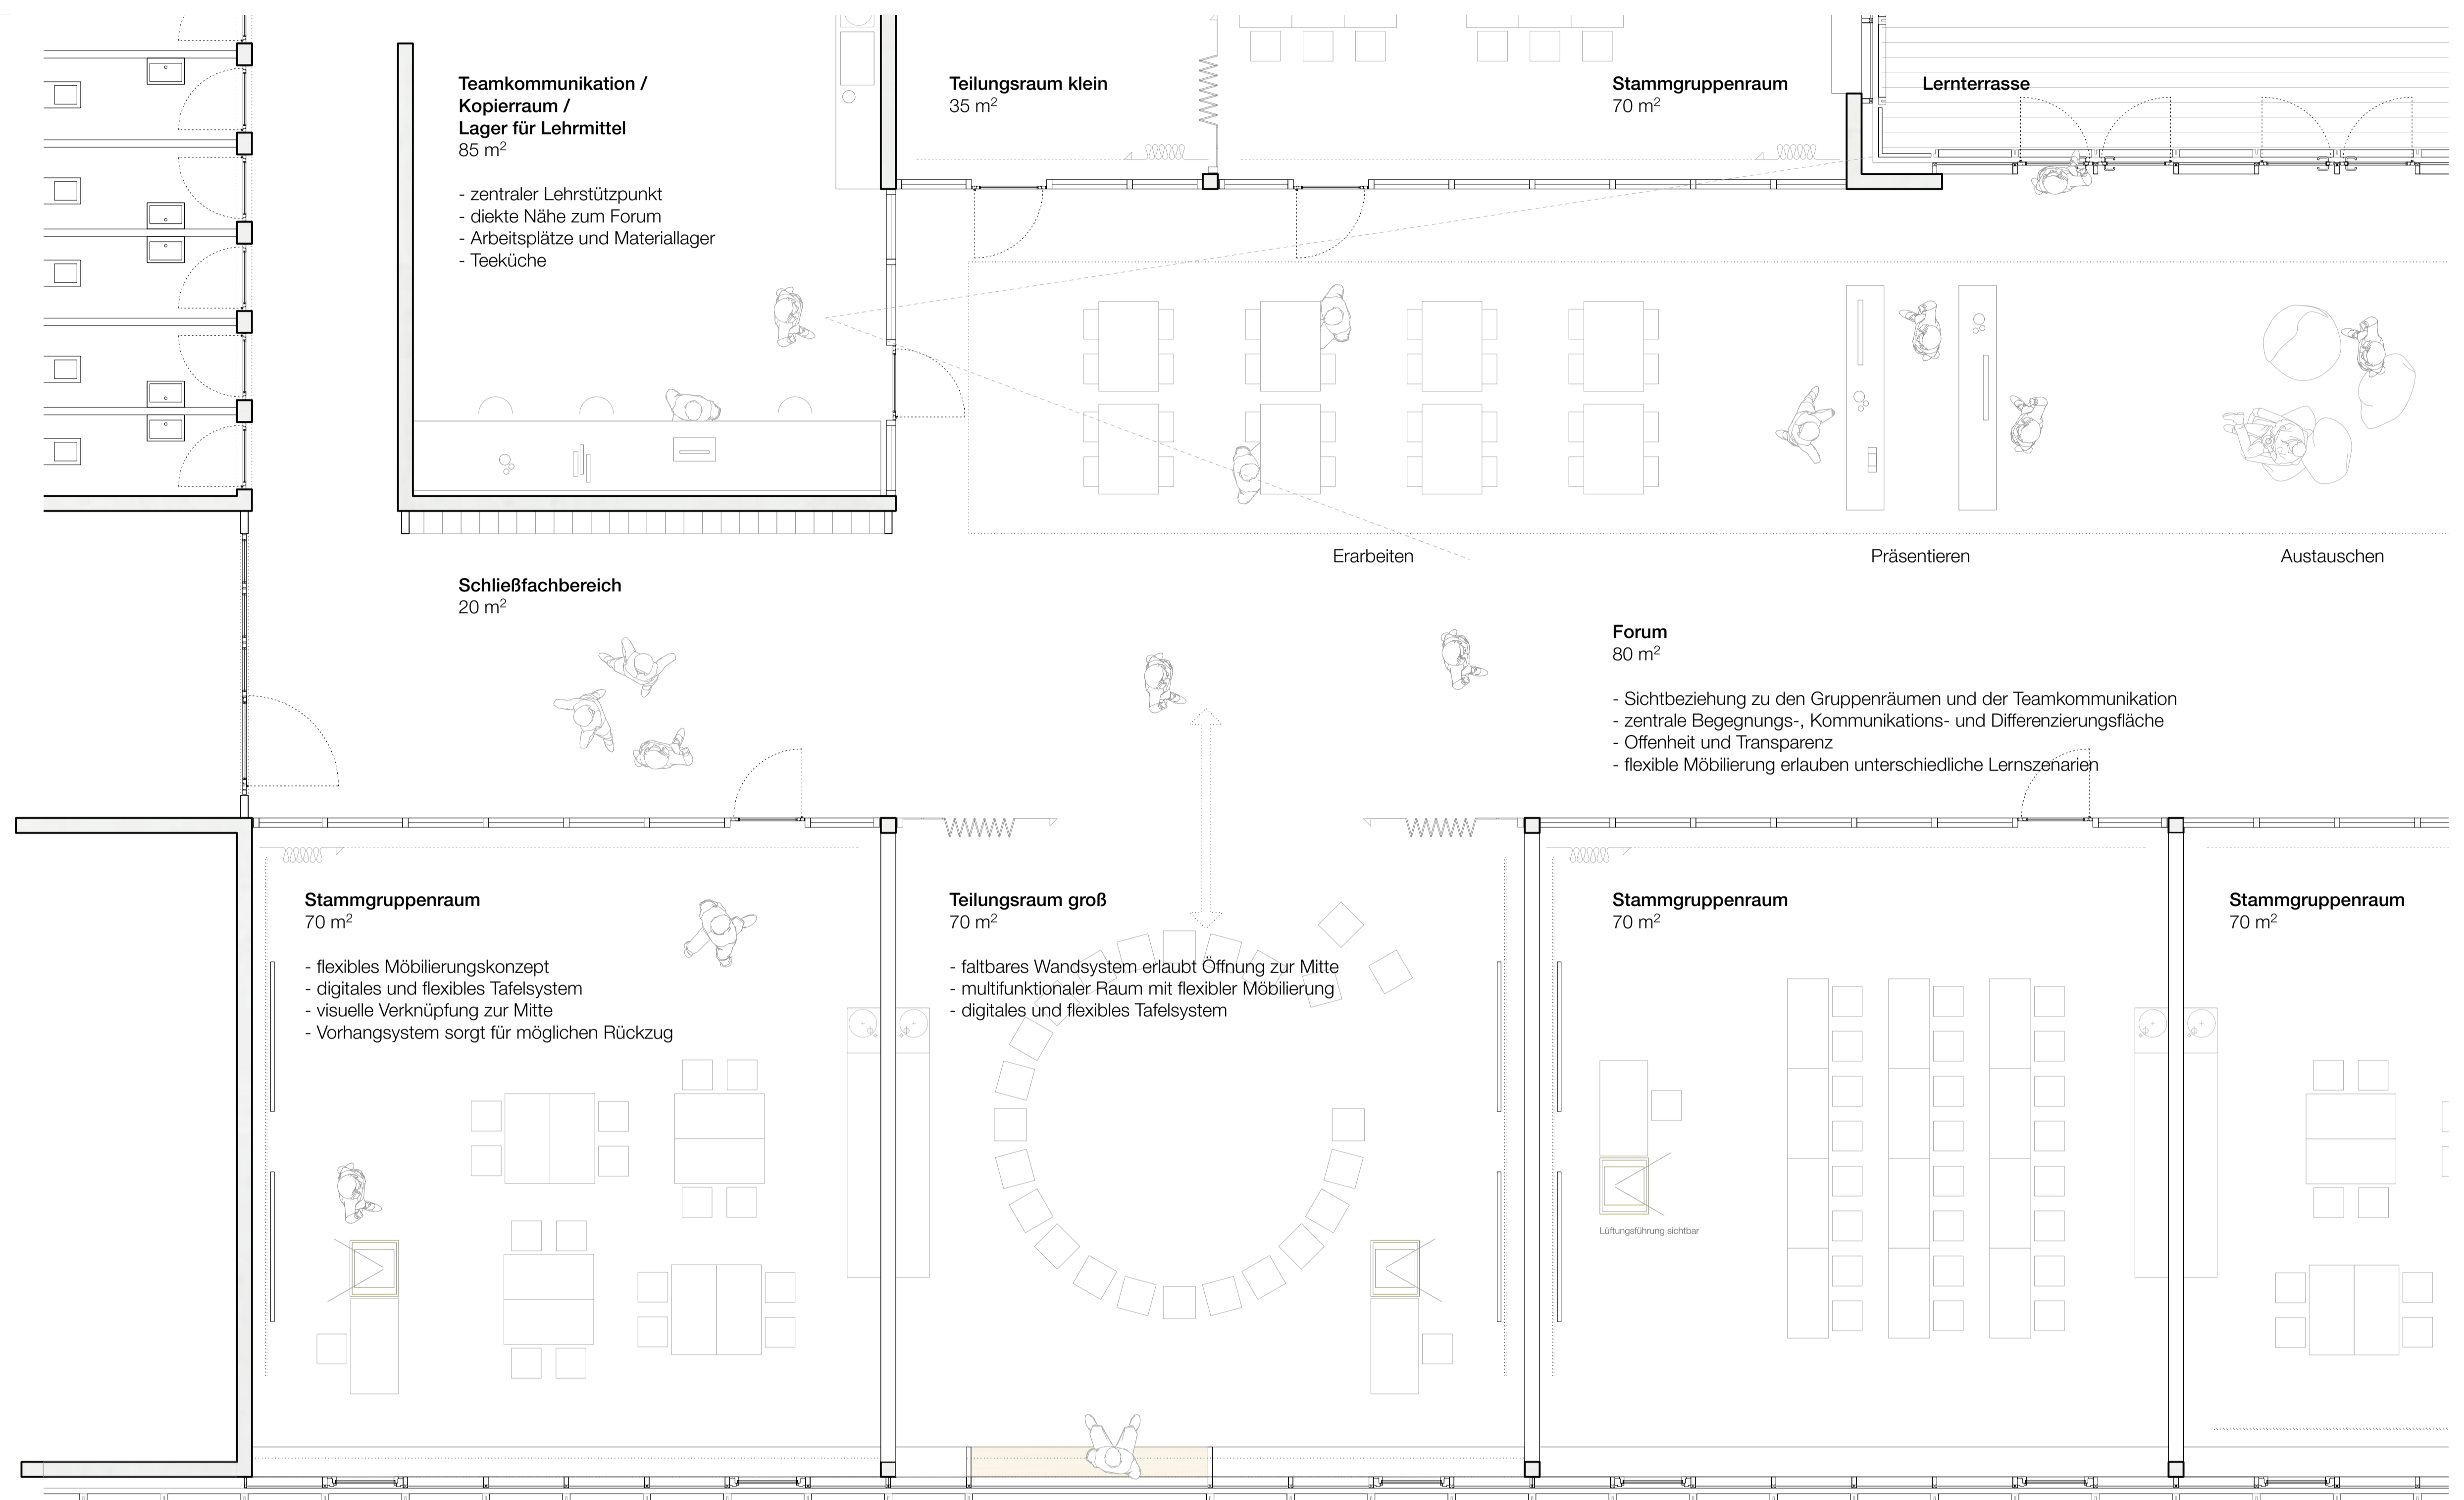

Dachaufbau
Photovoltaikelement
extensive Dachbegrünung mit Wildblumenfeldern
Drainsystem
Schutz + Filtervlies
Dachabdichtung diffusionsoffen 2-lagig, wurzelfest
hocheffiziente Dämmung
Dampfsperre
Stahlbetondecke
Akustikpaneele aus Holzwolle-Leichtbauplatten

geschlossenes Fassadenelement:
vorgehängtes und hinterlüftetes, nachbehandeltes Holzprofilbrett (anthrazit lasiert) in Aluminiumrahmen
Oberfläche anthrazit-eloxiert E6
Unterkonstruktion wärmebrückenminimiert, mineralische Dämmung

Holz-Aluminium Fensterelement:
Aluminium-Fassade mit Dreifachverglasung, außenliegender Pfaffstore aus Aluminium, Oberfläche anthrazit-eloxiert E6

Fassade EG
vorgehängte Fassade aus Betonfertigteilen
Dämmung aus Mineralwolle

Glasfassade EG
Pfosten-Riegelfassade aus Aluminium E6 EV1, Dreifachverglasung
außenliegender variabler Pfaffstore als Sonnenschutz

