NEUBAU GYMNASIUM SCHULSTRASSE, BERLIN-MITTE

ANSICHT NORD - OST ENTREE SCHULE M 1:200

SCHNITT B-B M 1:200

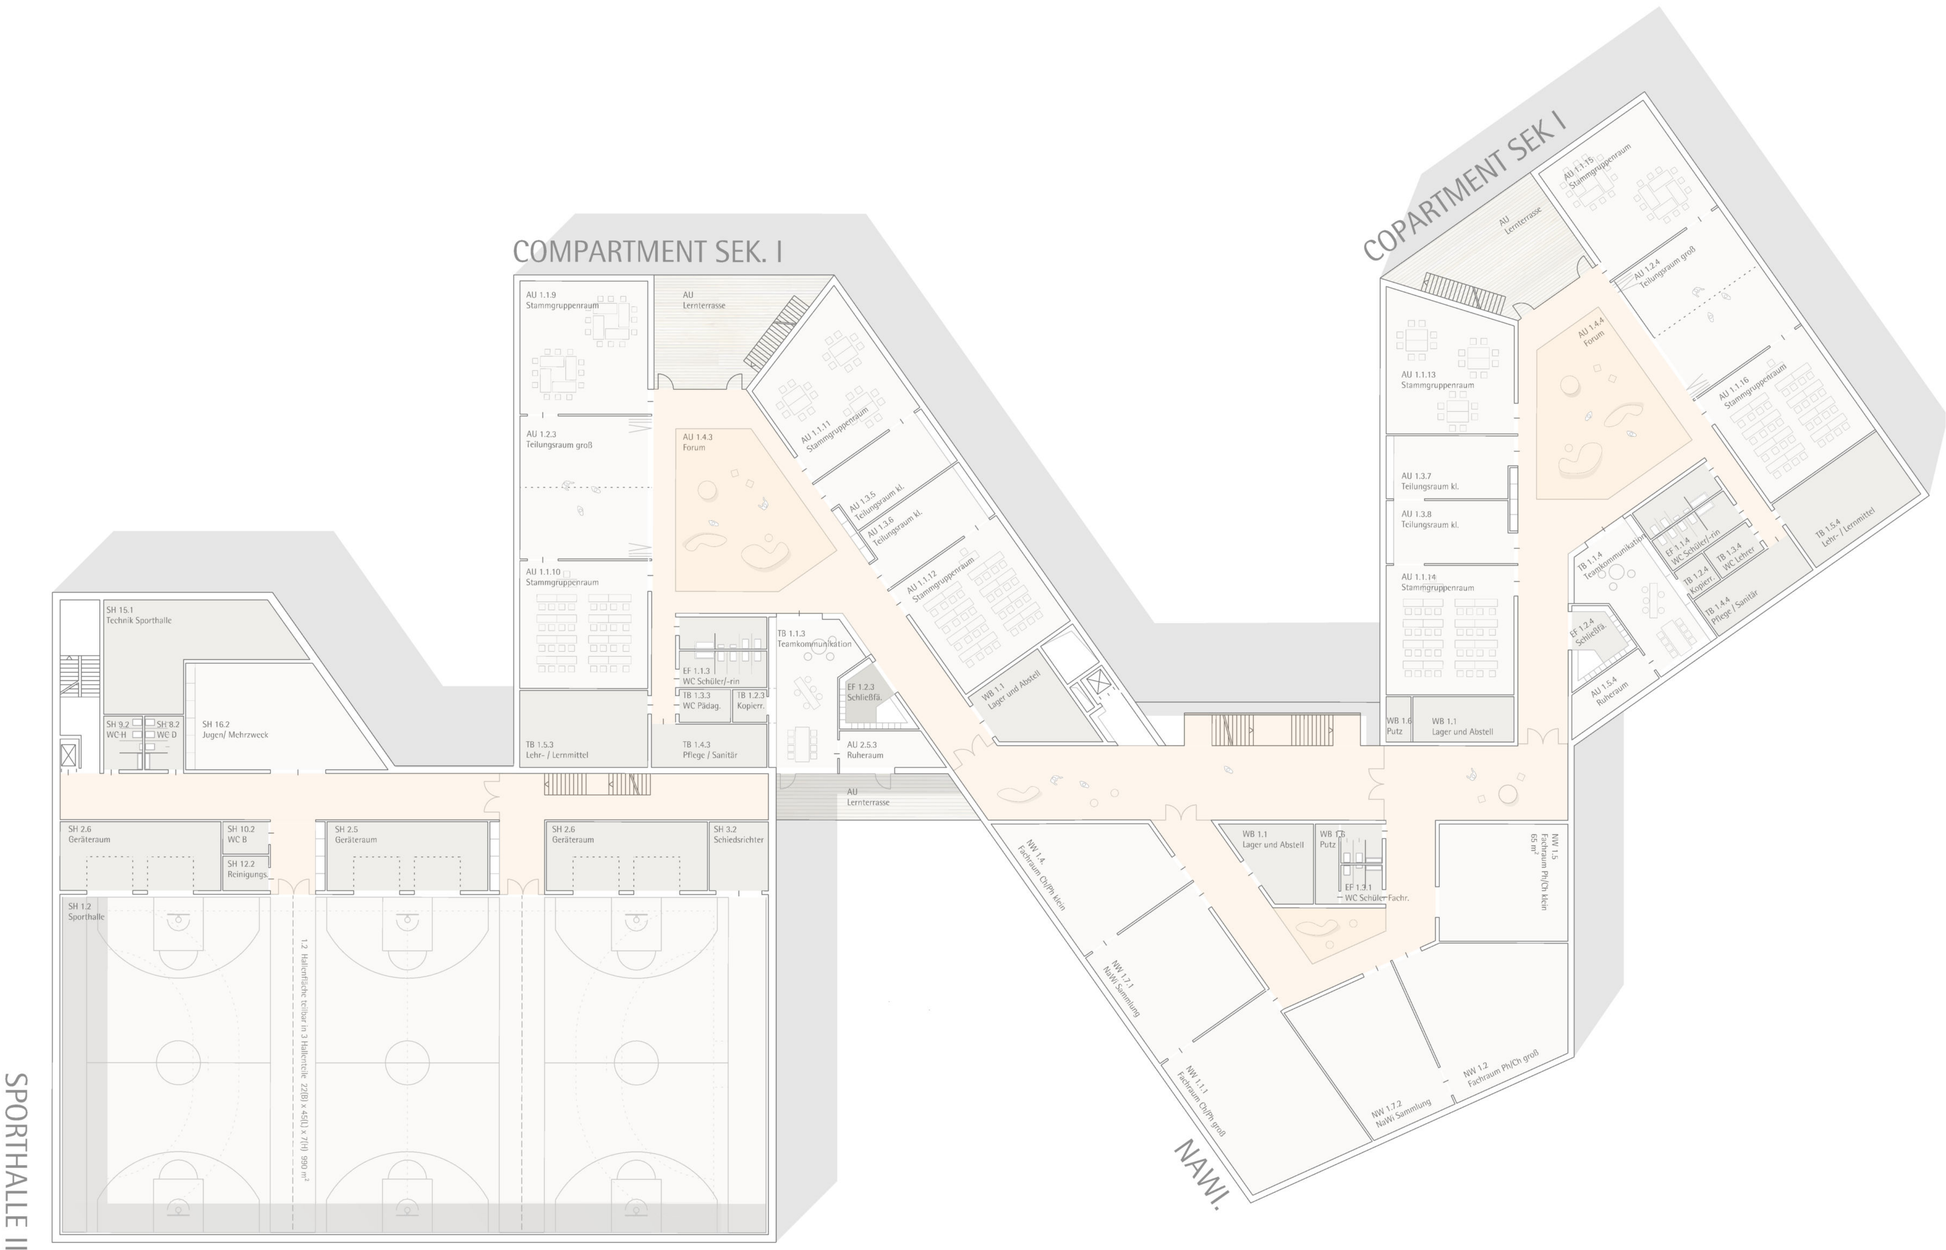

GRUNDRISS 2. OBERGESCHOSS M 1:200