



Grünflächen

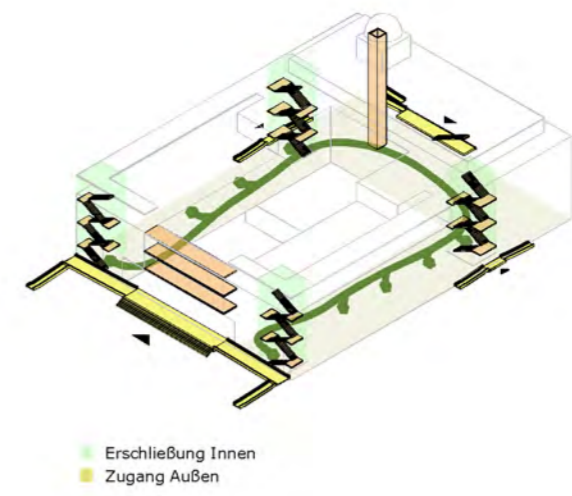


Erschließung Innen
Zugang Außen

Erschließung

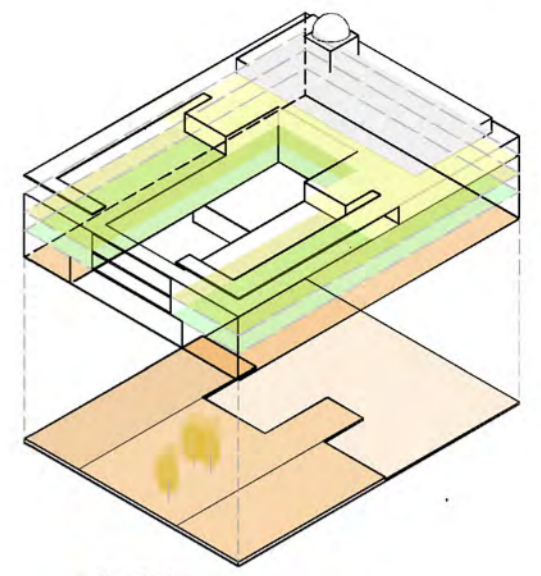


EG +0.50 m
EG +1.00 m
1.OG +7.00 m
2.OG +11.25 m
3.OG +15.50 m
4.OG +19.75 m


Höhenbeziehungen

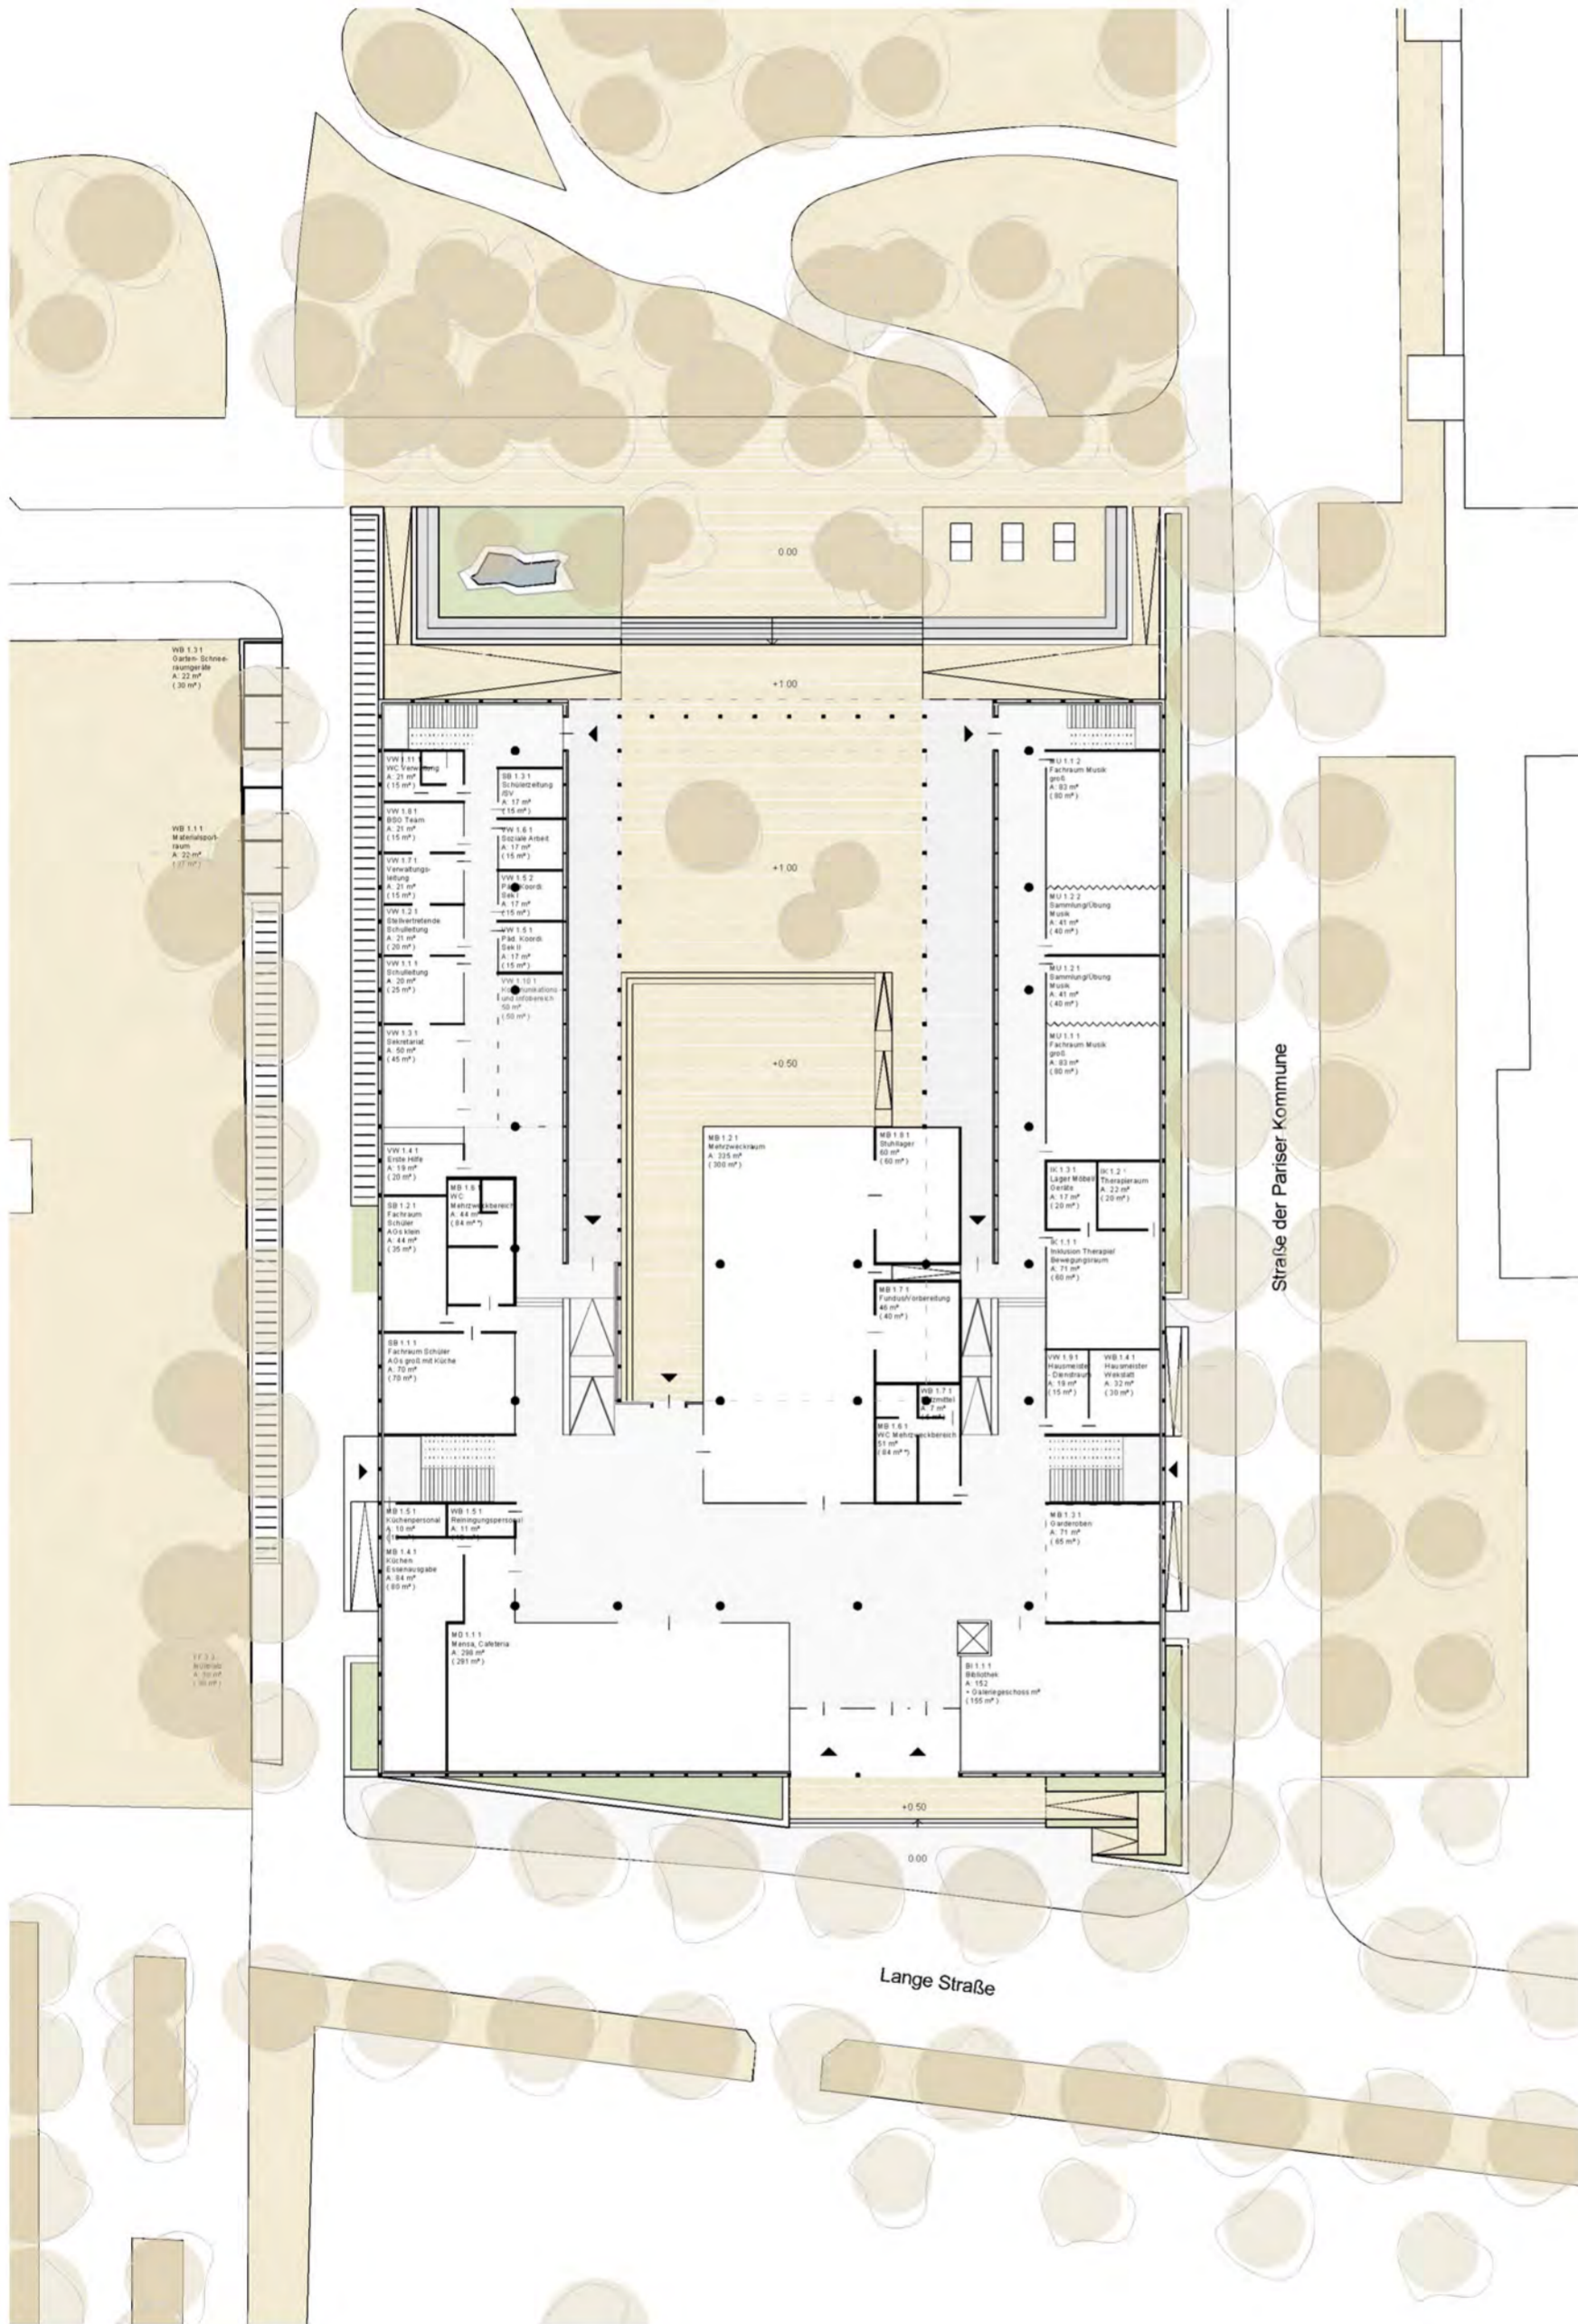


Erdgeschoss 1:500

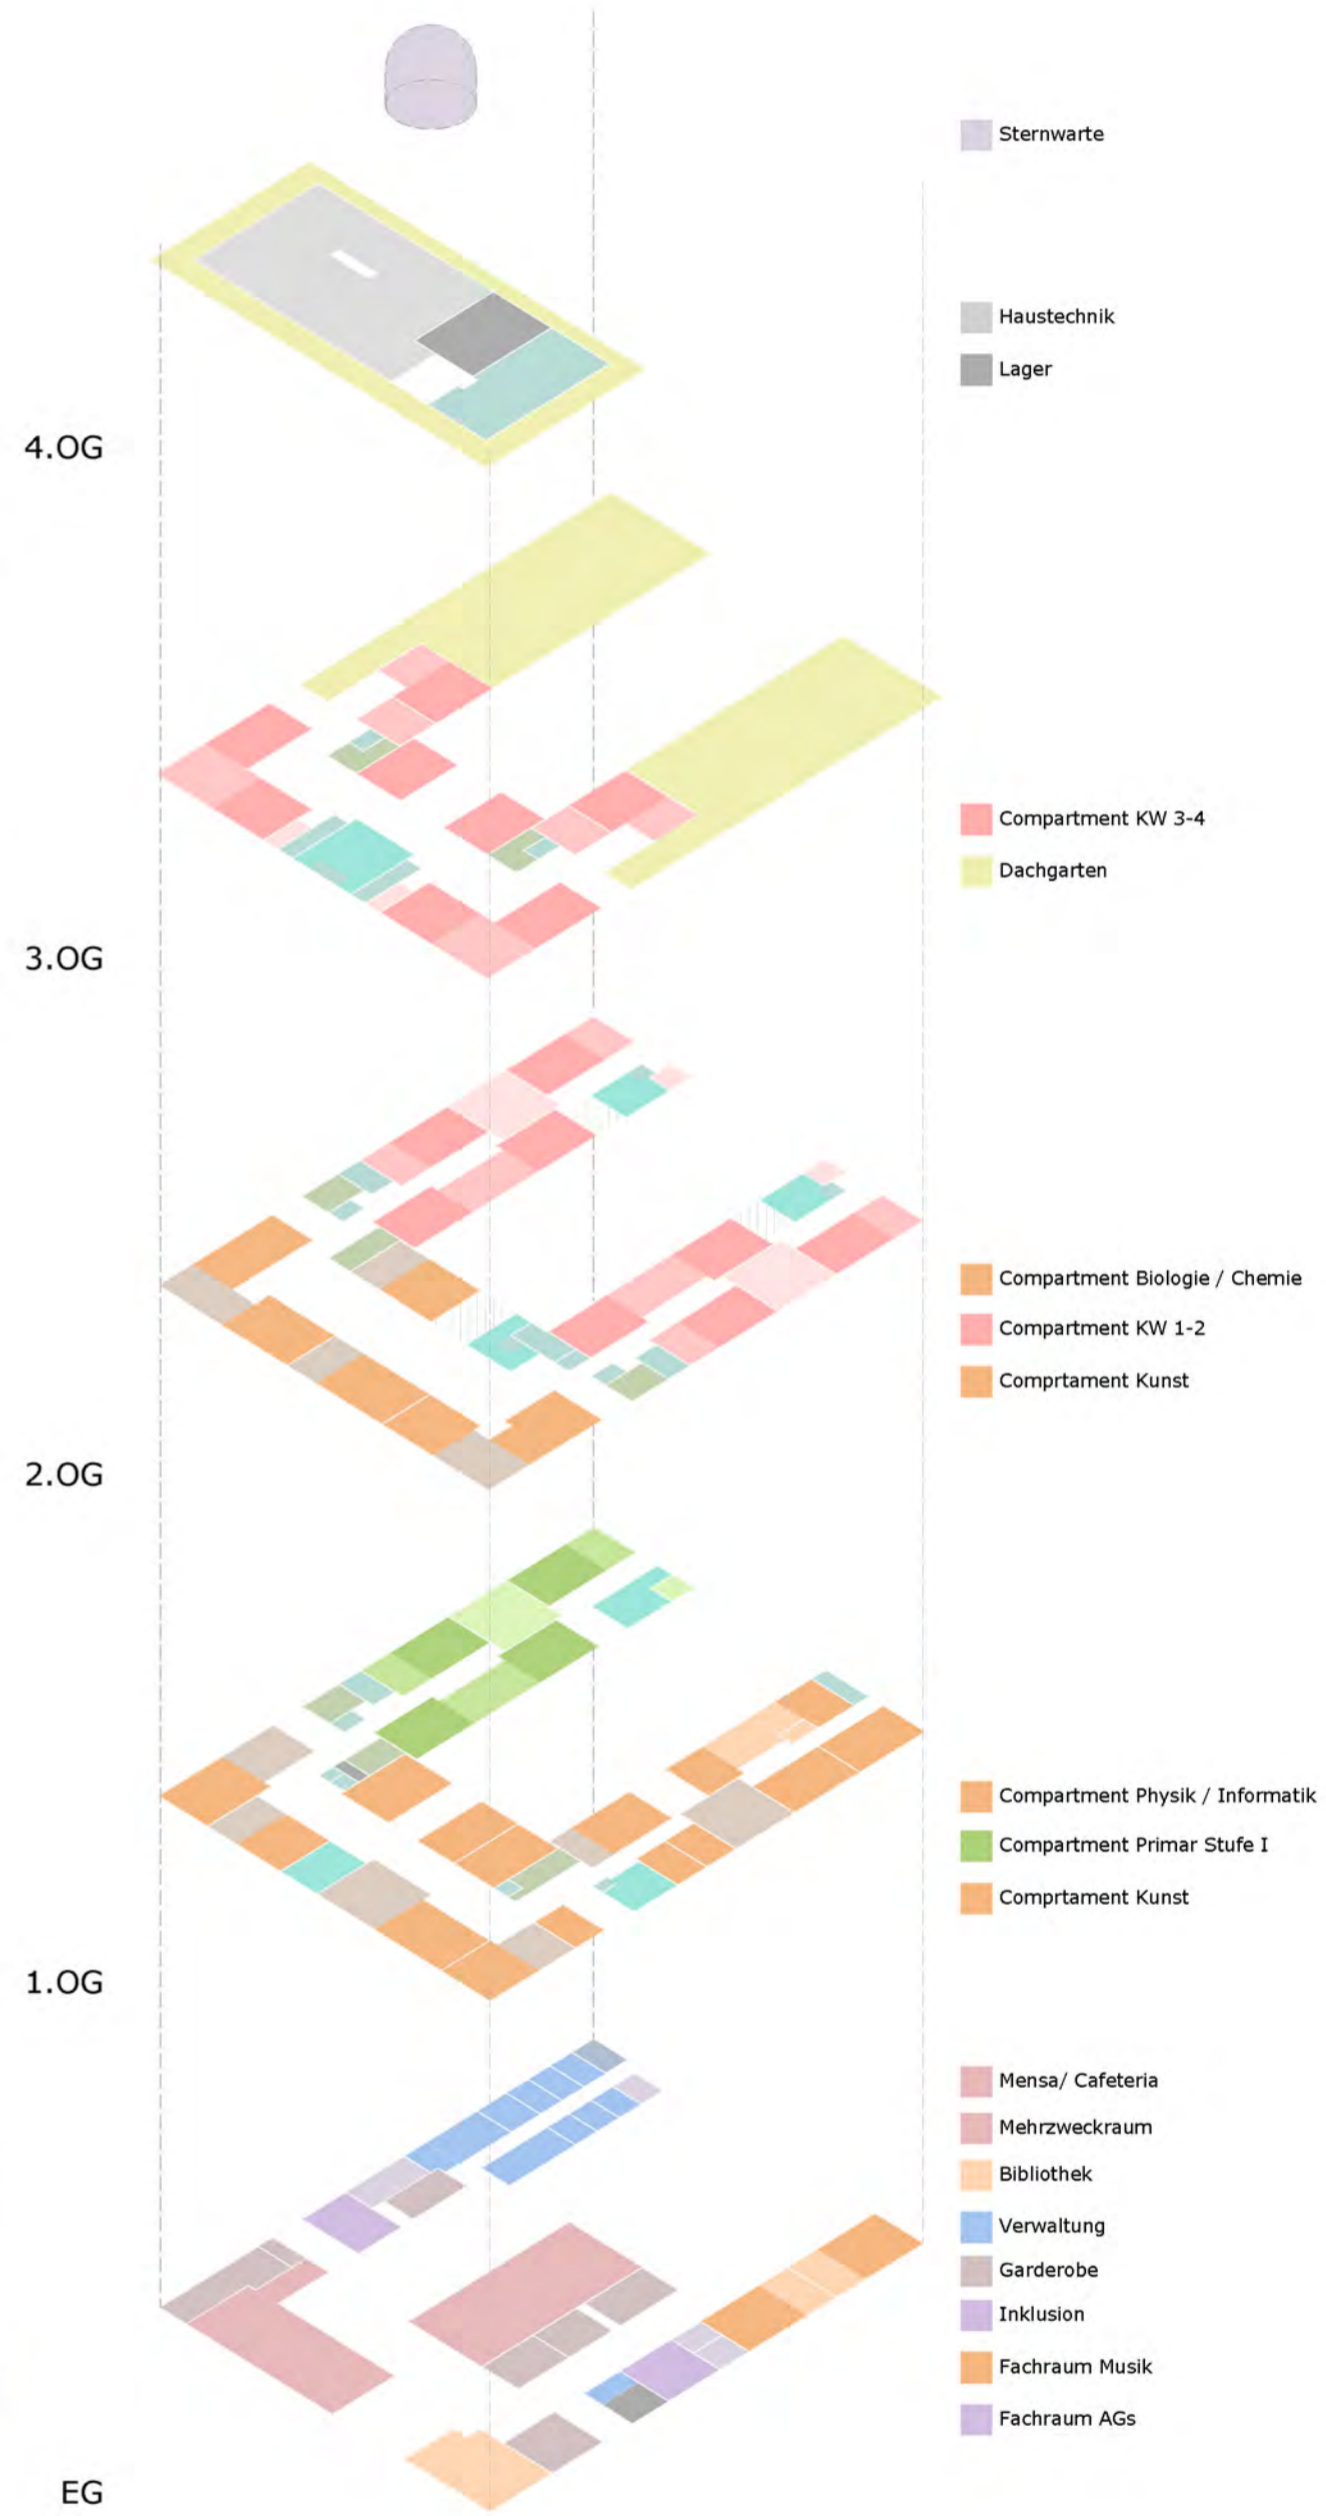

Raumorganisation

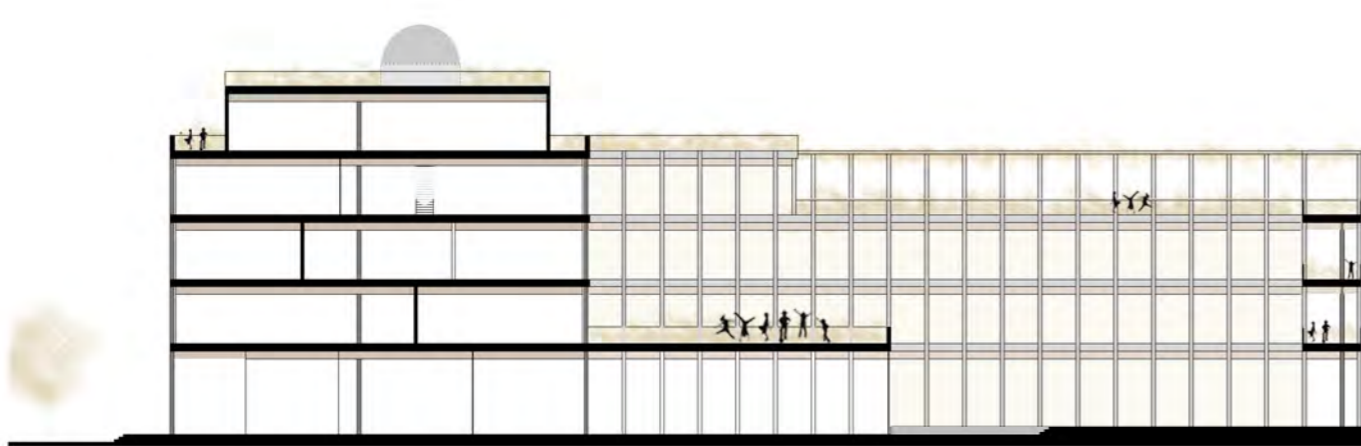

Schnitt A-A 1:500

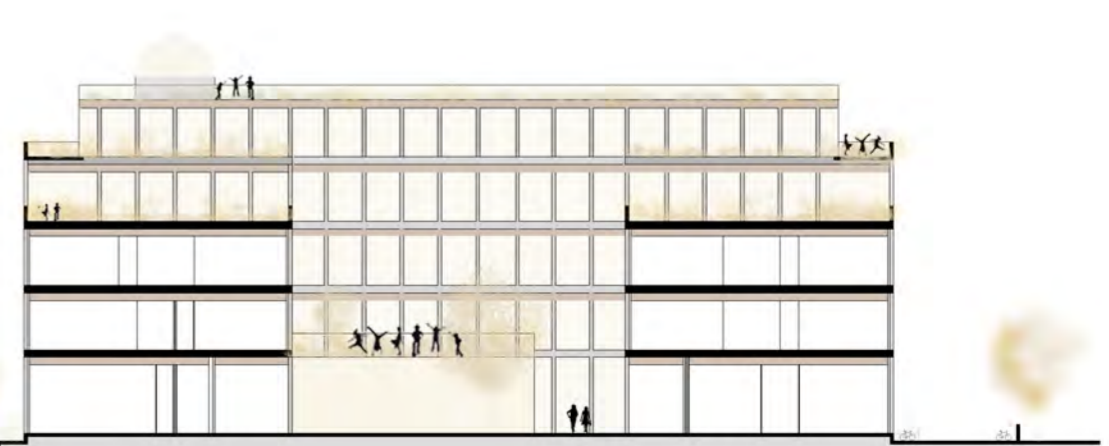

Schnitt B-B 1:500