



Funktionsverteilung und Erschließung



grüne Aufenthaltsbereiche auf den Dächern

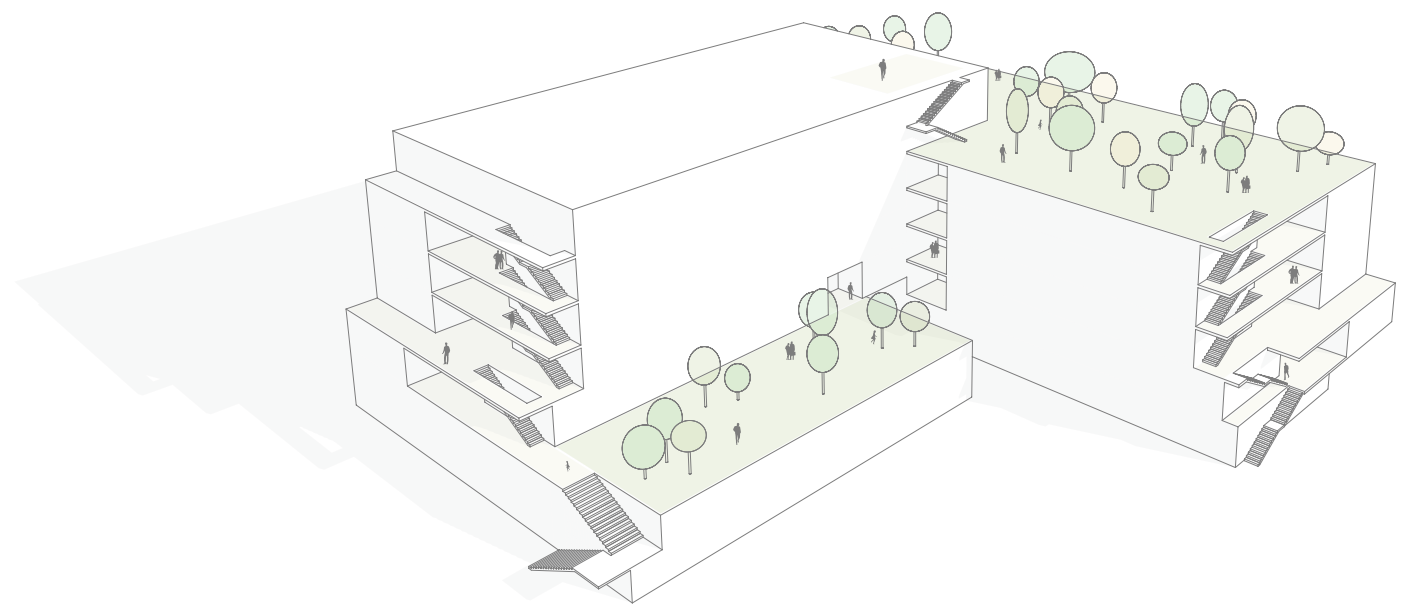

Grundriss Erdgeschoss M 1:500

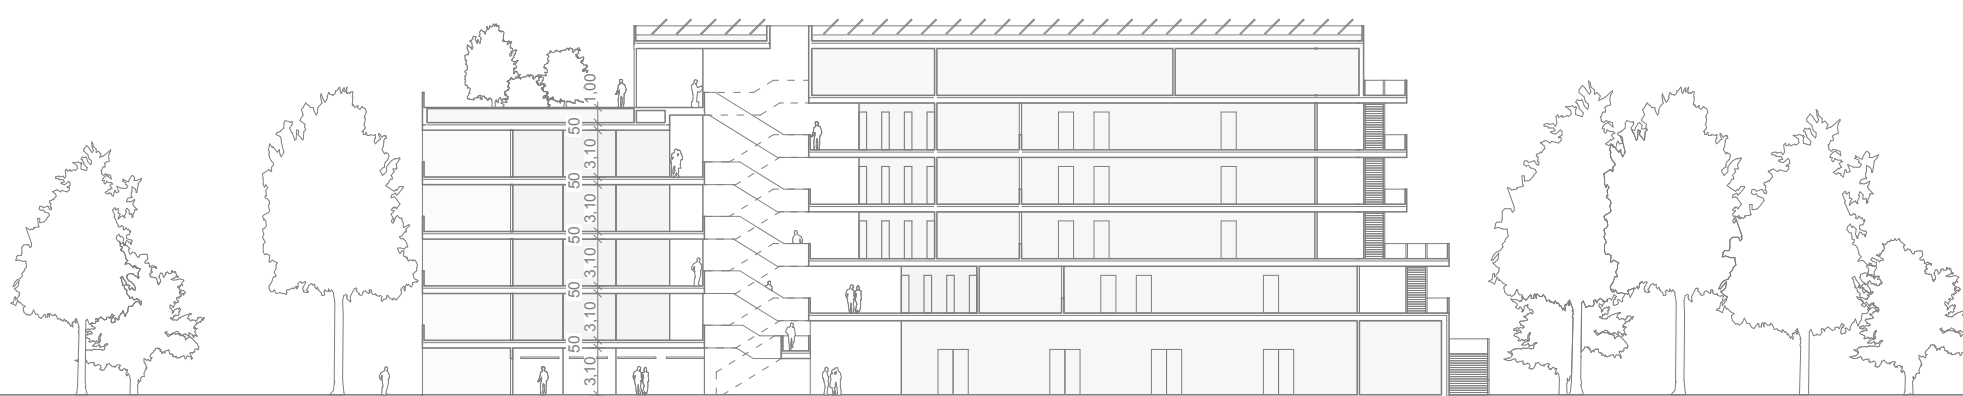

Schnitt M 1:500