



Grundriss 1.Obergeschoss 1:200

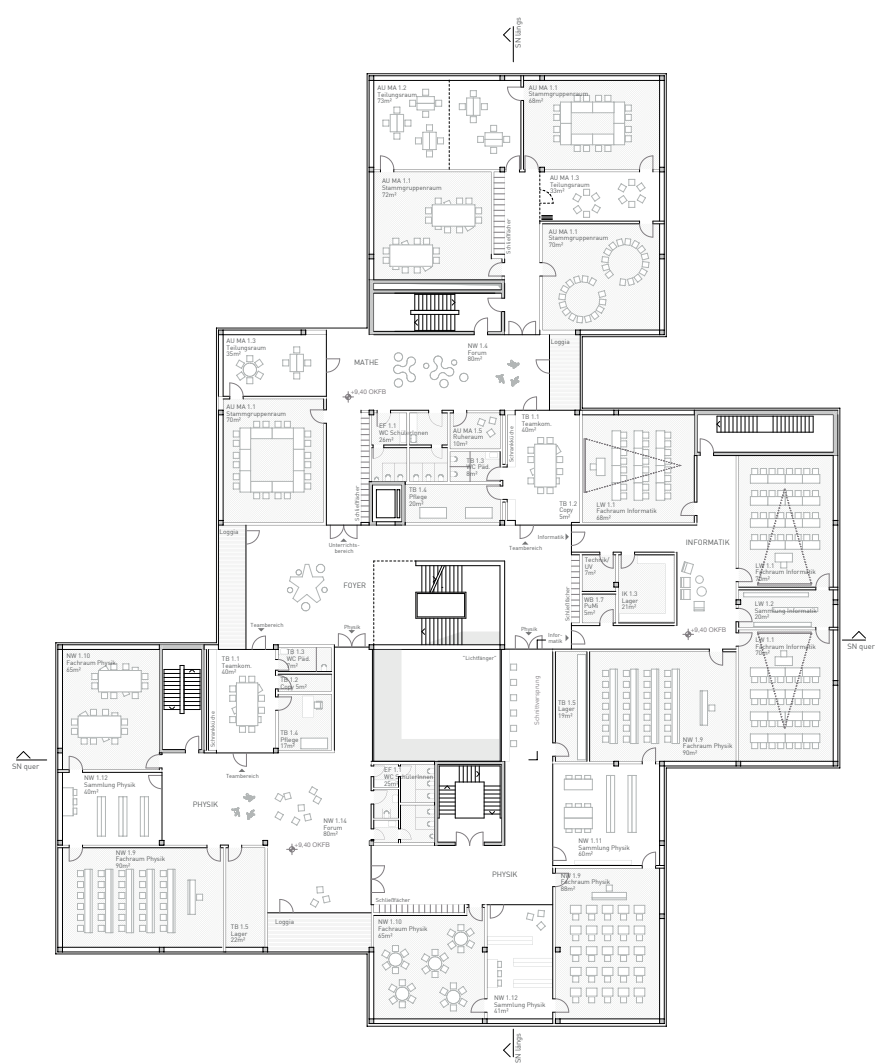


Grundriss 2.Obergeschoss 1:200

Brandschutz + Rettungswege

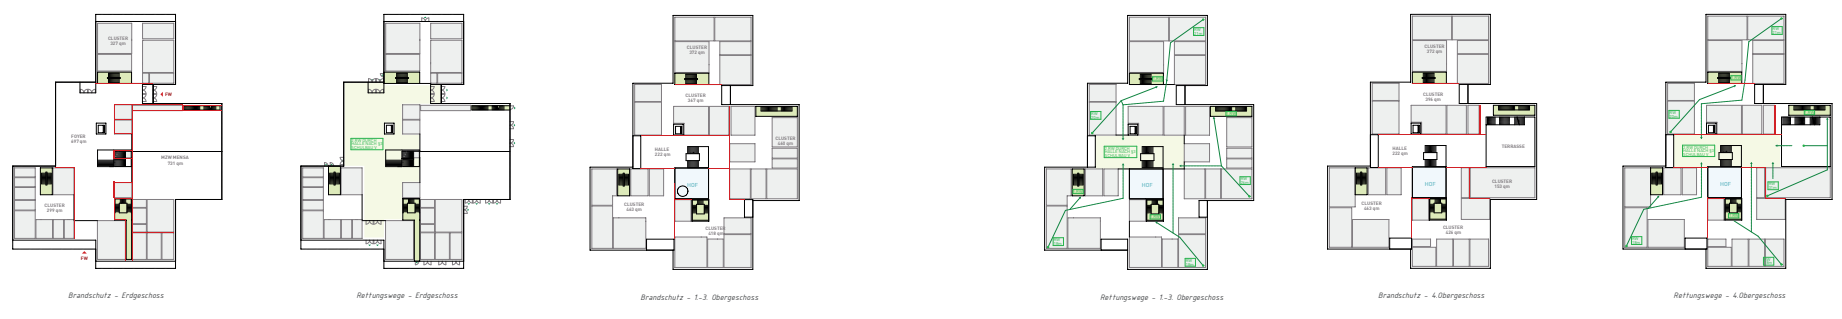

Ansicht von Süden 1:200

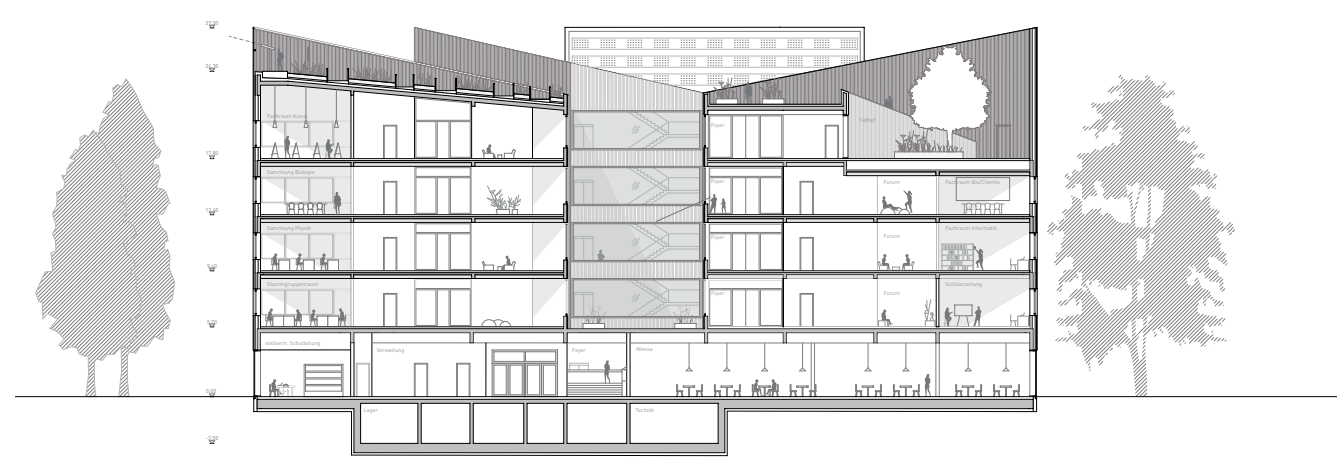

Schnitt Quer 1:200