





Grundriss 3. Obergeschoss 1:200

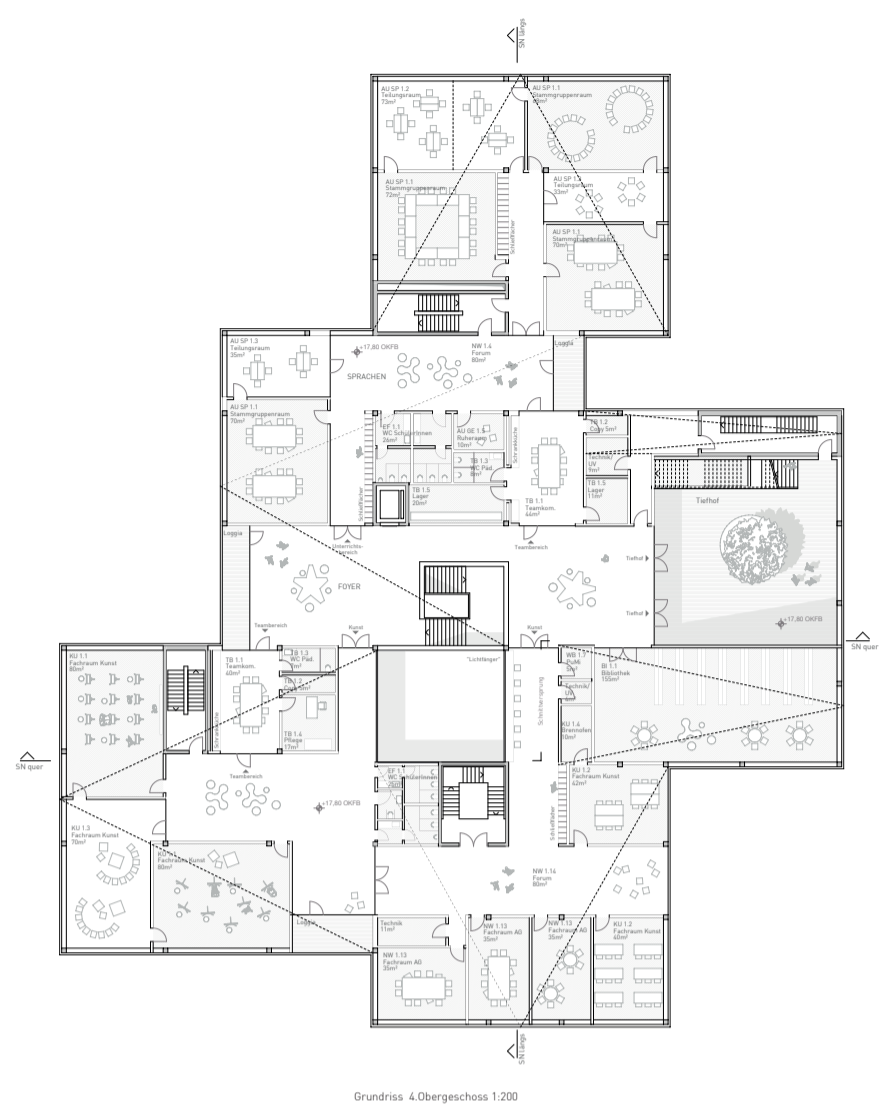


Grundriss 4. Obergeschoss 1:200


Brandschutz + Rettungswege

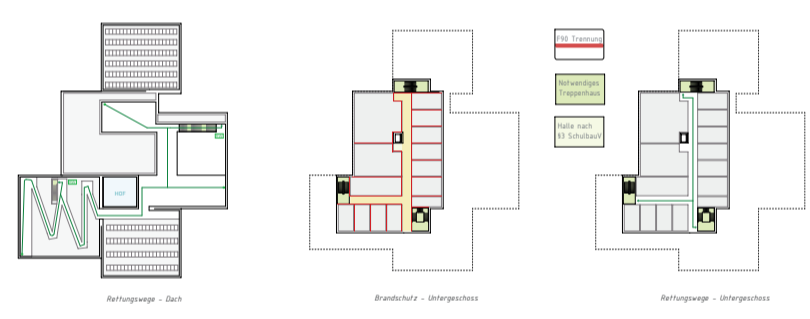

Tragwerksplanung

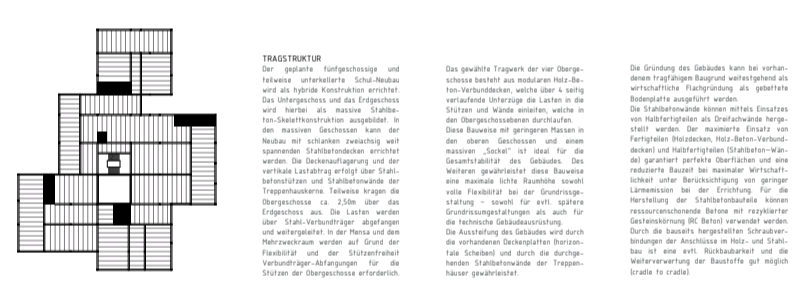

Ansicht von Norden 1:200

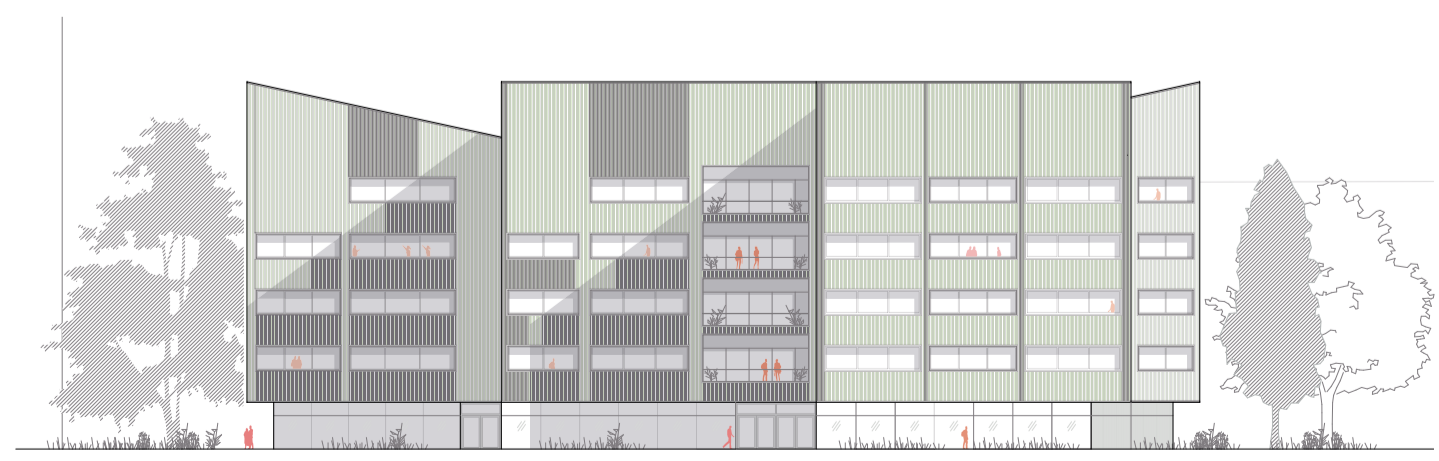

Ansicht von Westen 1:200