




- Solar-/PV-Anlage
- Gründach
- Erschließung
- WB Wirtschaftsbereich / EF Ergänzende Flächen
- Gründach
- Dachgarten
- SB Räume für Schüler*innen
- NW Naturwissenschaften
- BI Bibliothek

- TB Teambereich
- Erschließung
- WB Wirtschaftsbereich / EF Ergänzende Flächen
- LW Informatik
- NW Naturwissenschaften


- TB Teambereich
- Erschließung
- WB Wirtschaftsbereich / EF Ergänzende Flächen
- KU Kunst
- AU GeWi / Deutsch / Sprachen / Mathematik

- TB Teambereich
- Erschließung
- WB Wirtschaftsbereich / EF Ergänzende Flächen
- AU GeWi / Deutsch / Sprachen / Mathematik
- AU Primarstufe

- Erschließung
- WB Wirtschaftsbereich / EF Ergänzende Flächen
- MU Musik
- VW Verwaltungsbereich
- IK Inklusion
- MB Mehrzweckbereich

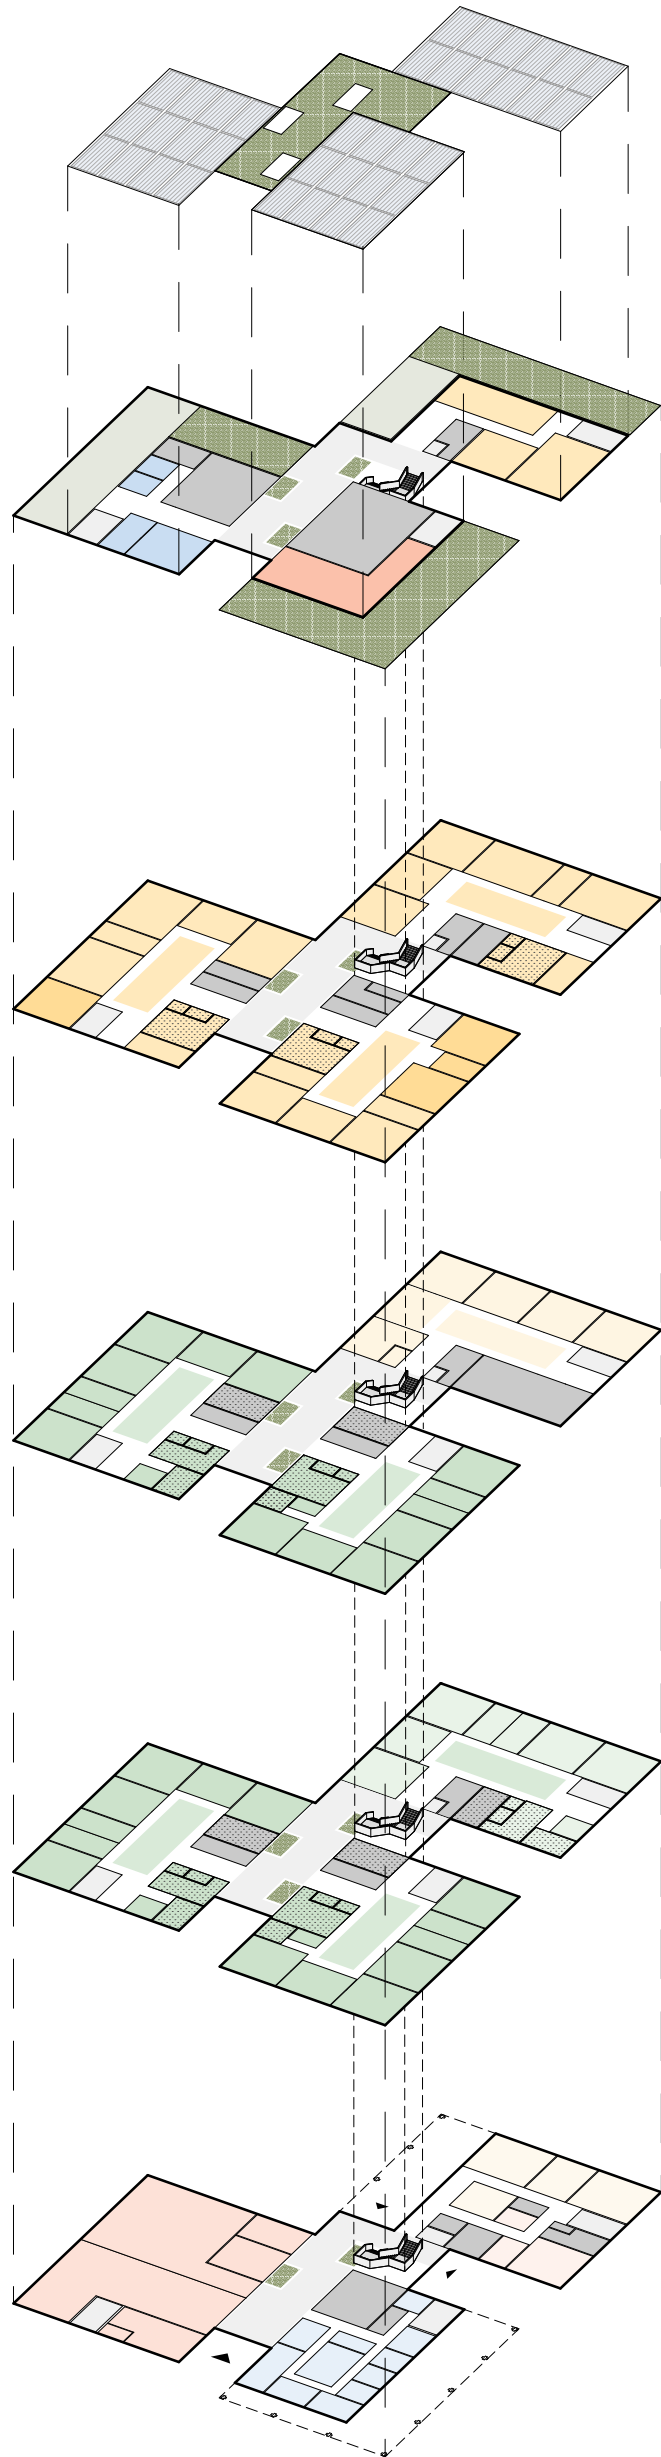

Explosionsaxonometrie Raumprogramm

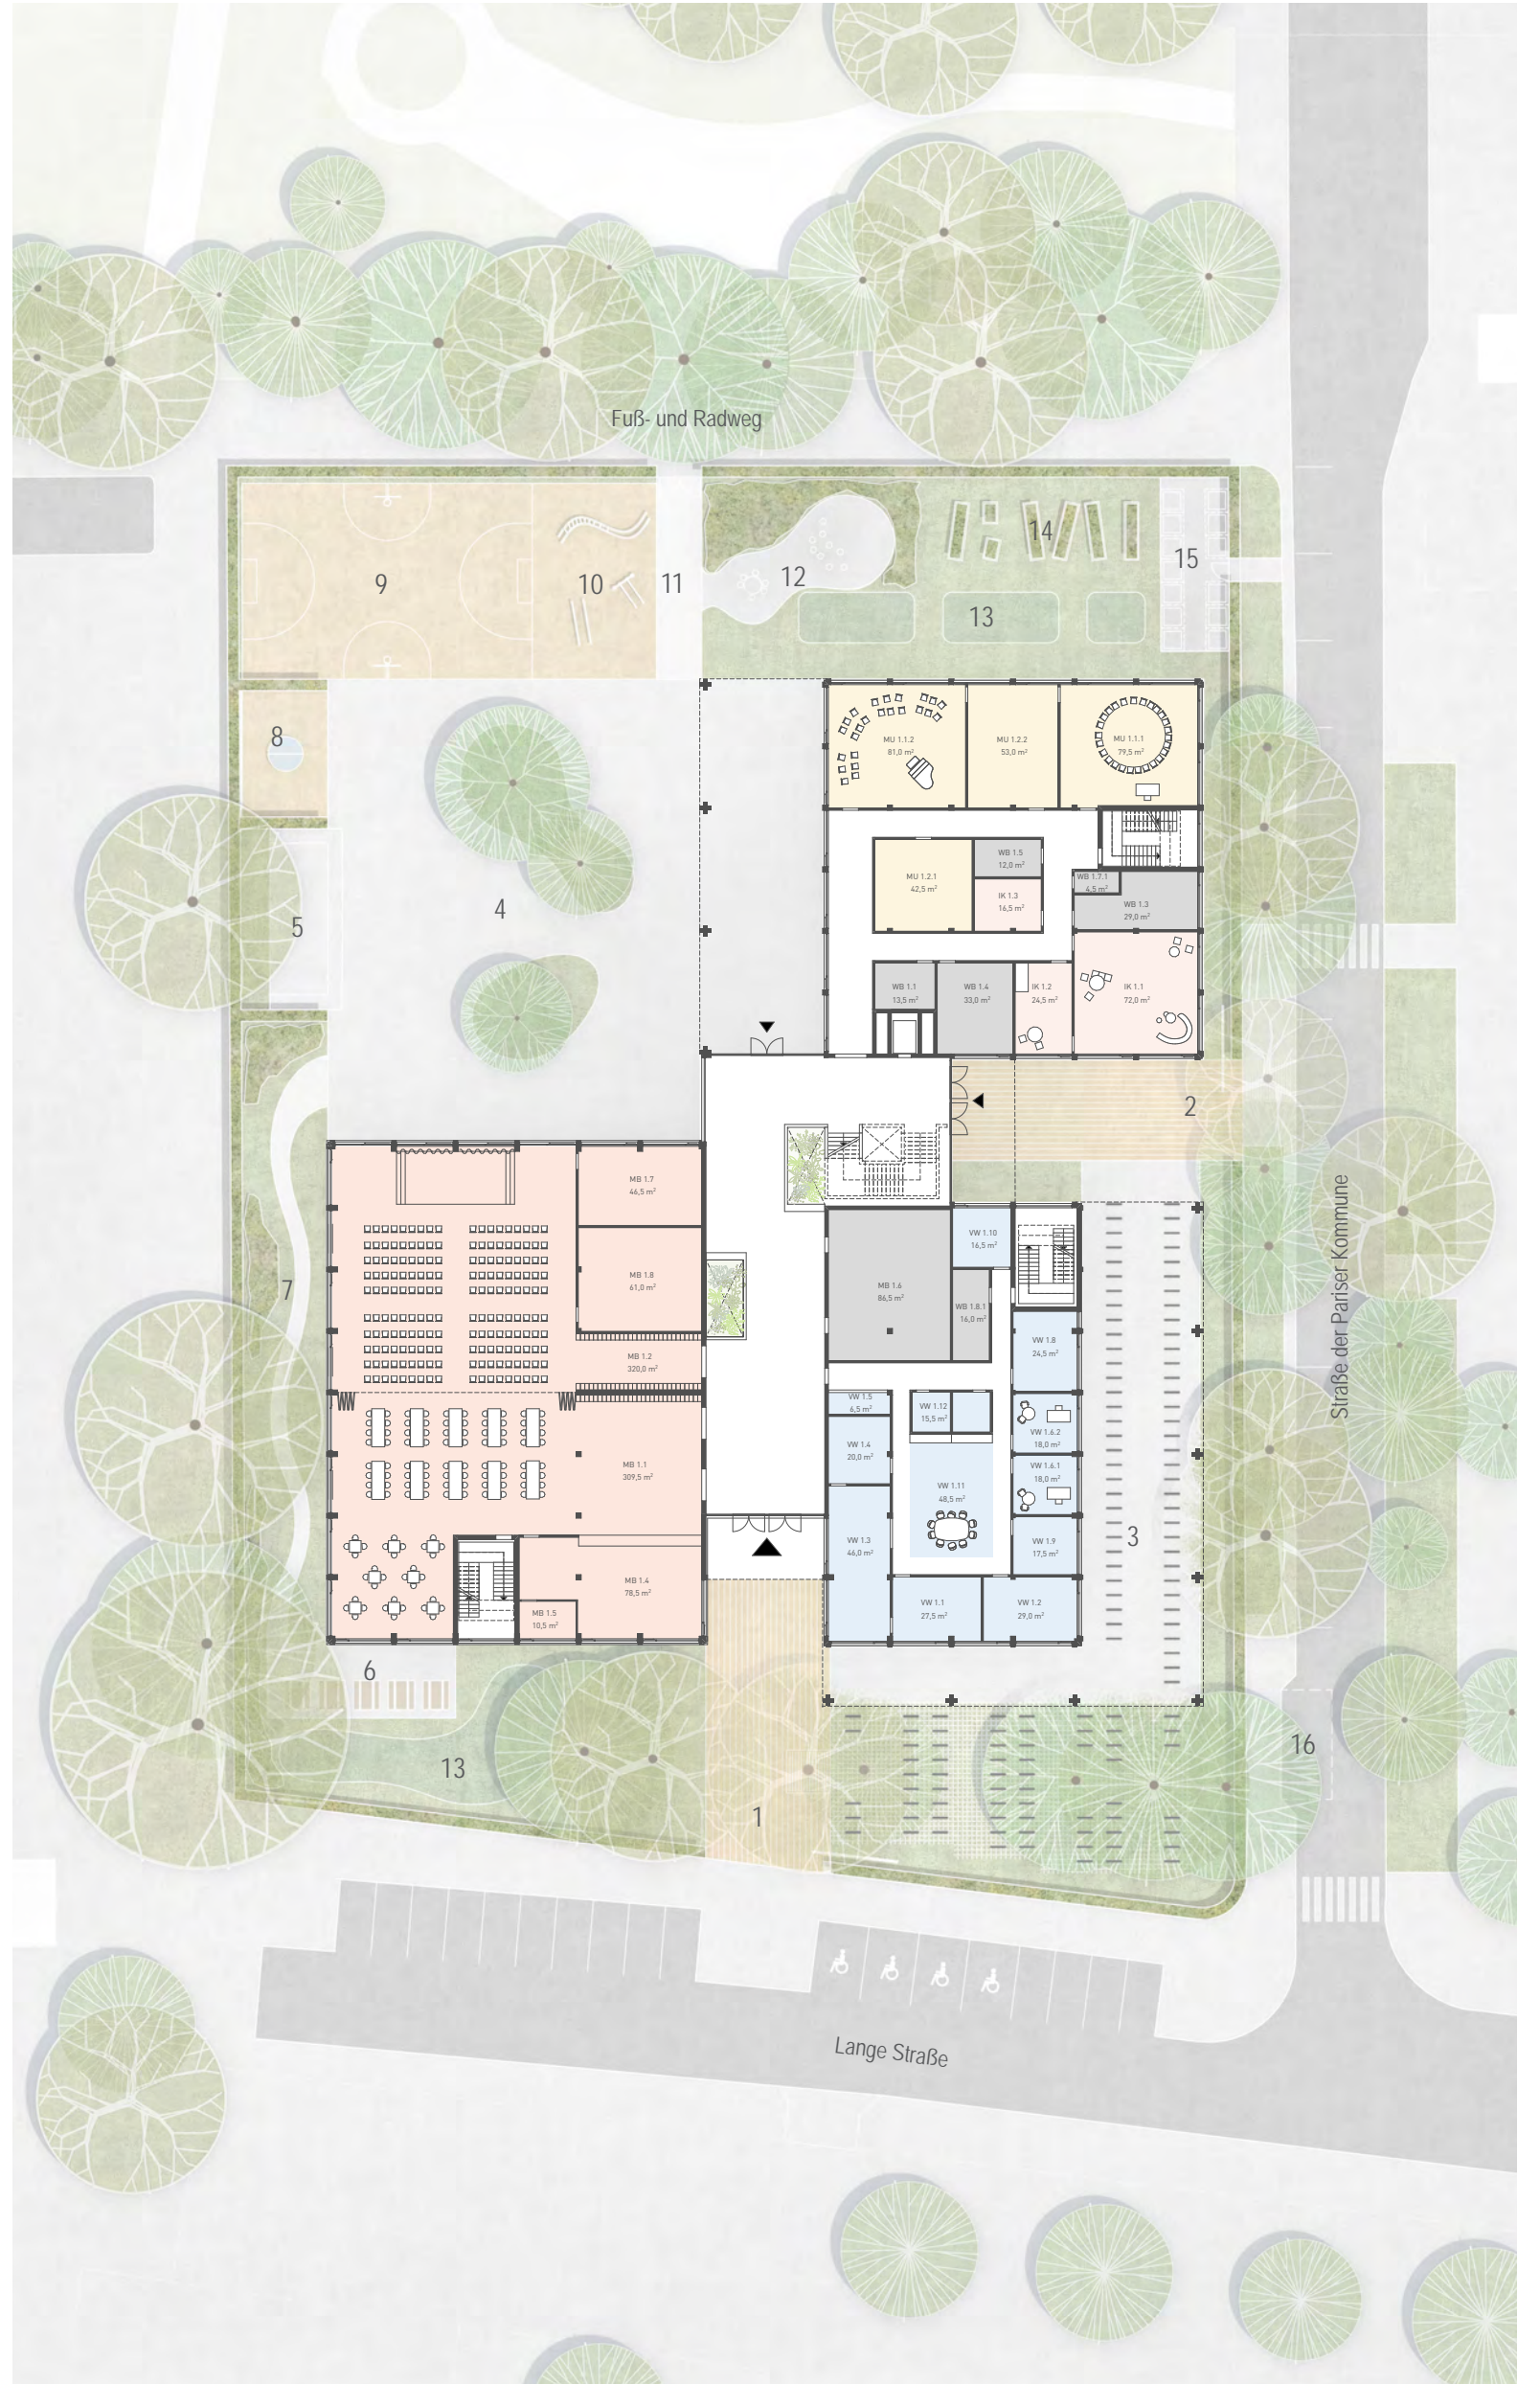

Grundriss Erdgeschoss M 1:500

- | | | | |
|----------------------|--------------------------|--------------------------|--------------------------------------|
| 1 Haupteingang | 5 Tribüne | 9 Bolzplatz Streetball | 13 Feuchtbiotop und Mulden Rigolen |
| 2 Nebeneingang | 6 Schulspeisung Terrasse | 10 Sportgeräte | 14 Schülergarten |
| 3 Fahrradstellplätze | 7 Barfußpfad | 11 Rettungszufahrt | 15 Müllplatz |
| 4 Schulhof | 8 Tischtennis | 12 Grünes Klassenzimmer | 16 Kleinbus-Stellplatz |



Schnitt M 1:500