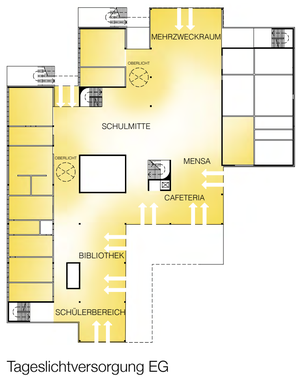

Tageslichtversorgung EG

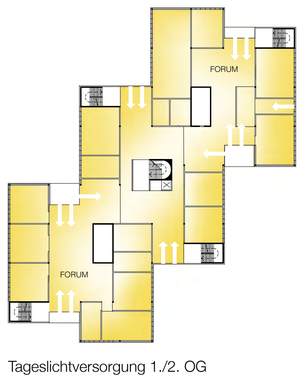

Tageslichtversorgung 1./2. OG

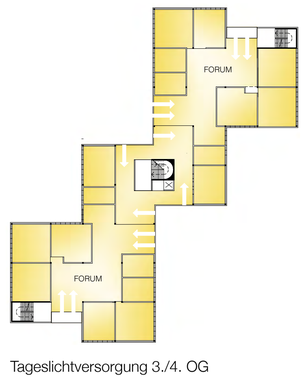

Tageslichtversorgung 3./4. OG

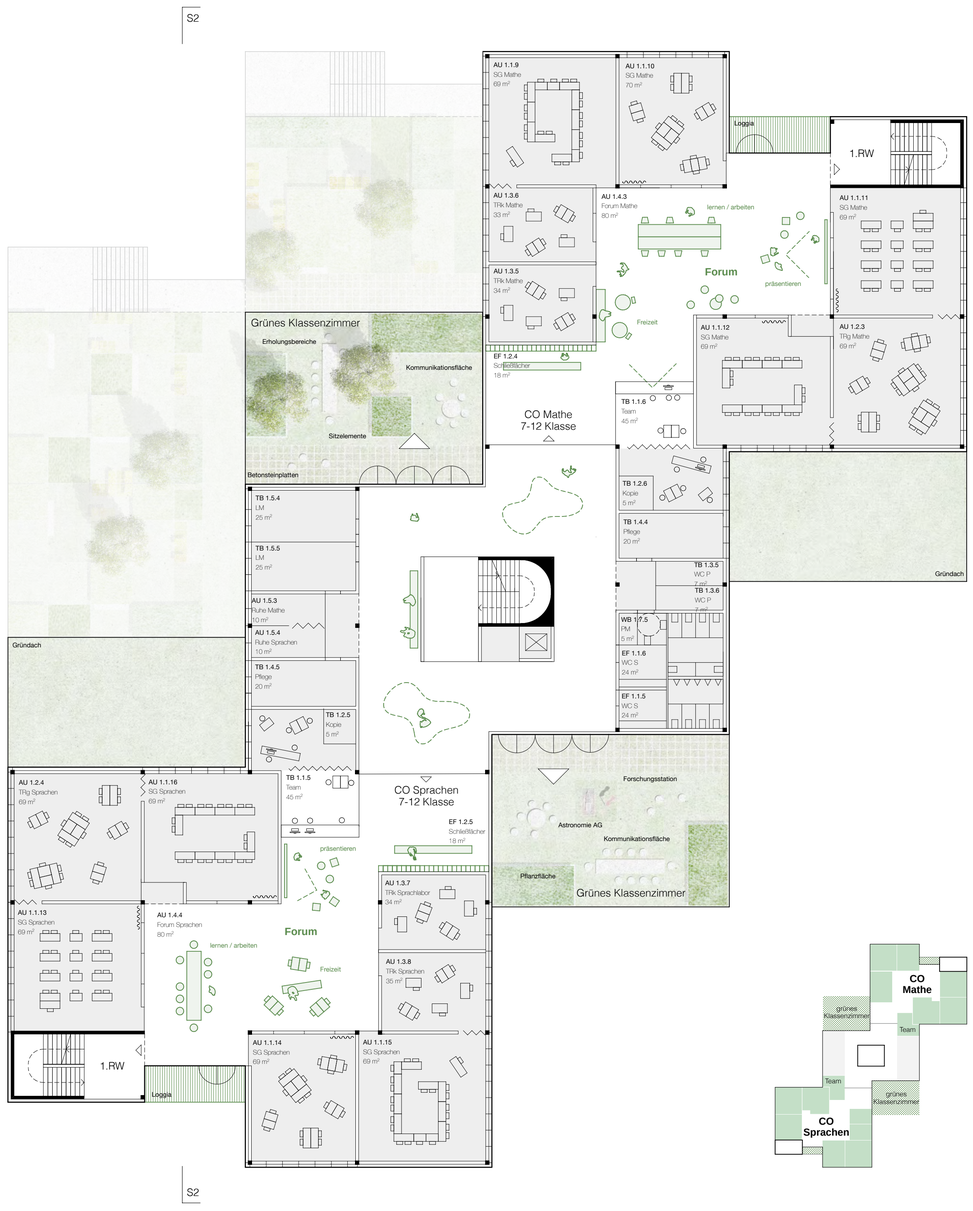

Grundriss 3.OG M 1:200

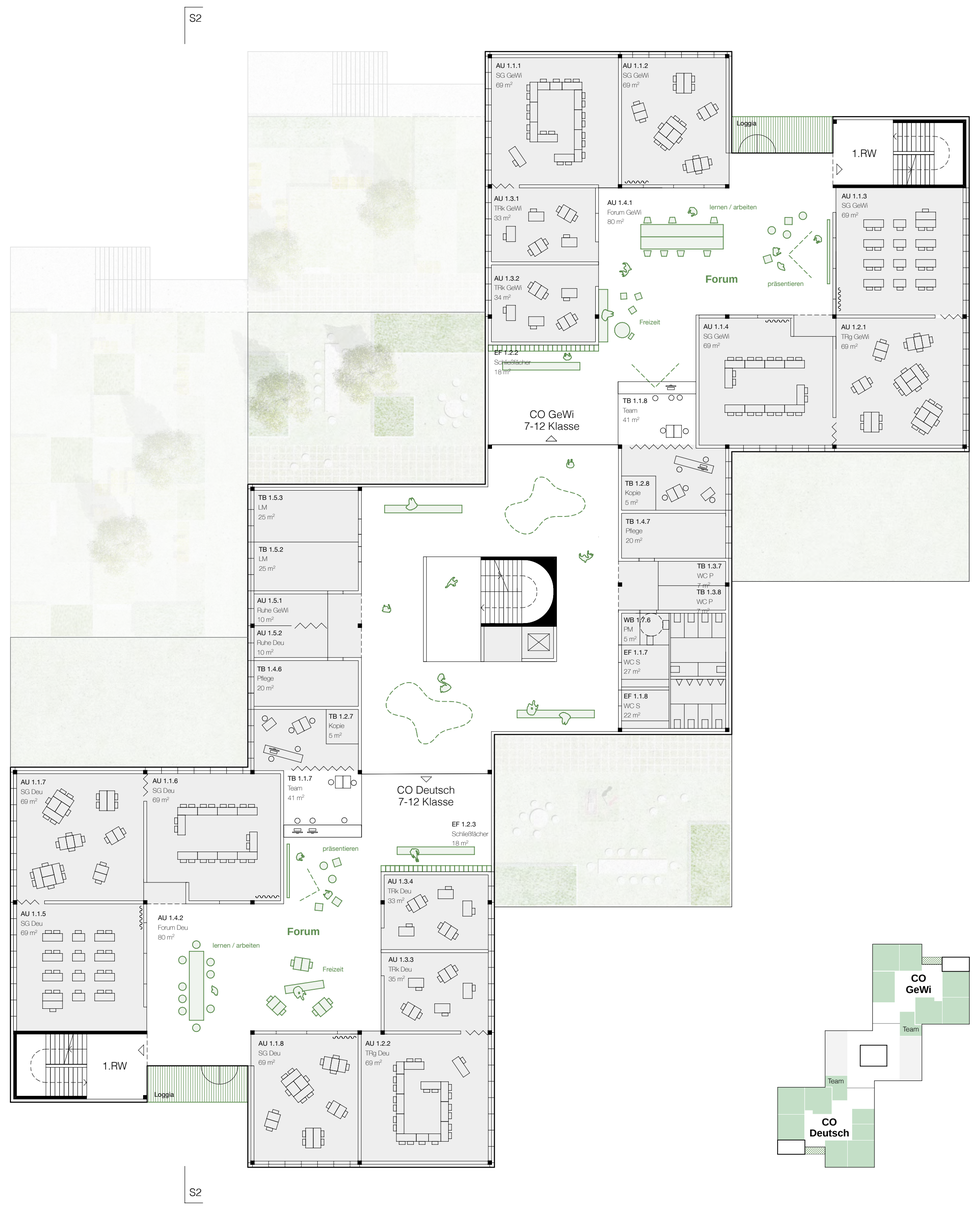

Grundriss 4.OG M 1:200

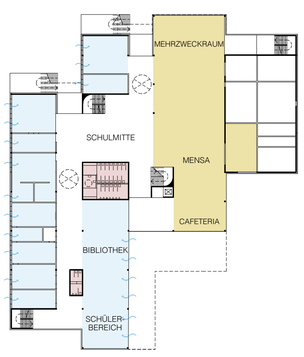

Lüftungskonzept EG

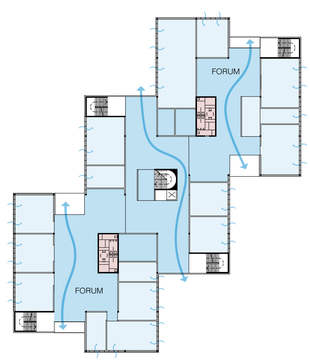

Lüftungskonzept 1./2. OG

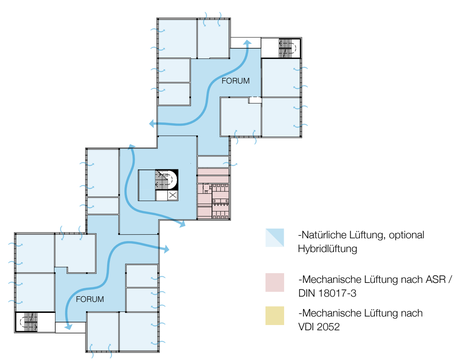

Lüftungskonzept 3./4. OG

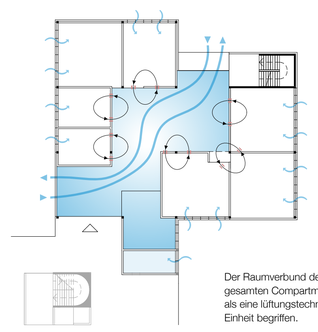

Der Raumverbund des gesamten Compartments wird als eine lüftungstechnische Einheit begriffen.

Lüftungskonzept Compartment

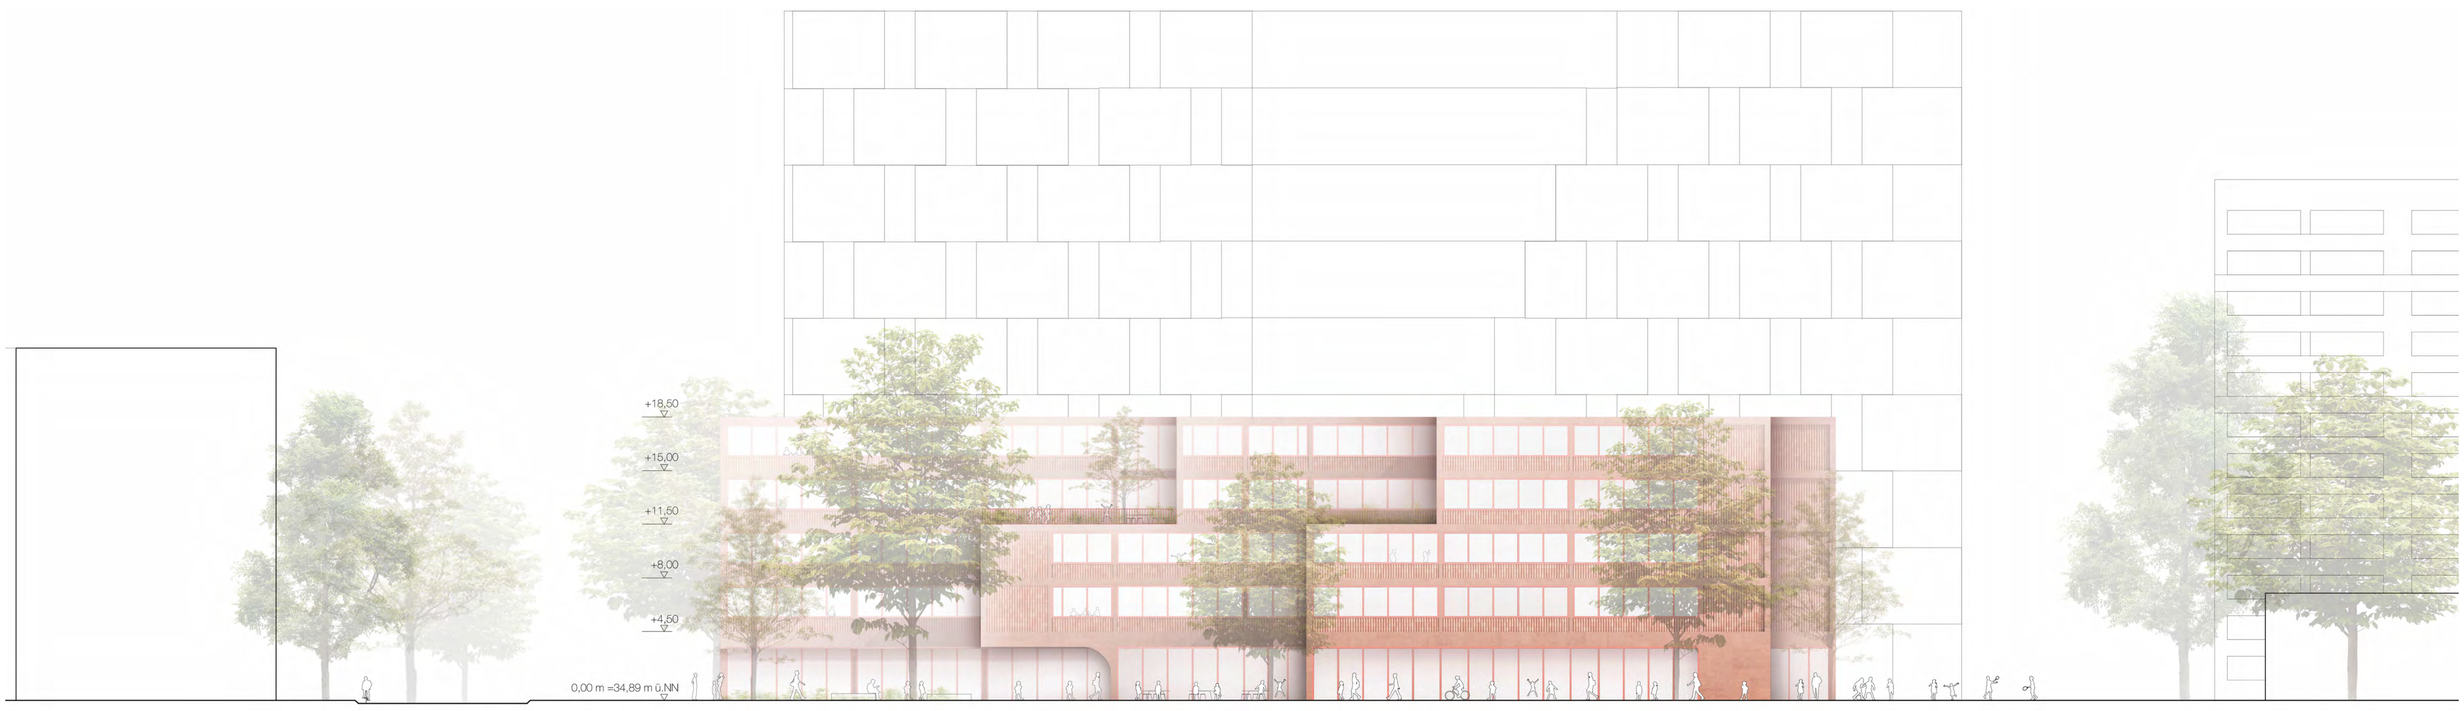

Ansicht Ost M 1:200