
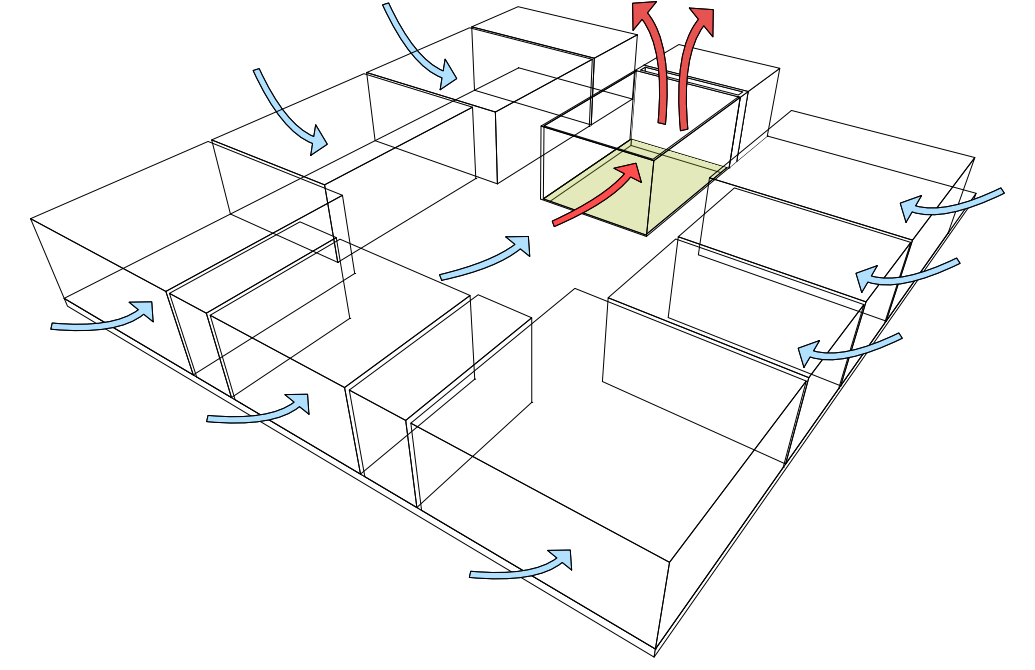
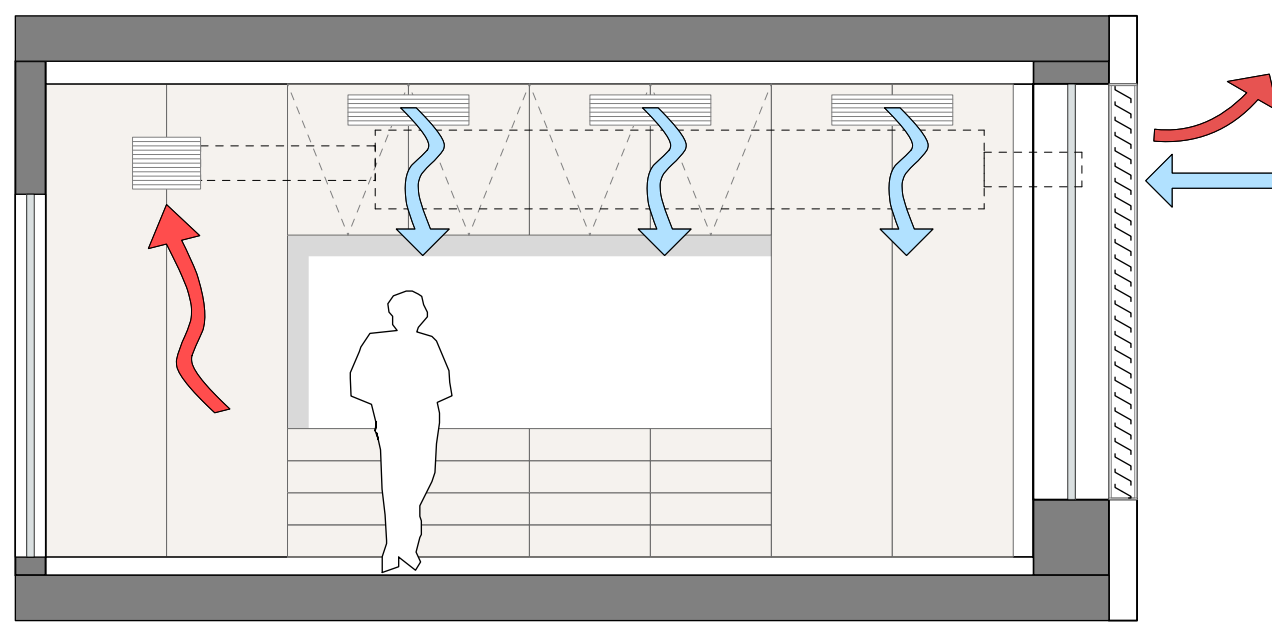



SCHEMA | BRANDSCHUTZ

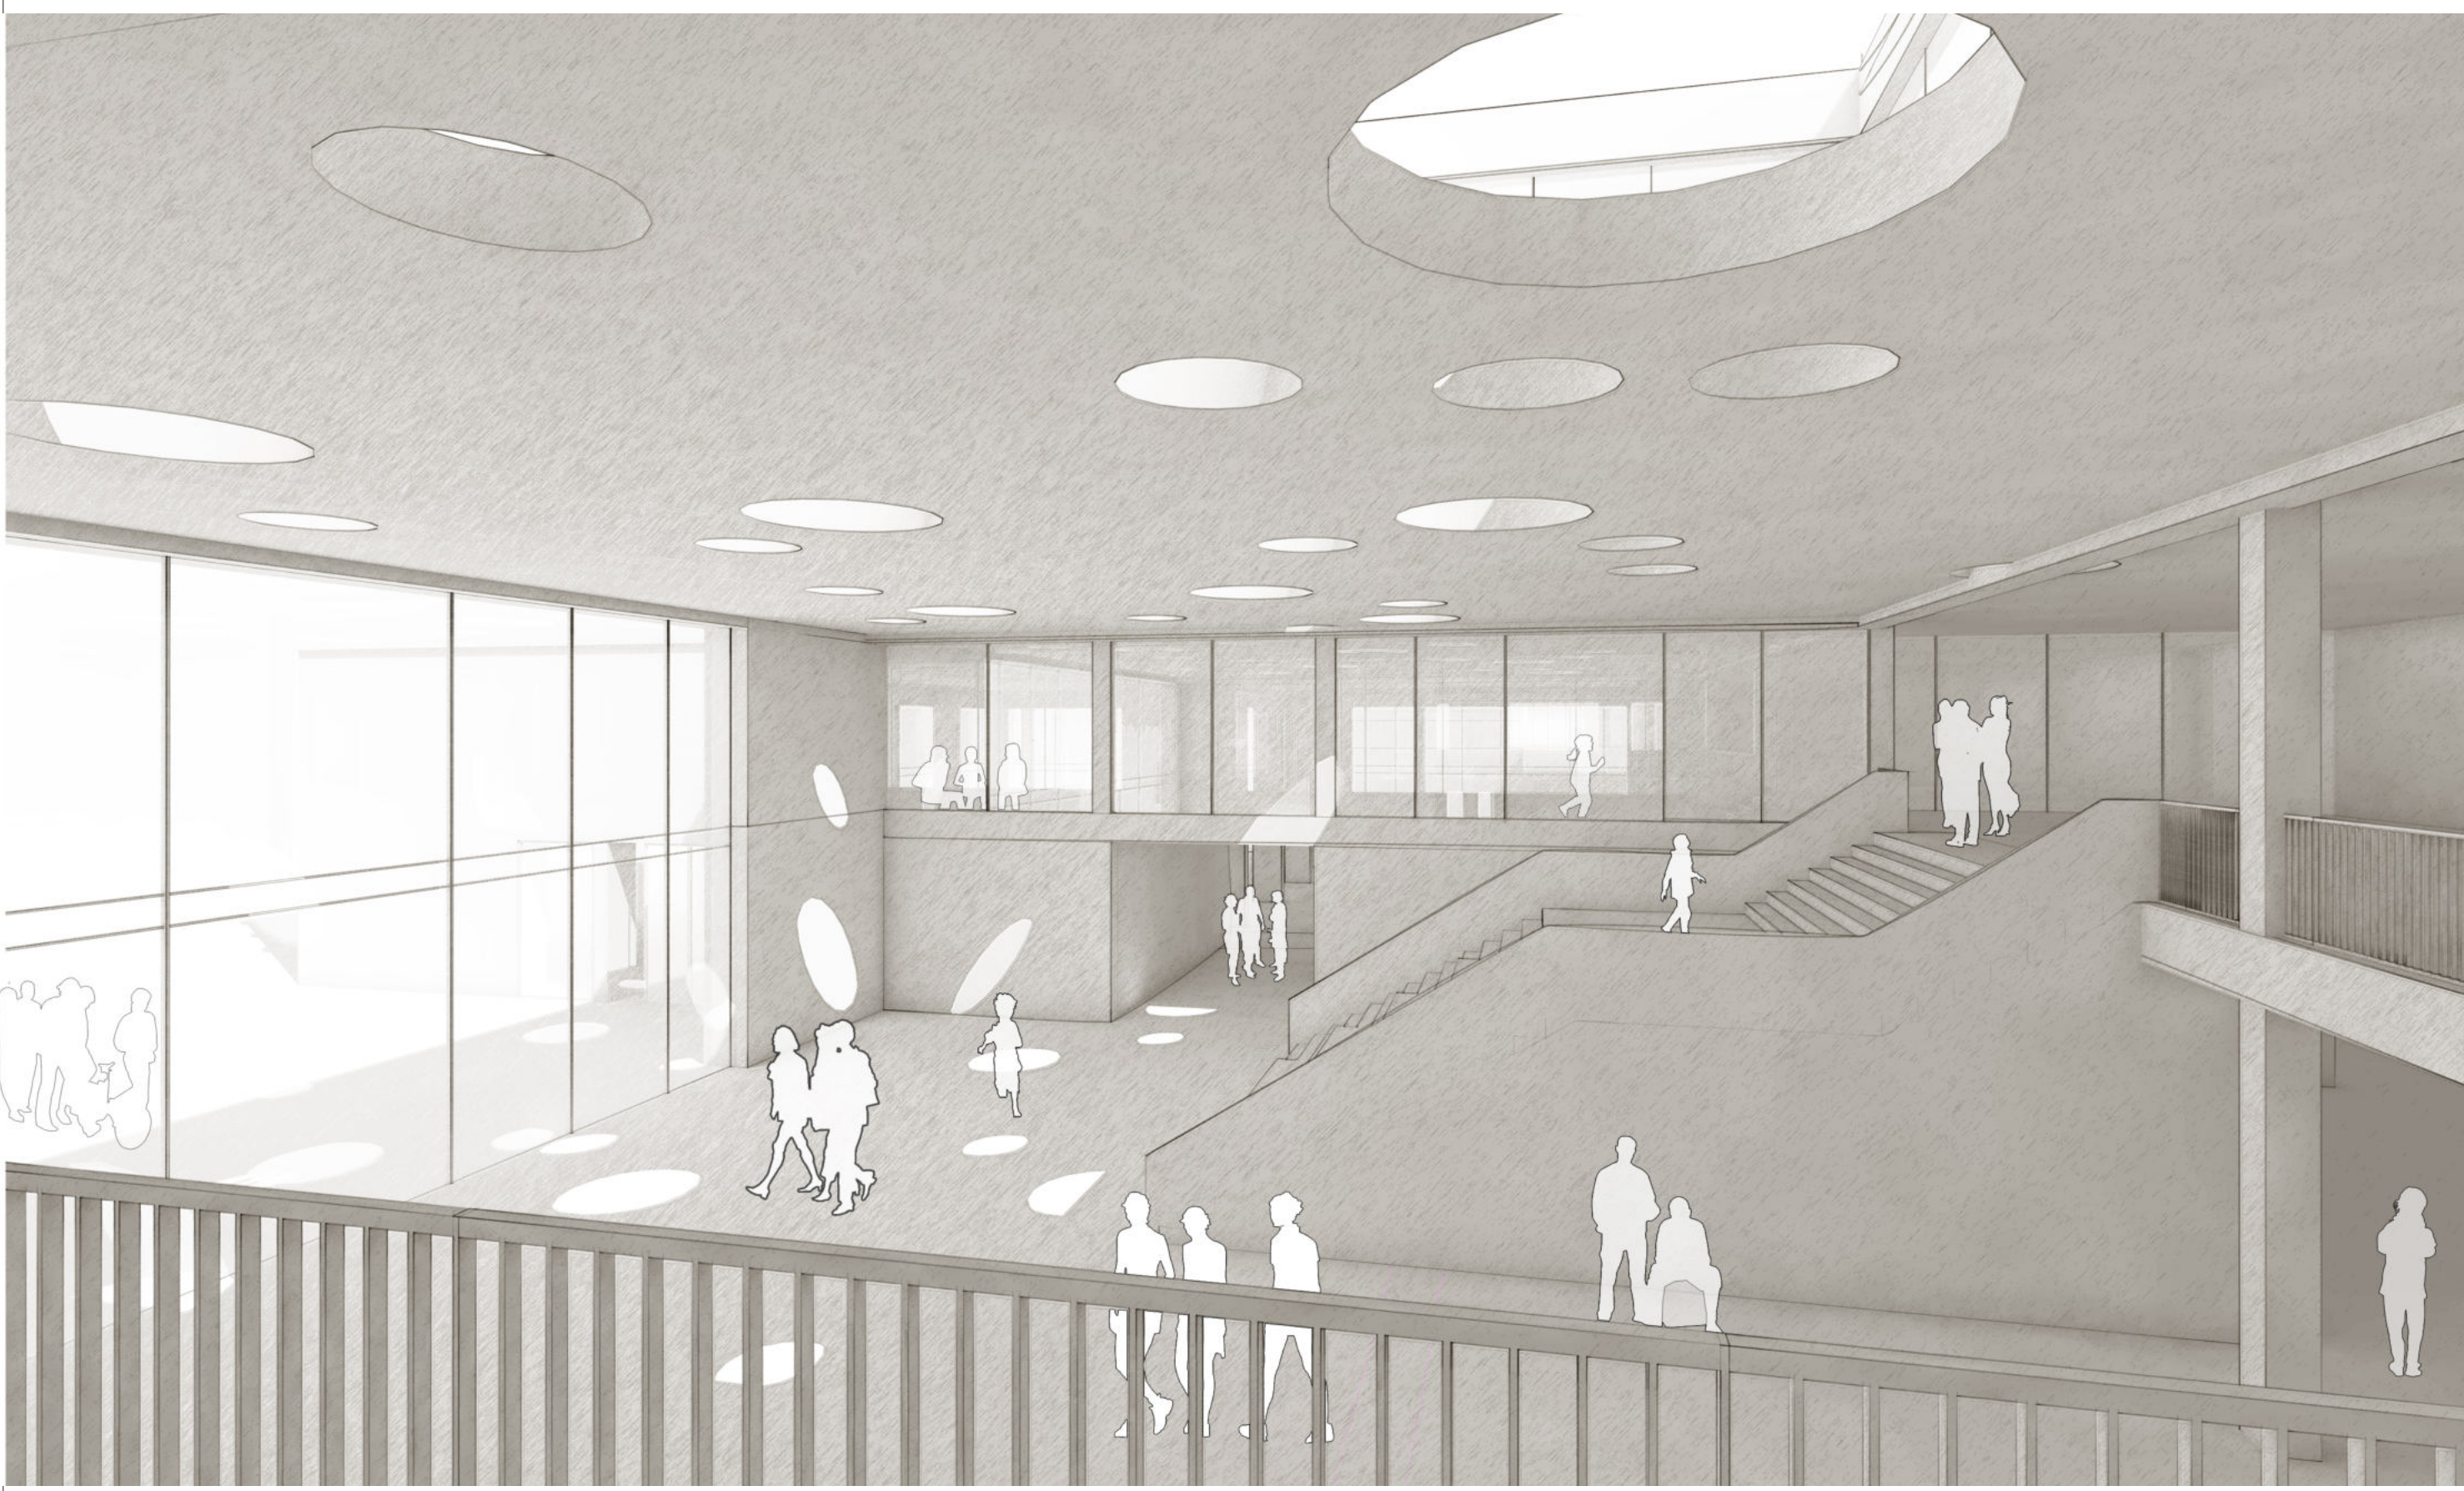



MECHANISCHE LÜFTUNG | EINZELRAUM

NATÜRLICHE LÜFTUNG | CLUSTER

SKIZZE | PERSPEKTIVE FOYER

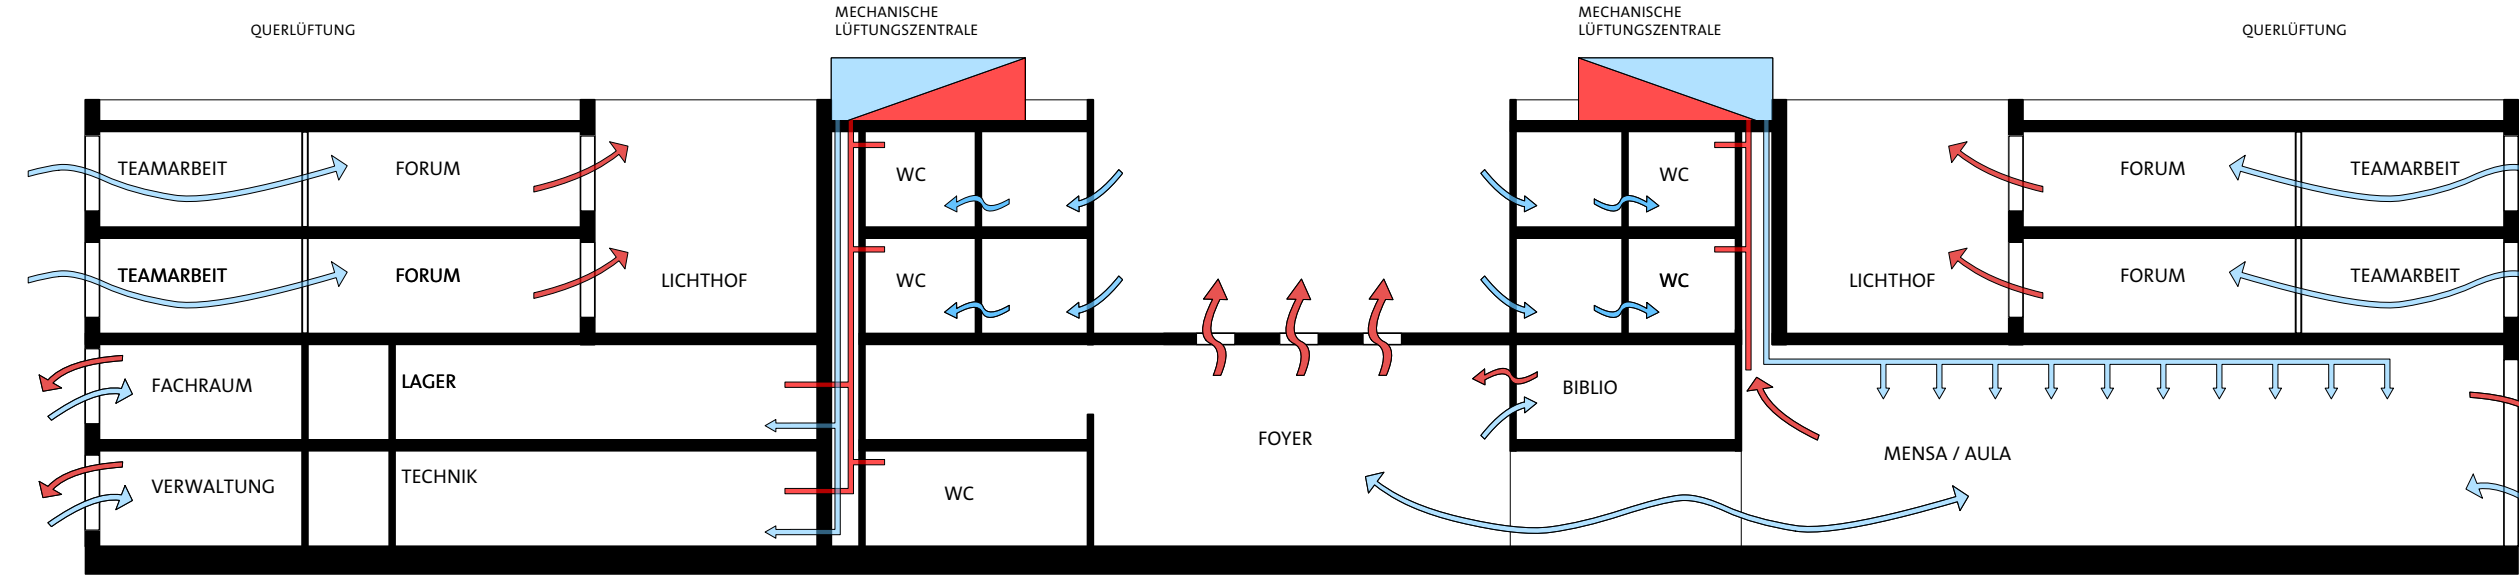


SCHEMA | LÜFTUNGSKONZEPT

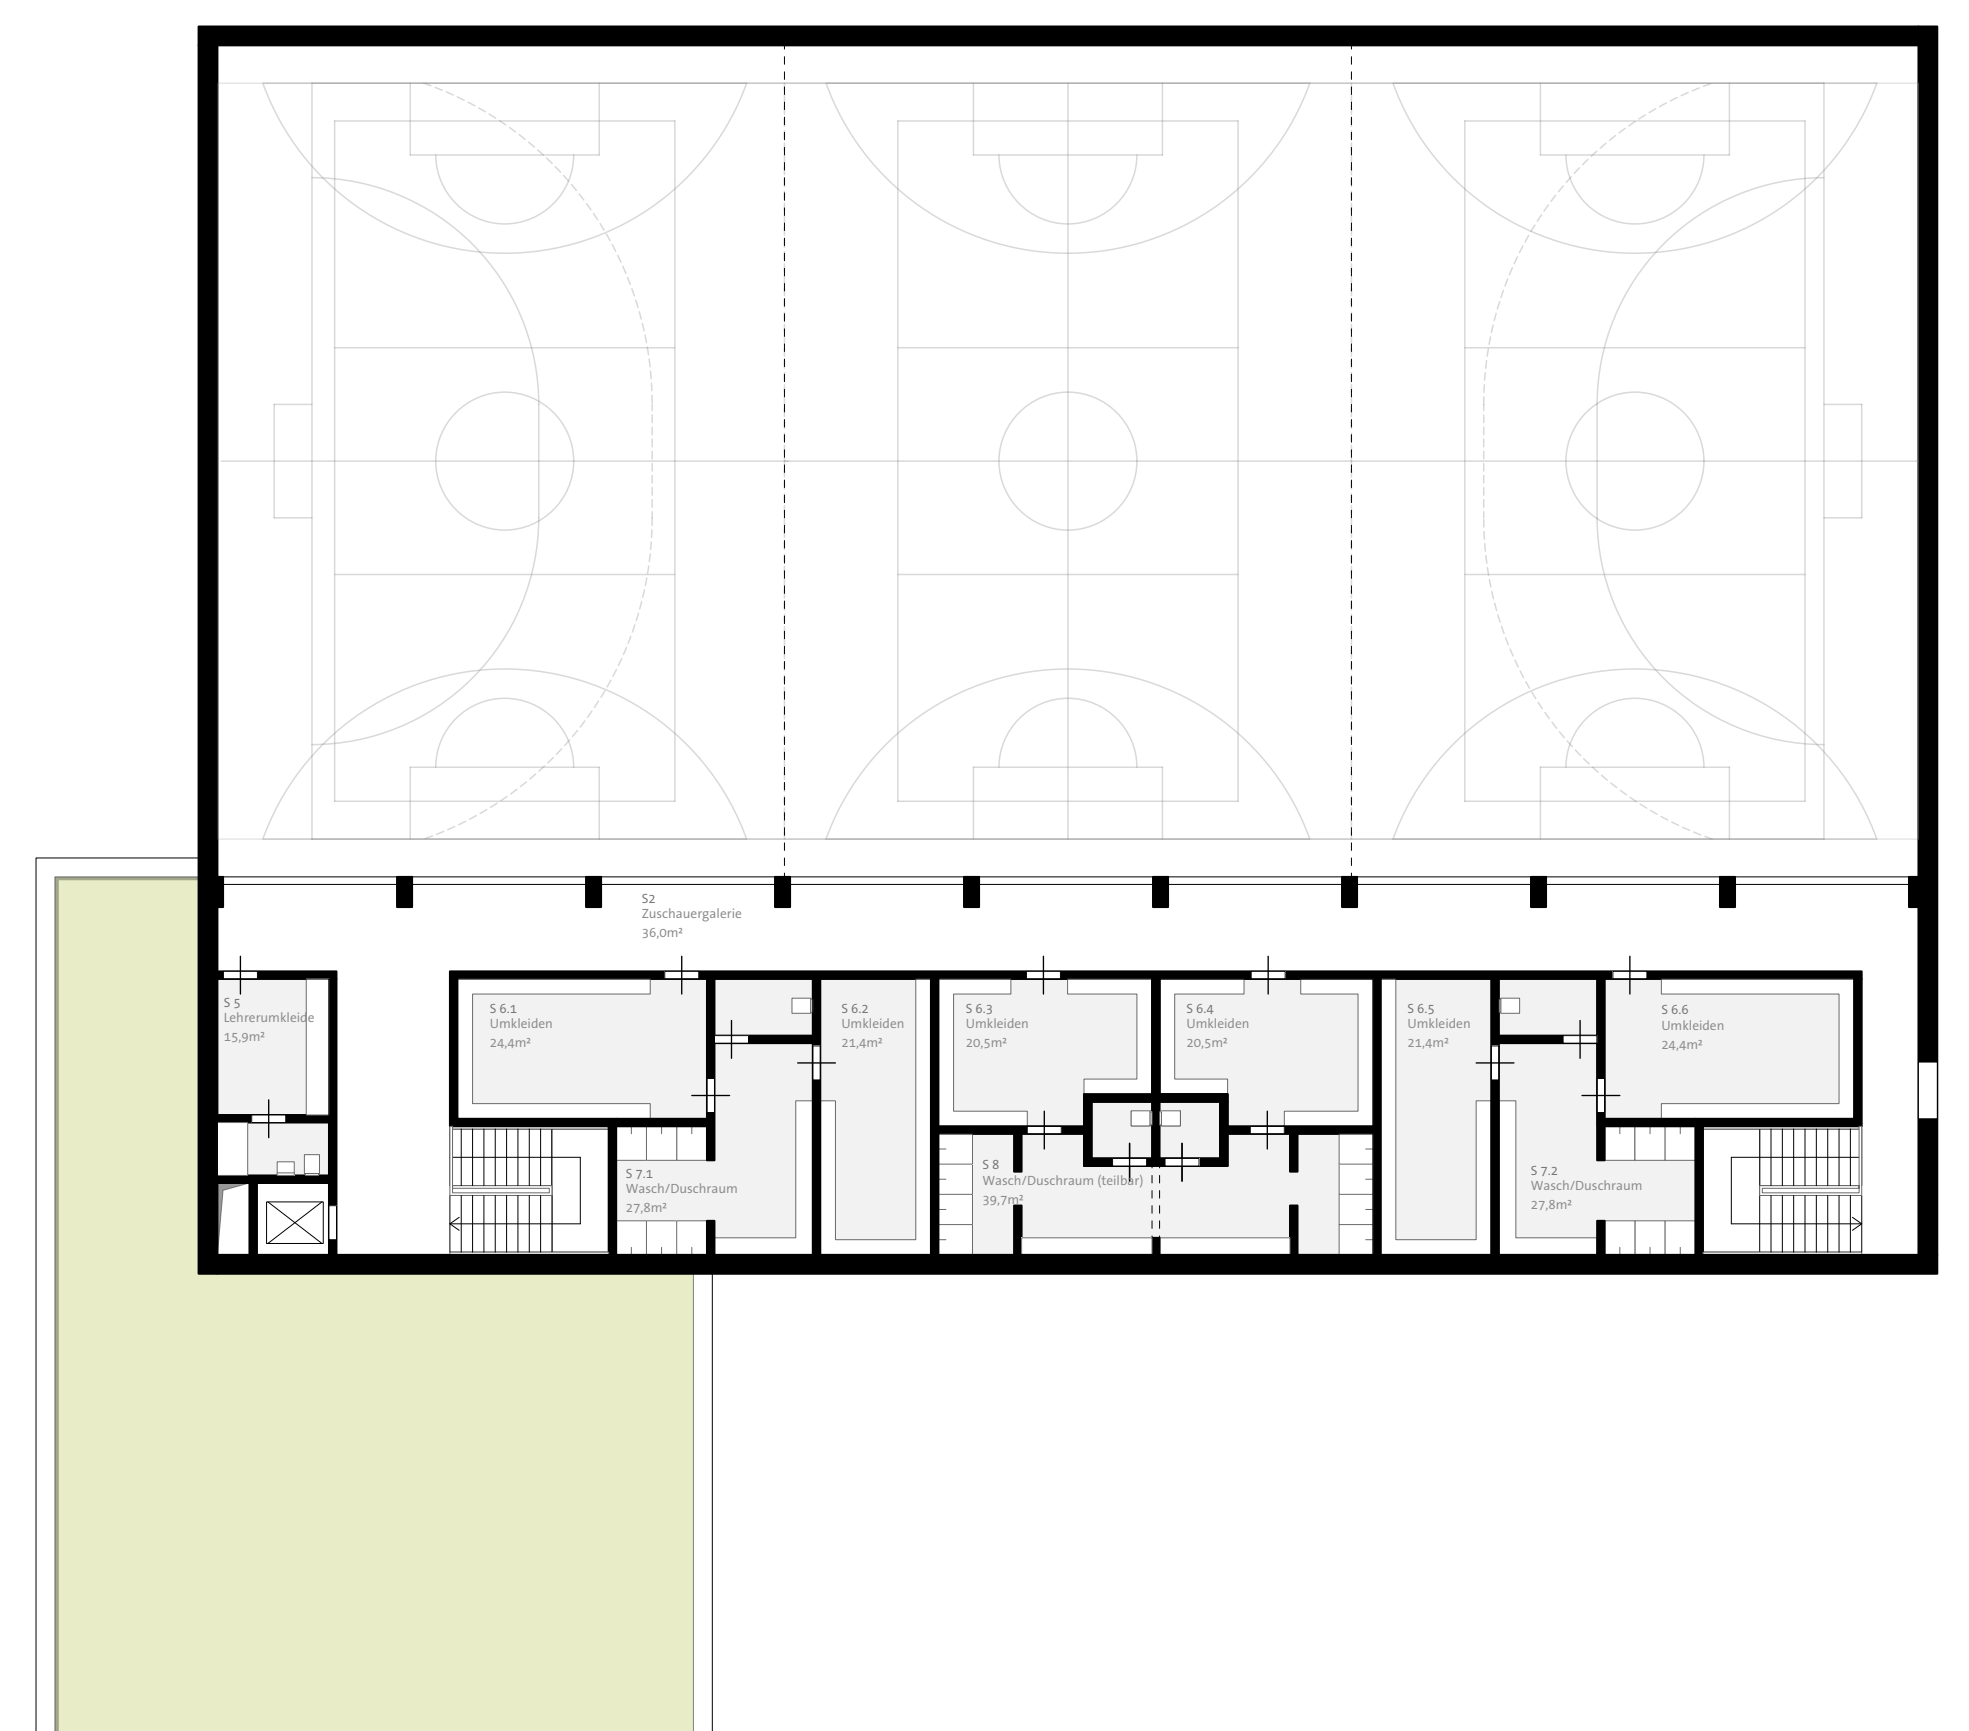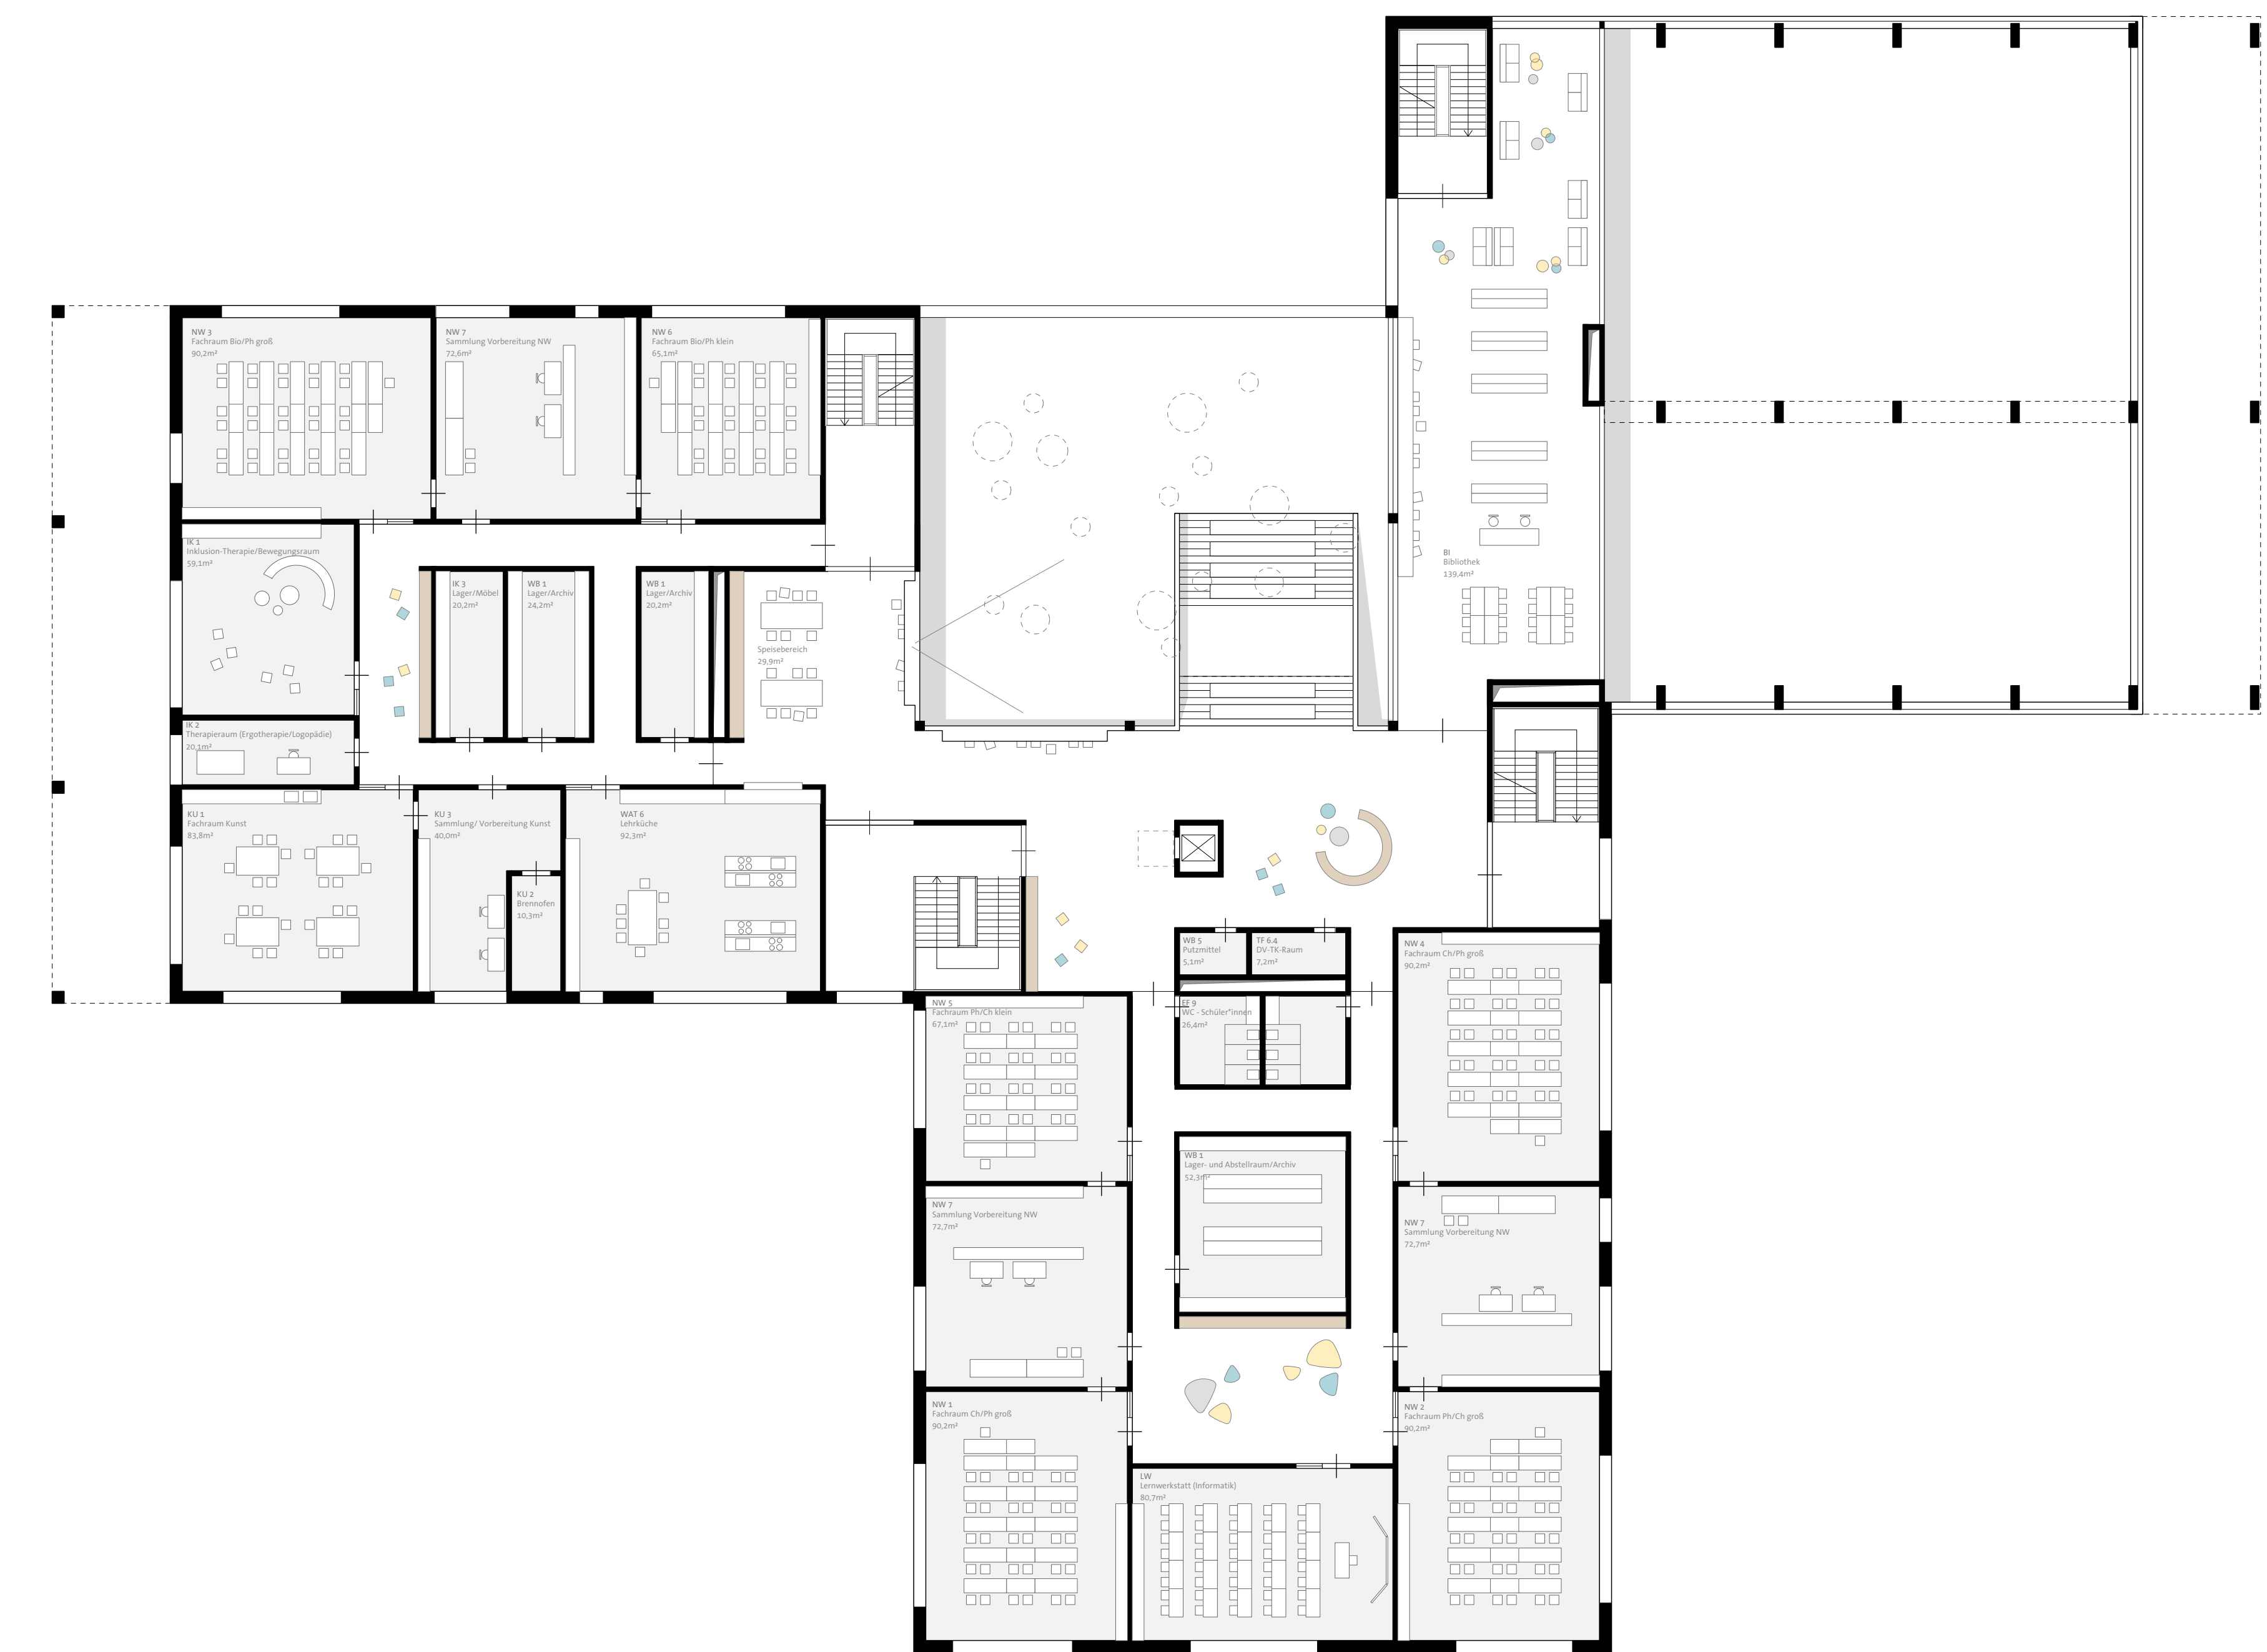

GRUNDRISS 1.OG | 1:200

GRUNDRISSAUSSCHNITT MEHRZWECKBEREICH | 1:200

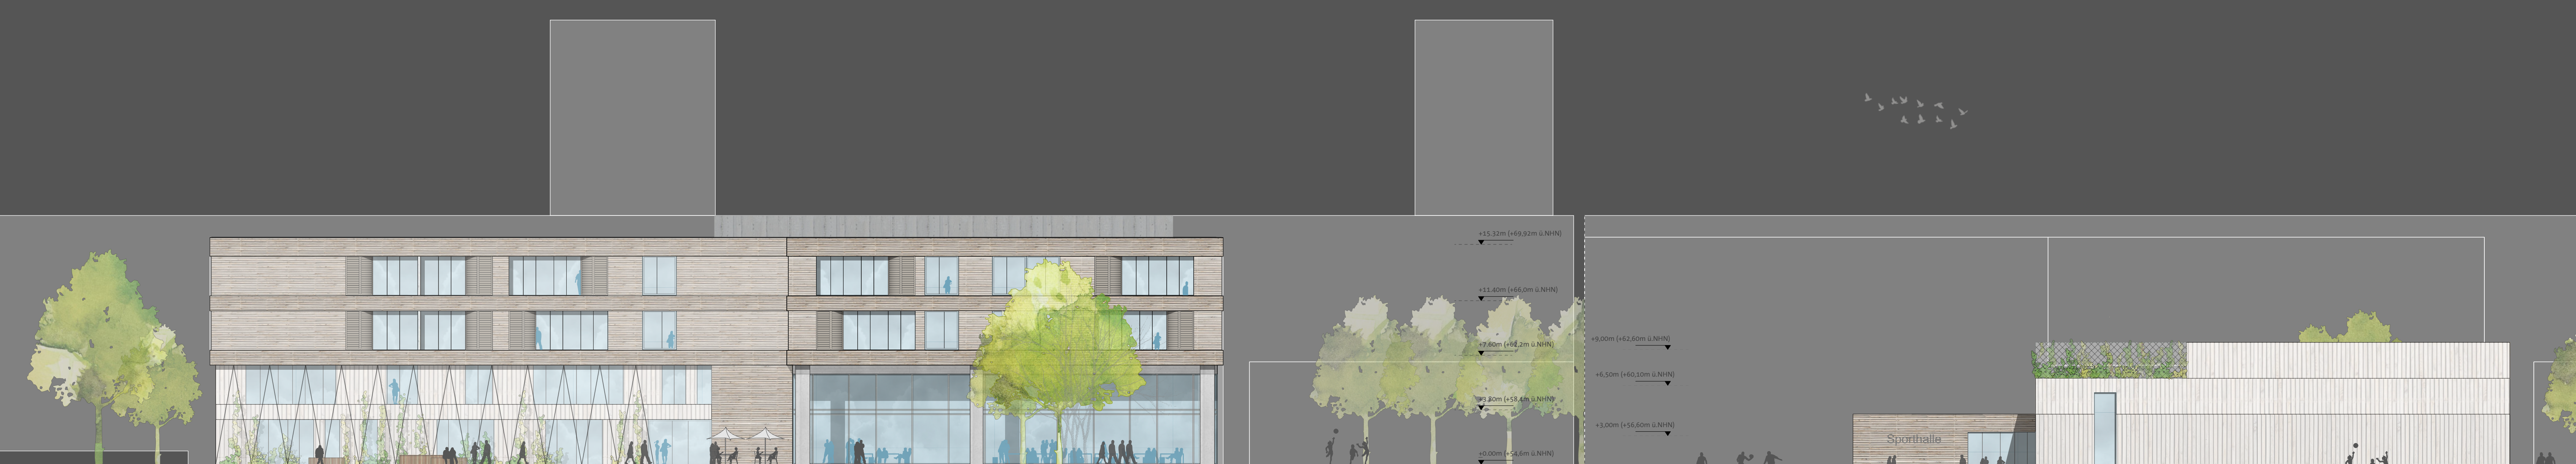

ANSICHT SÜD-OST | 1:200