




Ansicht Nord 1:200

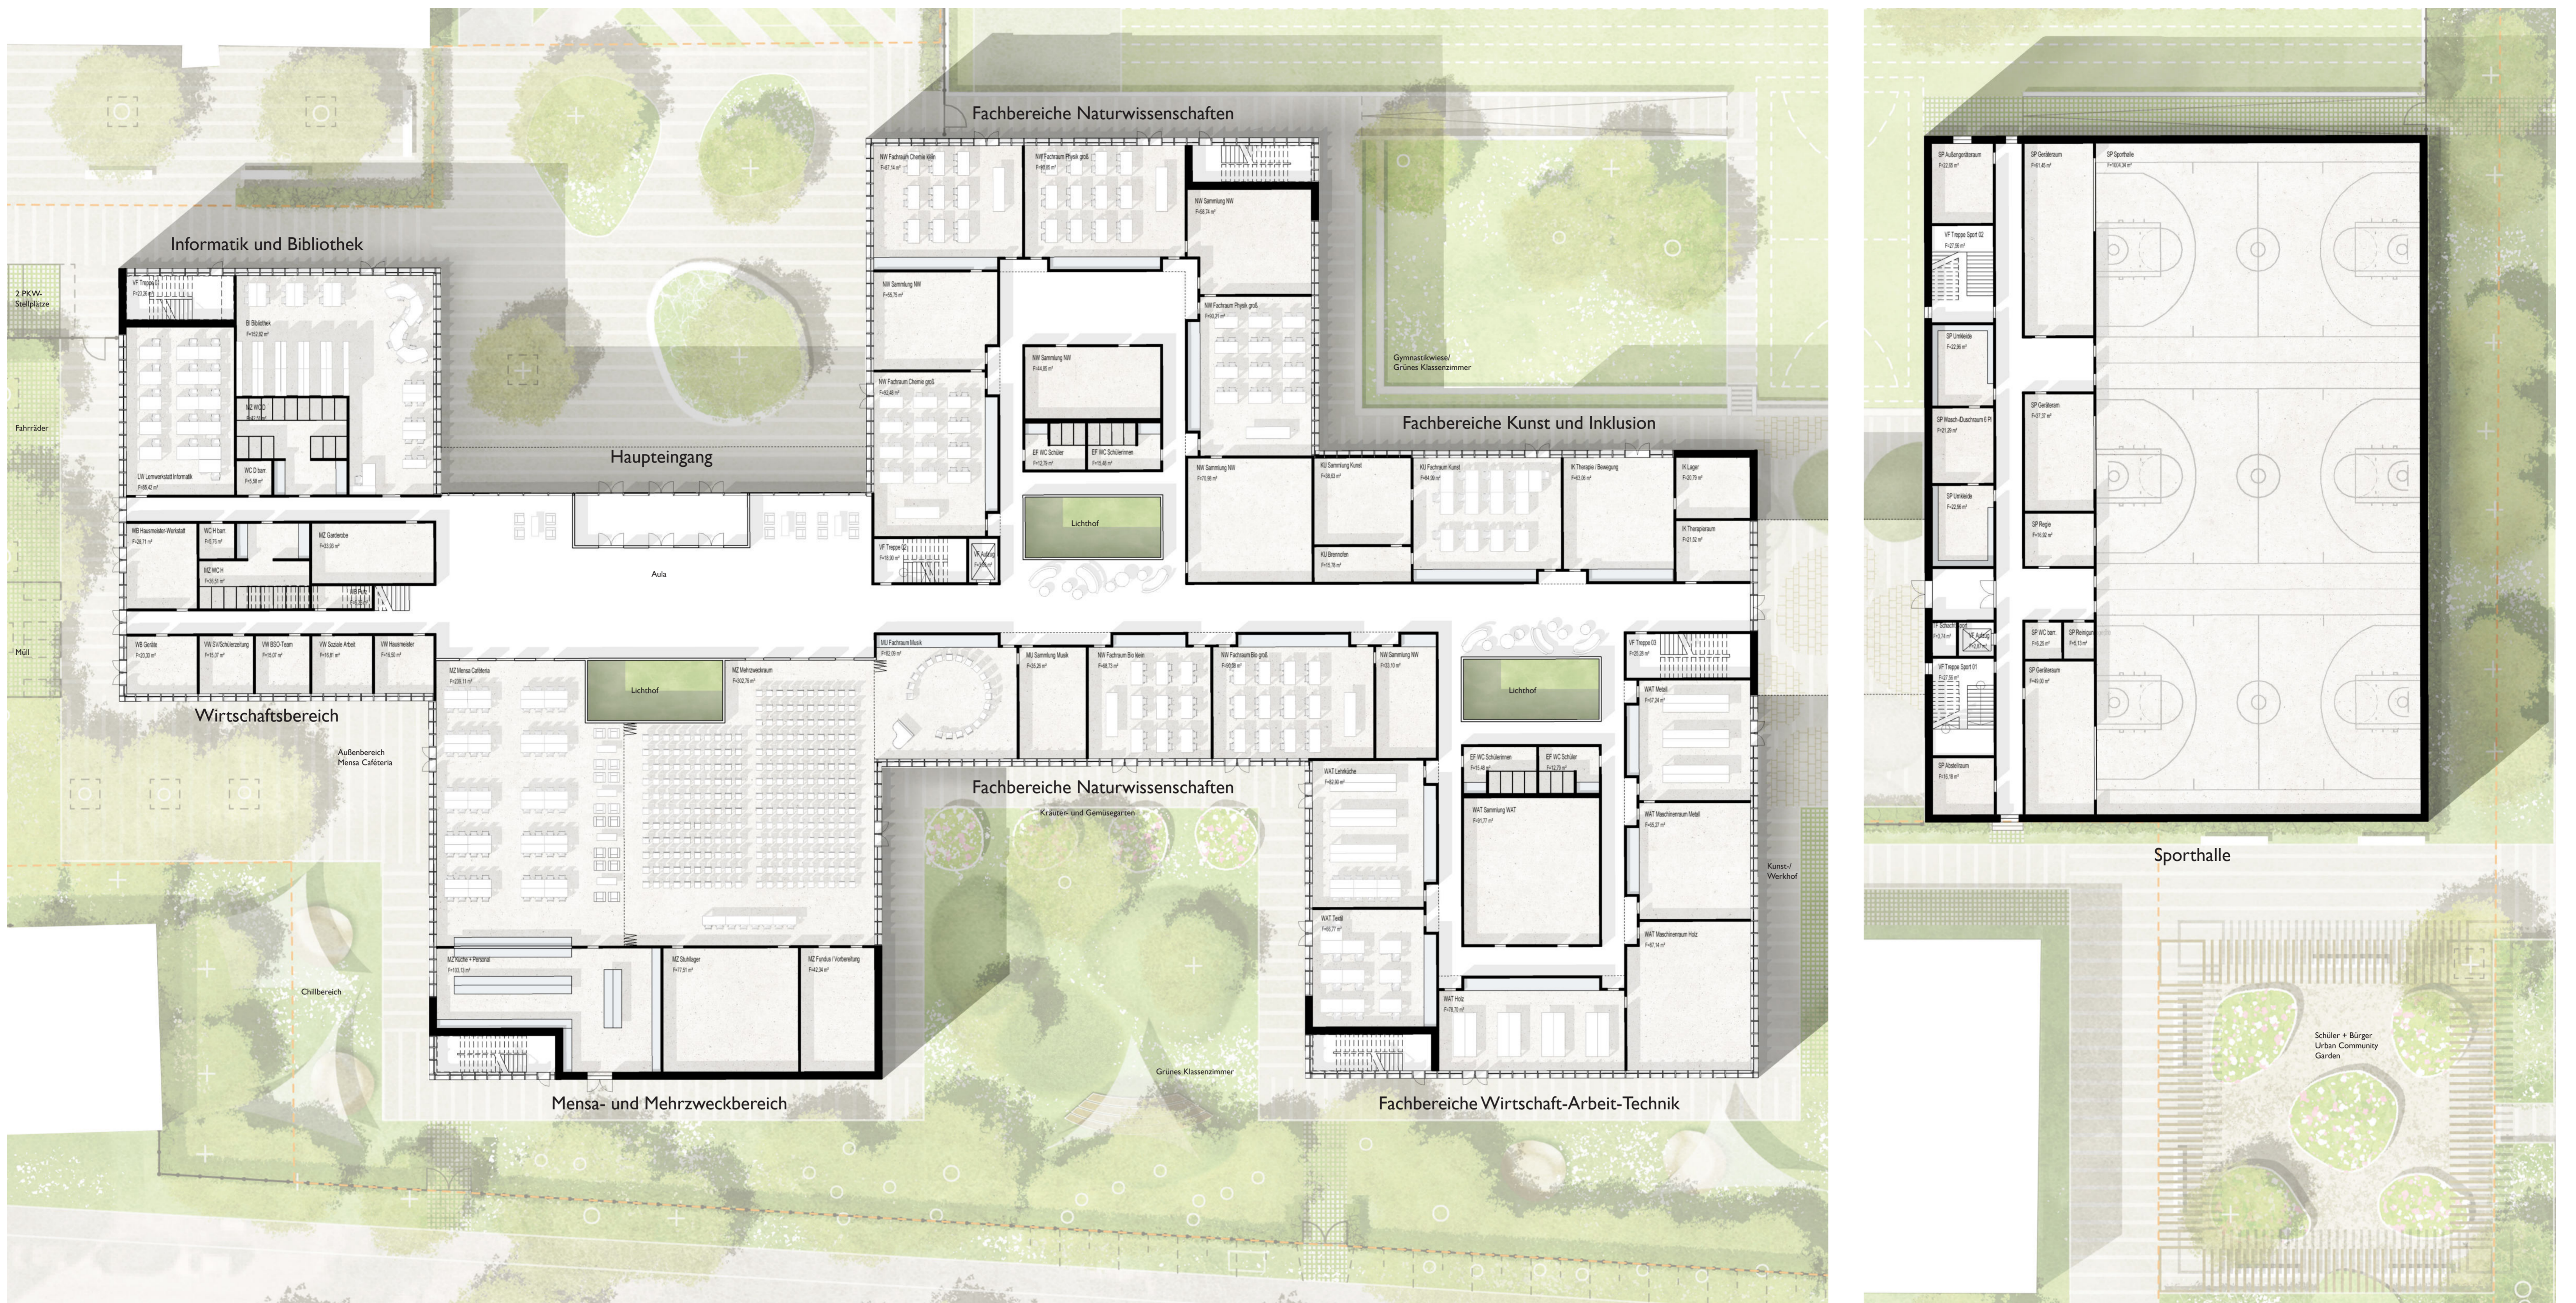


Grundriss Erdgeschoss 1:200

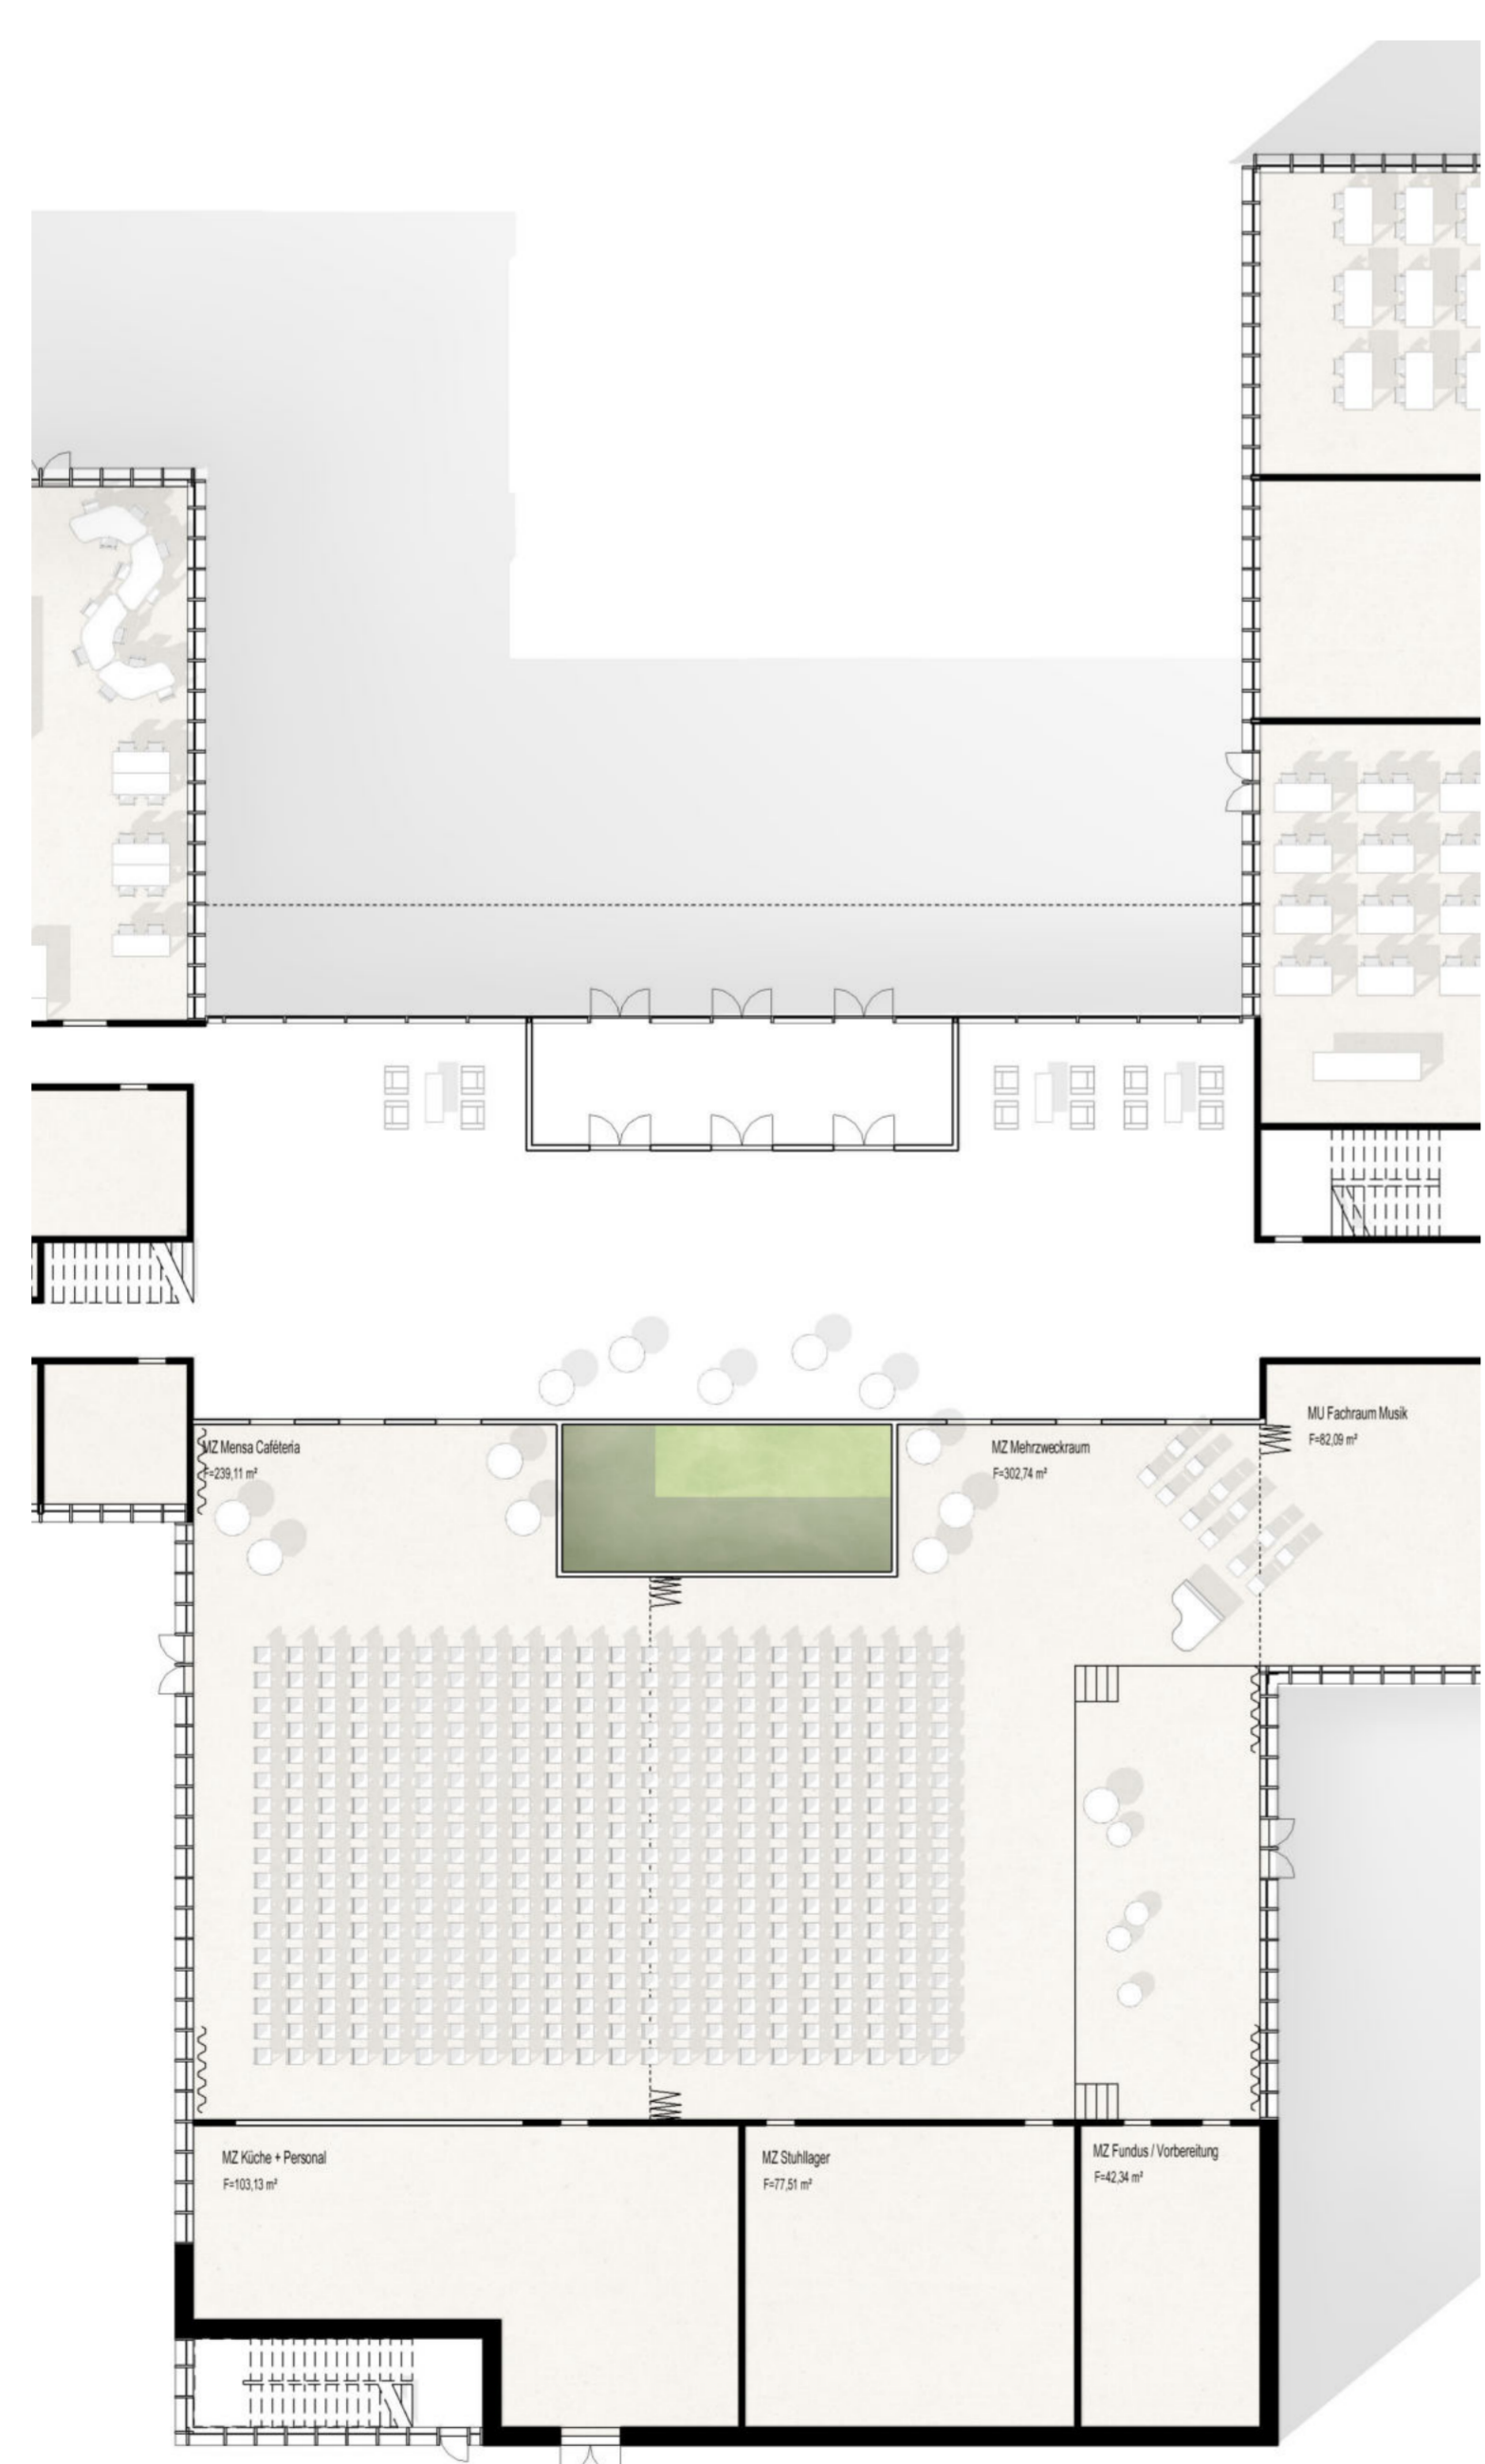

Grundrissausschnitt Veranstaltung 1:200

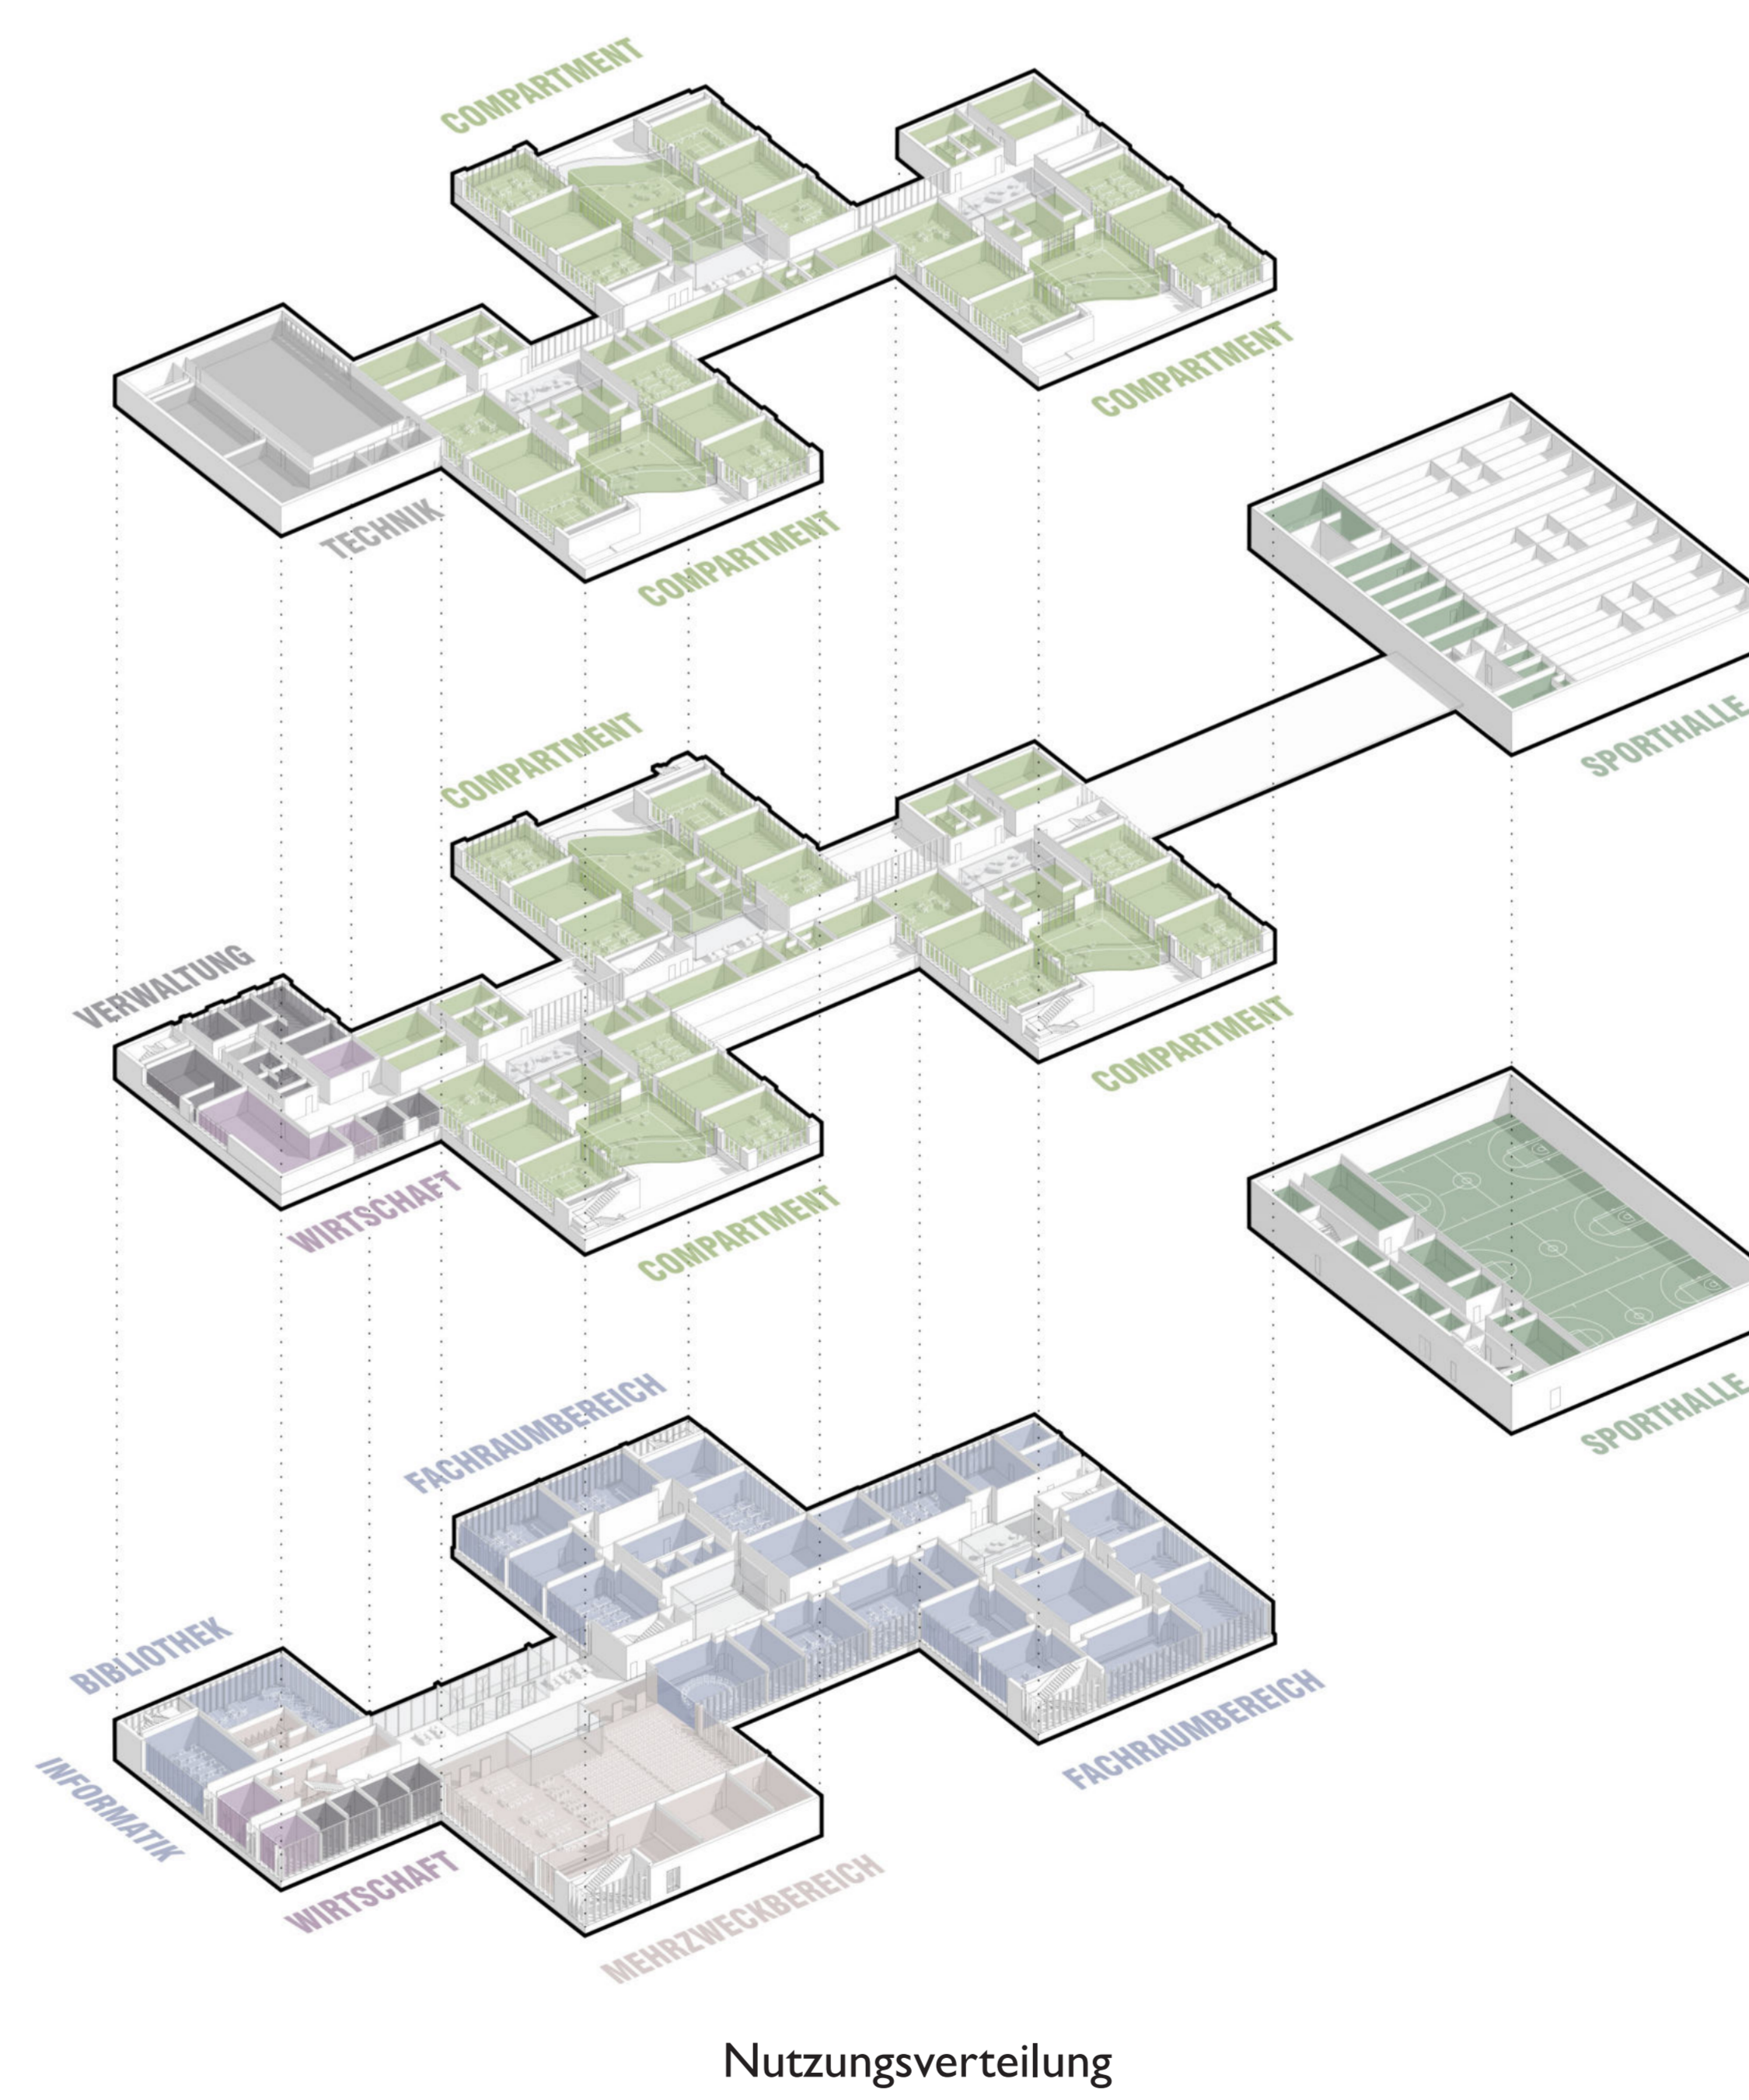

Nutzungsverteilung

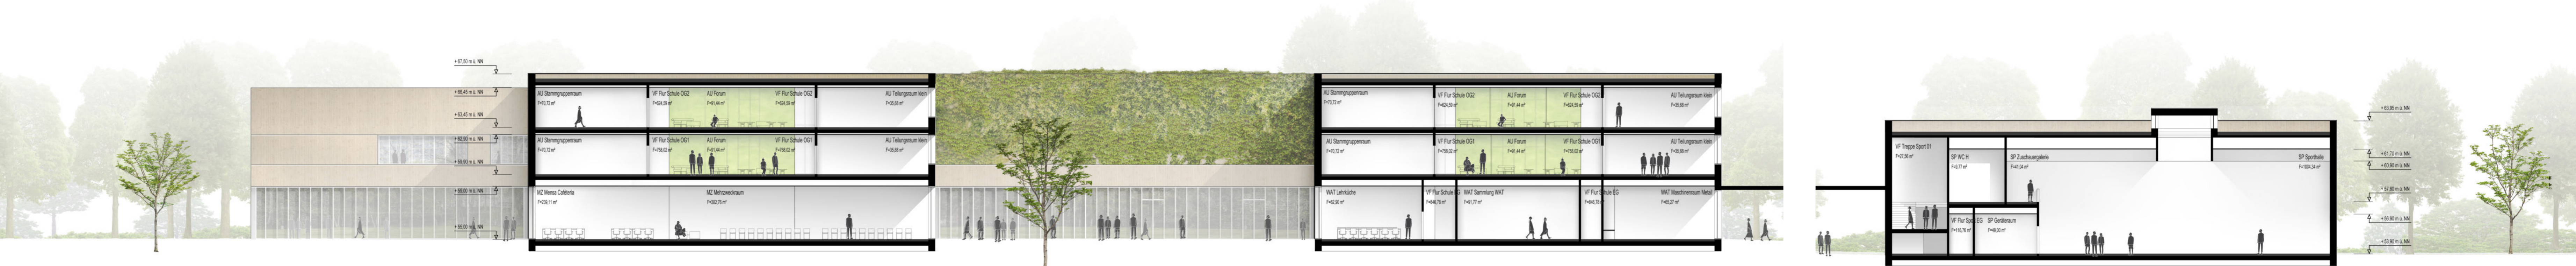

Schnitt West-Ost 1:200