




GRUNDRISS OBERGESCHOSS 3

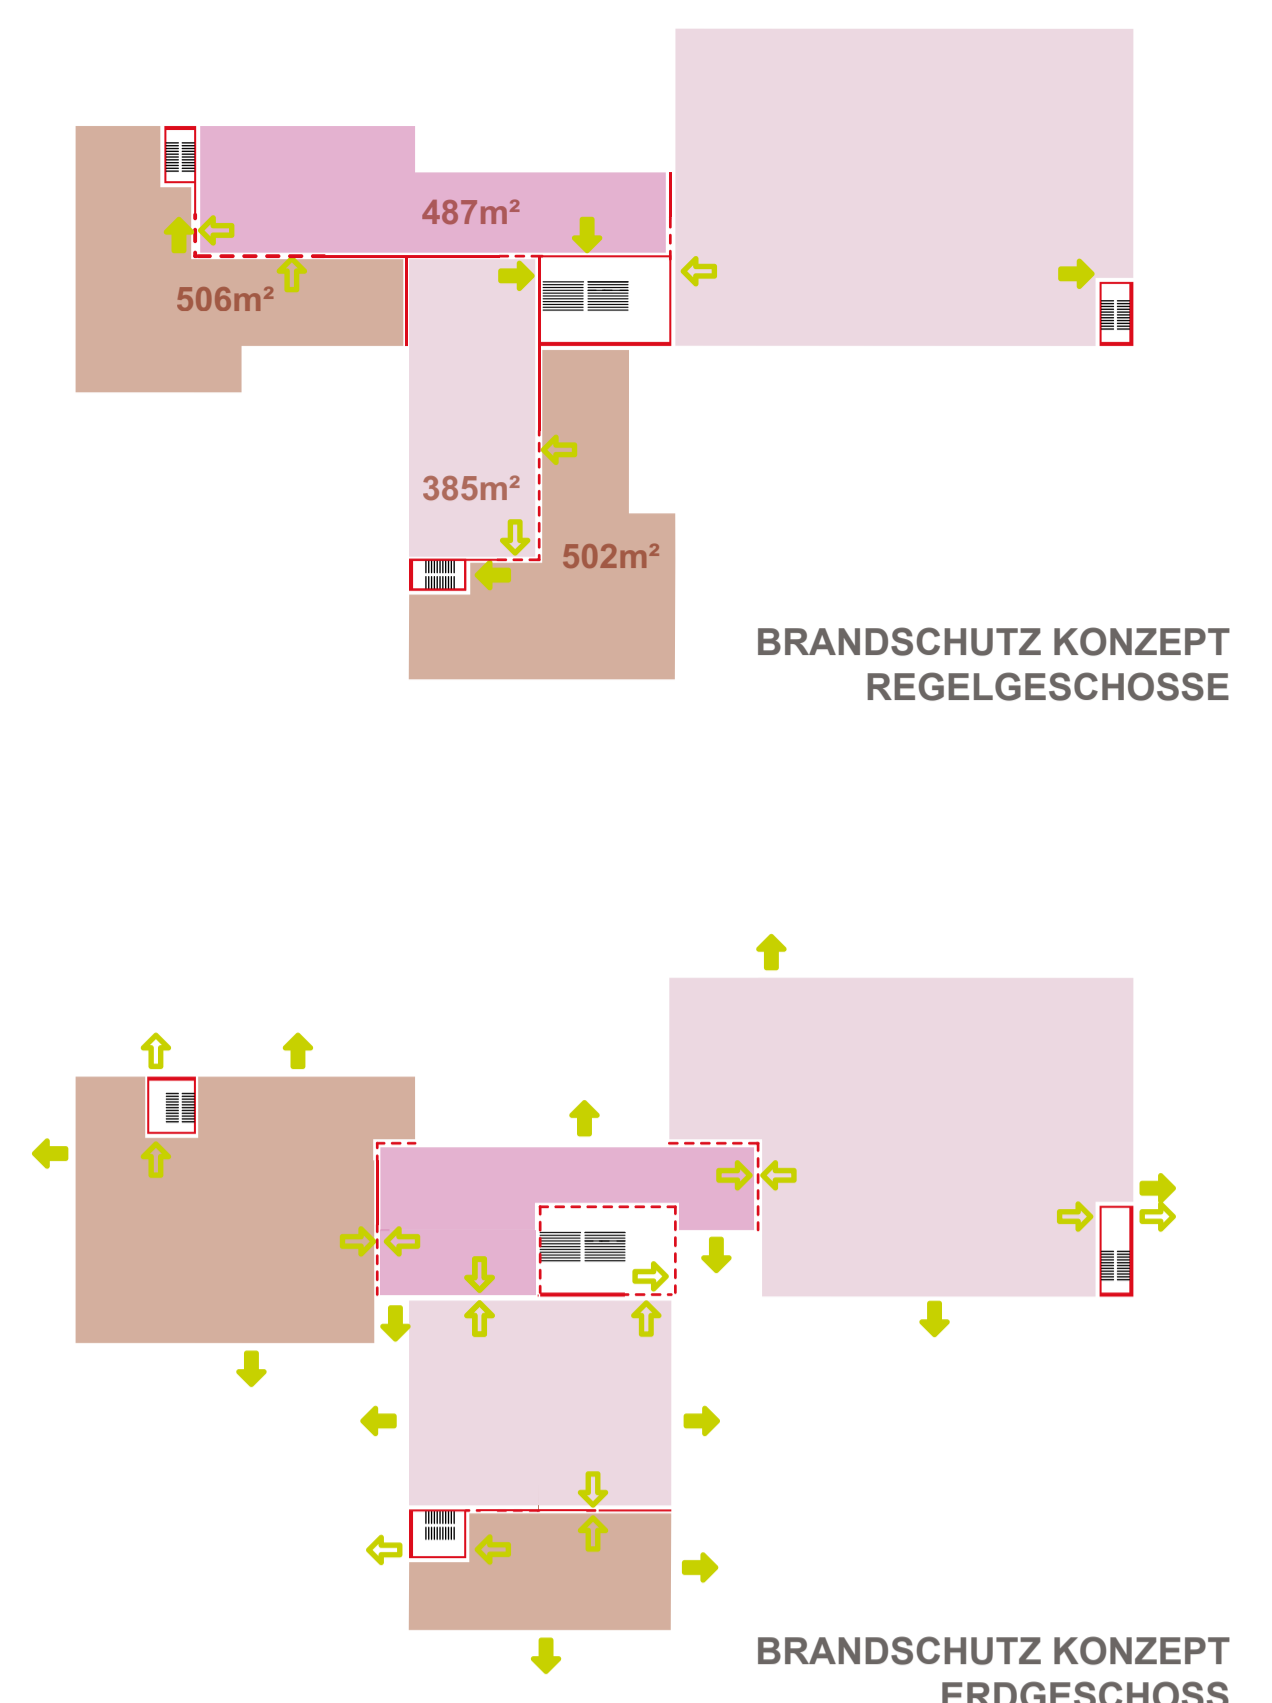


GRUNDRISS OBERGESCHOSS 2

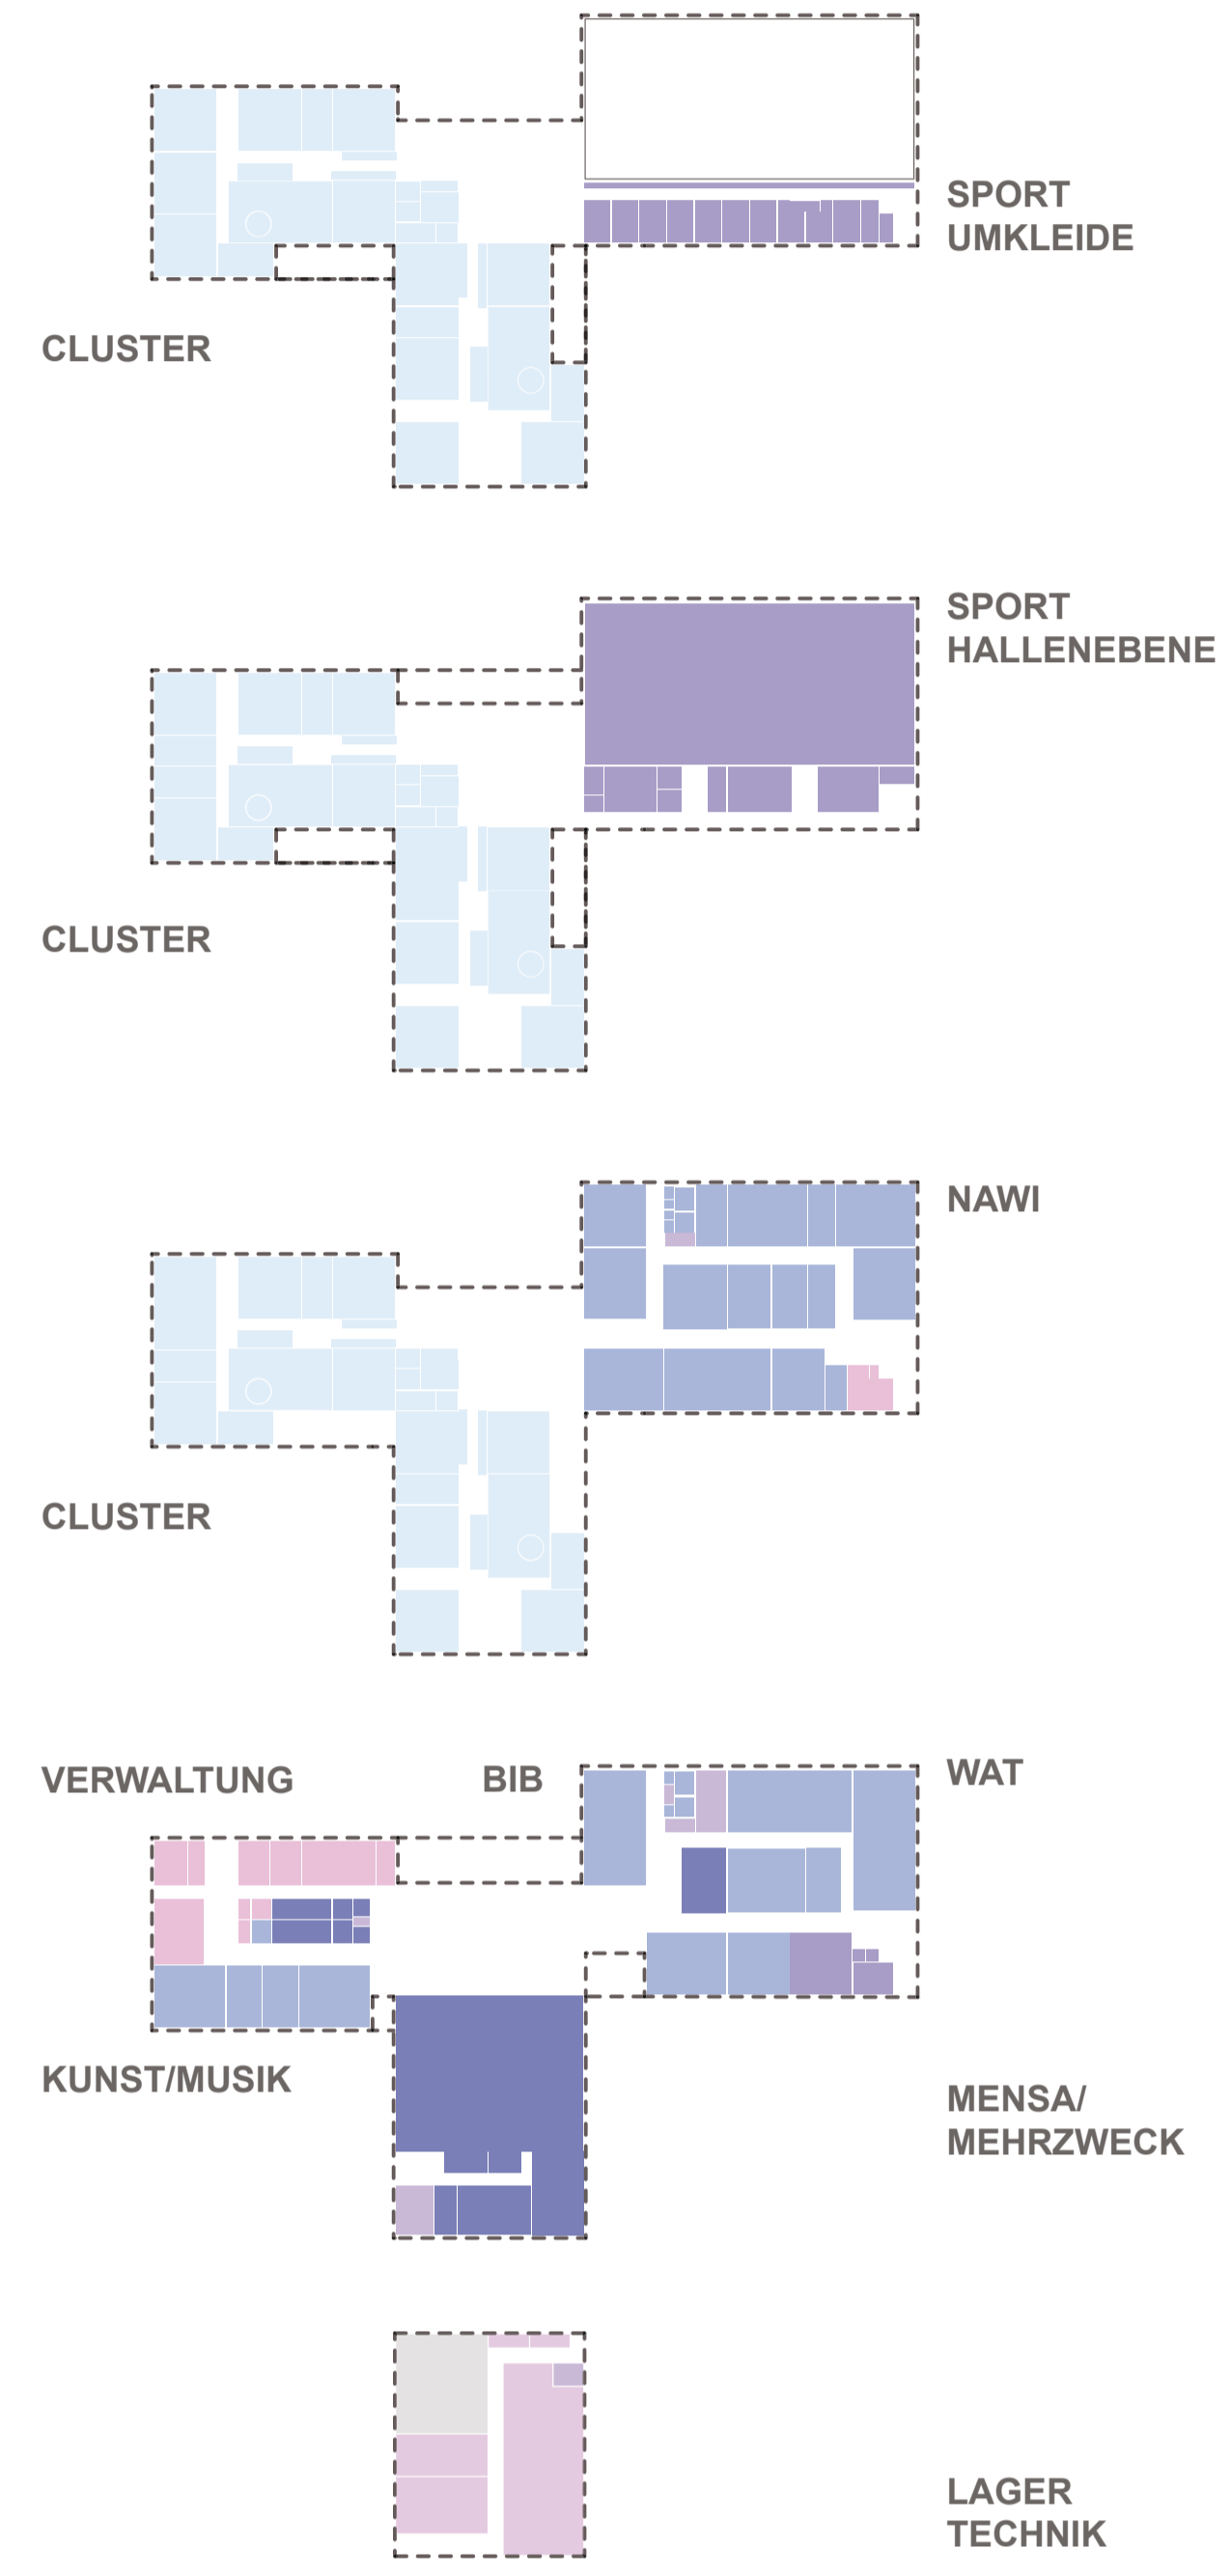


VERTEILUNG DER NUTZUNGEN IM GEBÄUDE

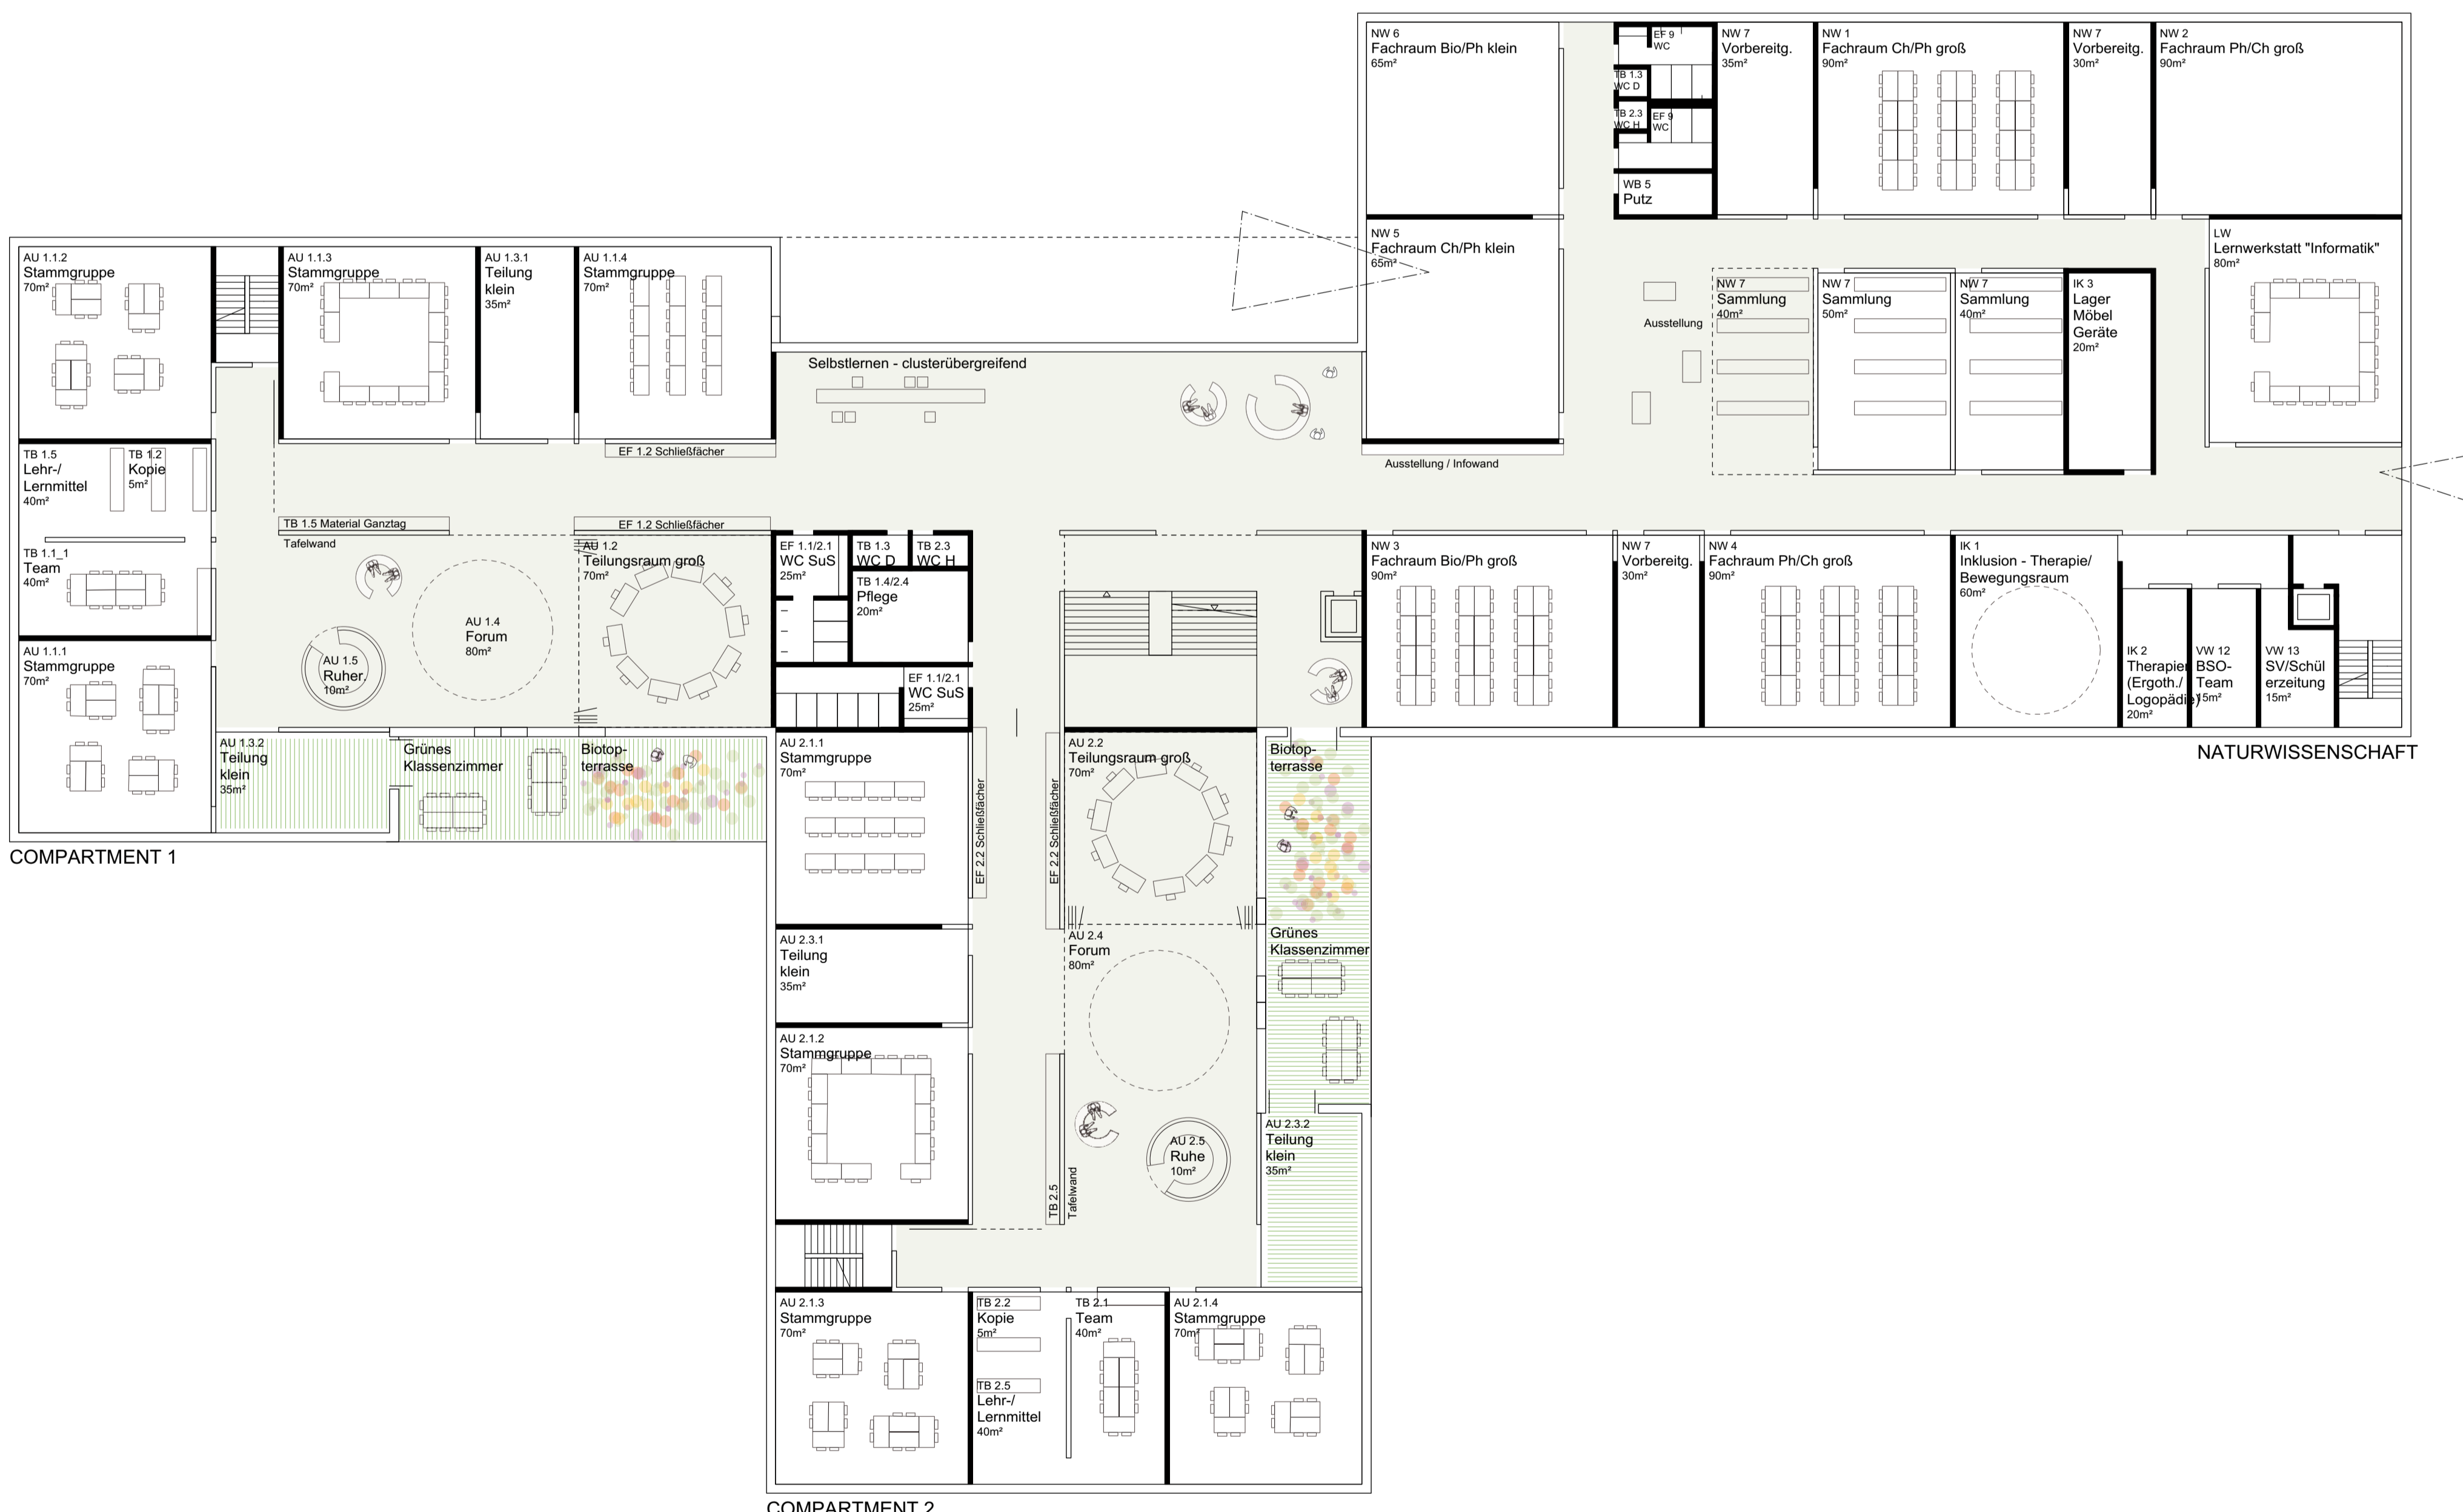

GRUNDRISS OBERGESCHOSS 1

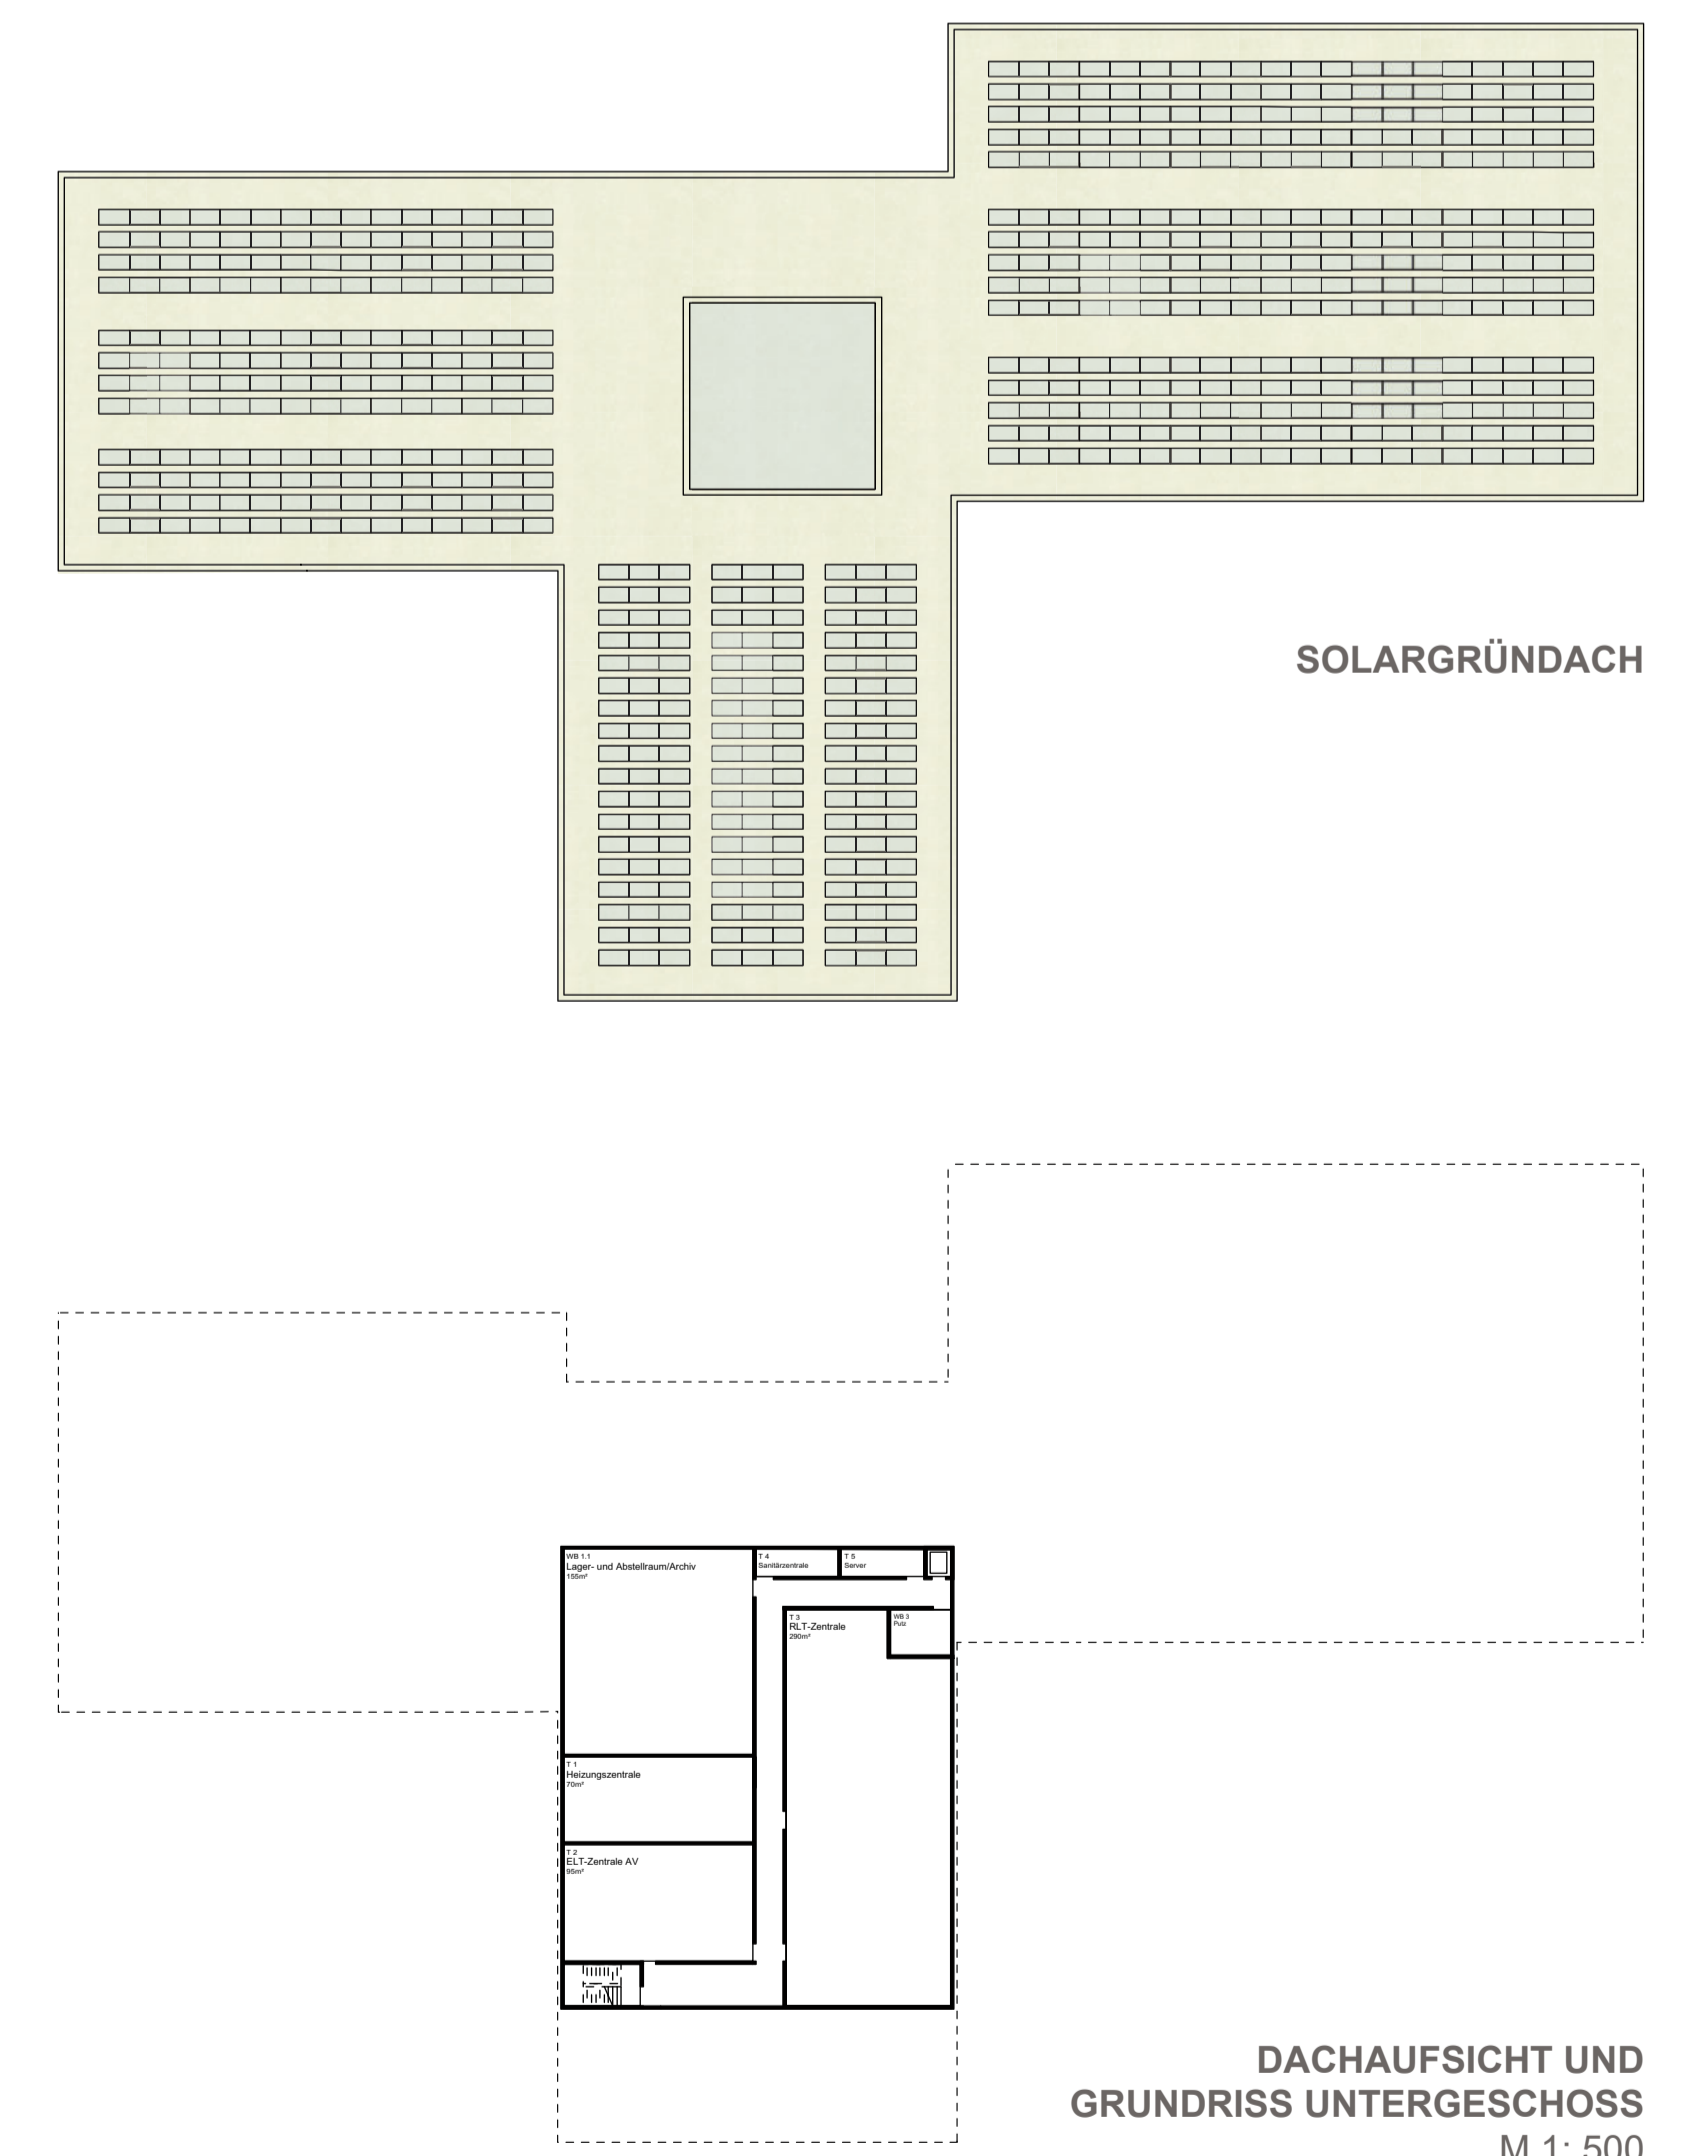

DACHAUFSICHT UND GRUNDRISS UNTERGESCHOSS M 1: 500

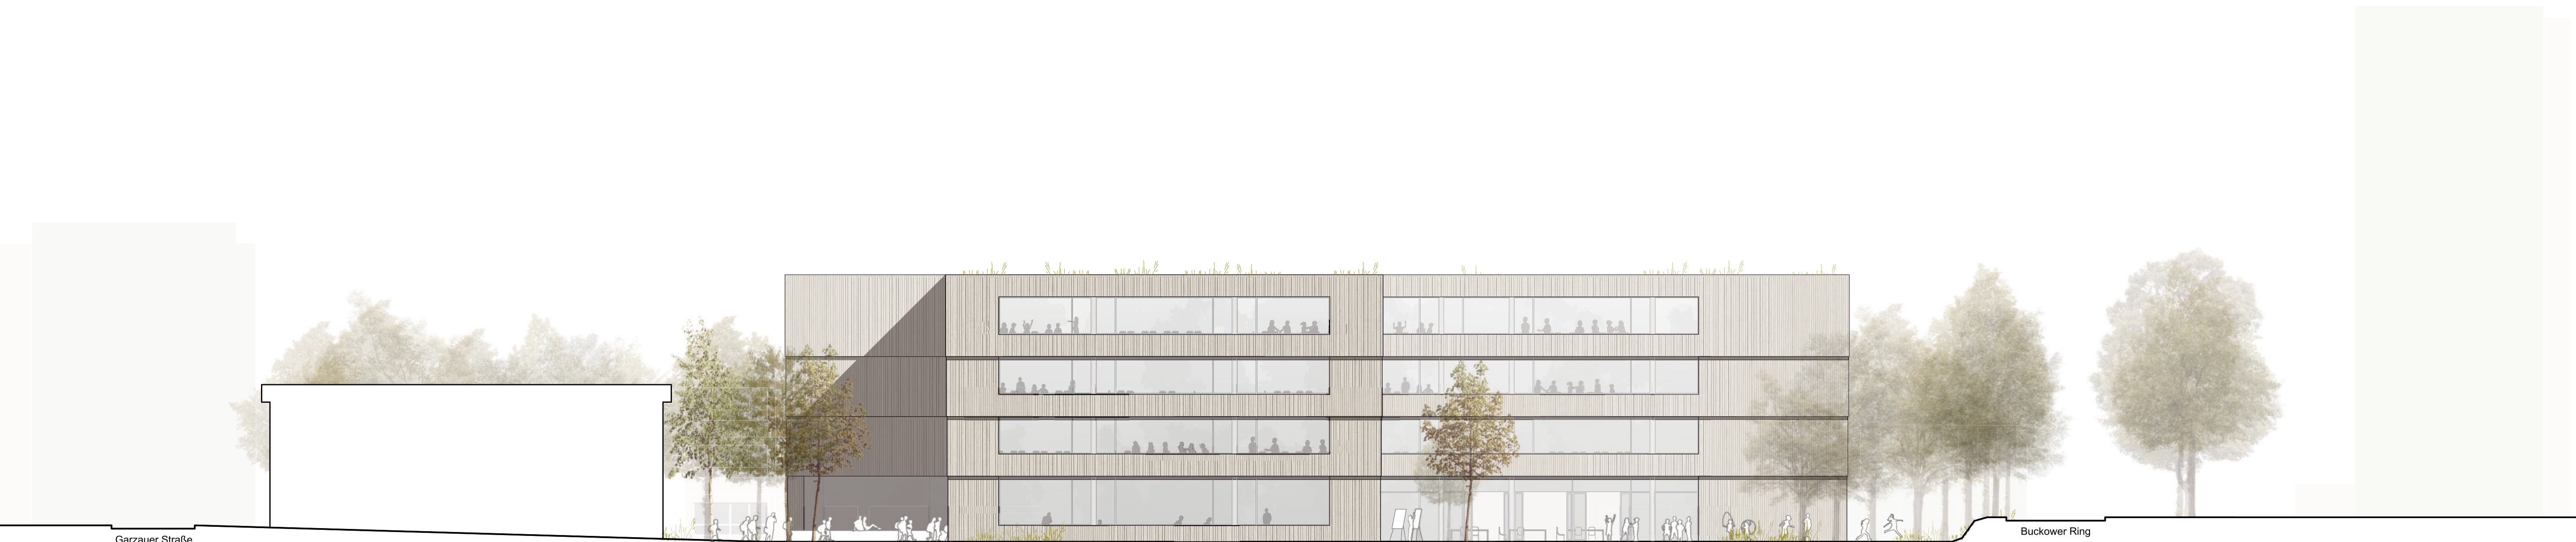

ANSICHT WEST

