


Fassadengrundriss 1:50



FassadenSchnitt 1:50

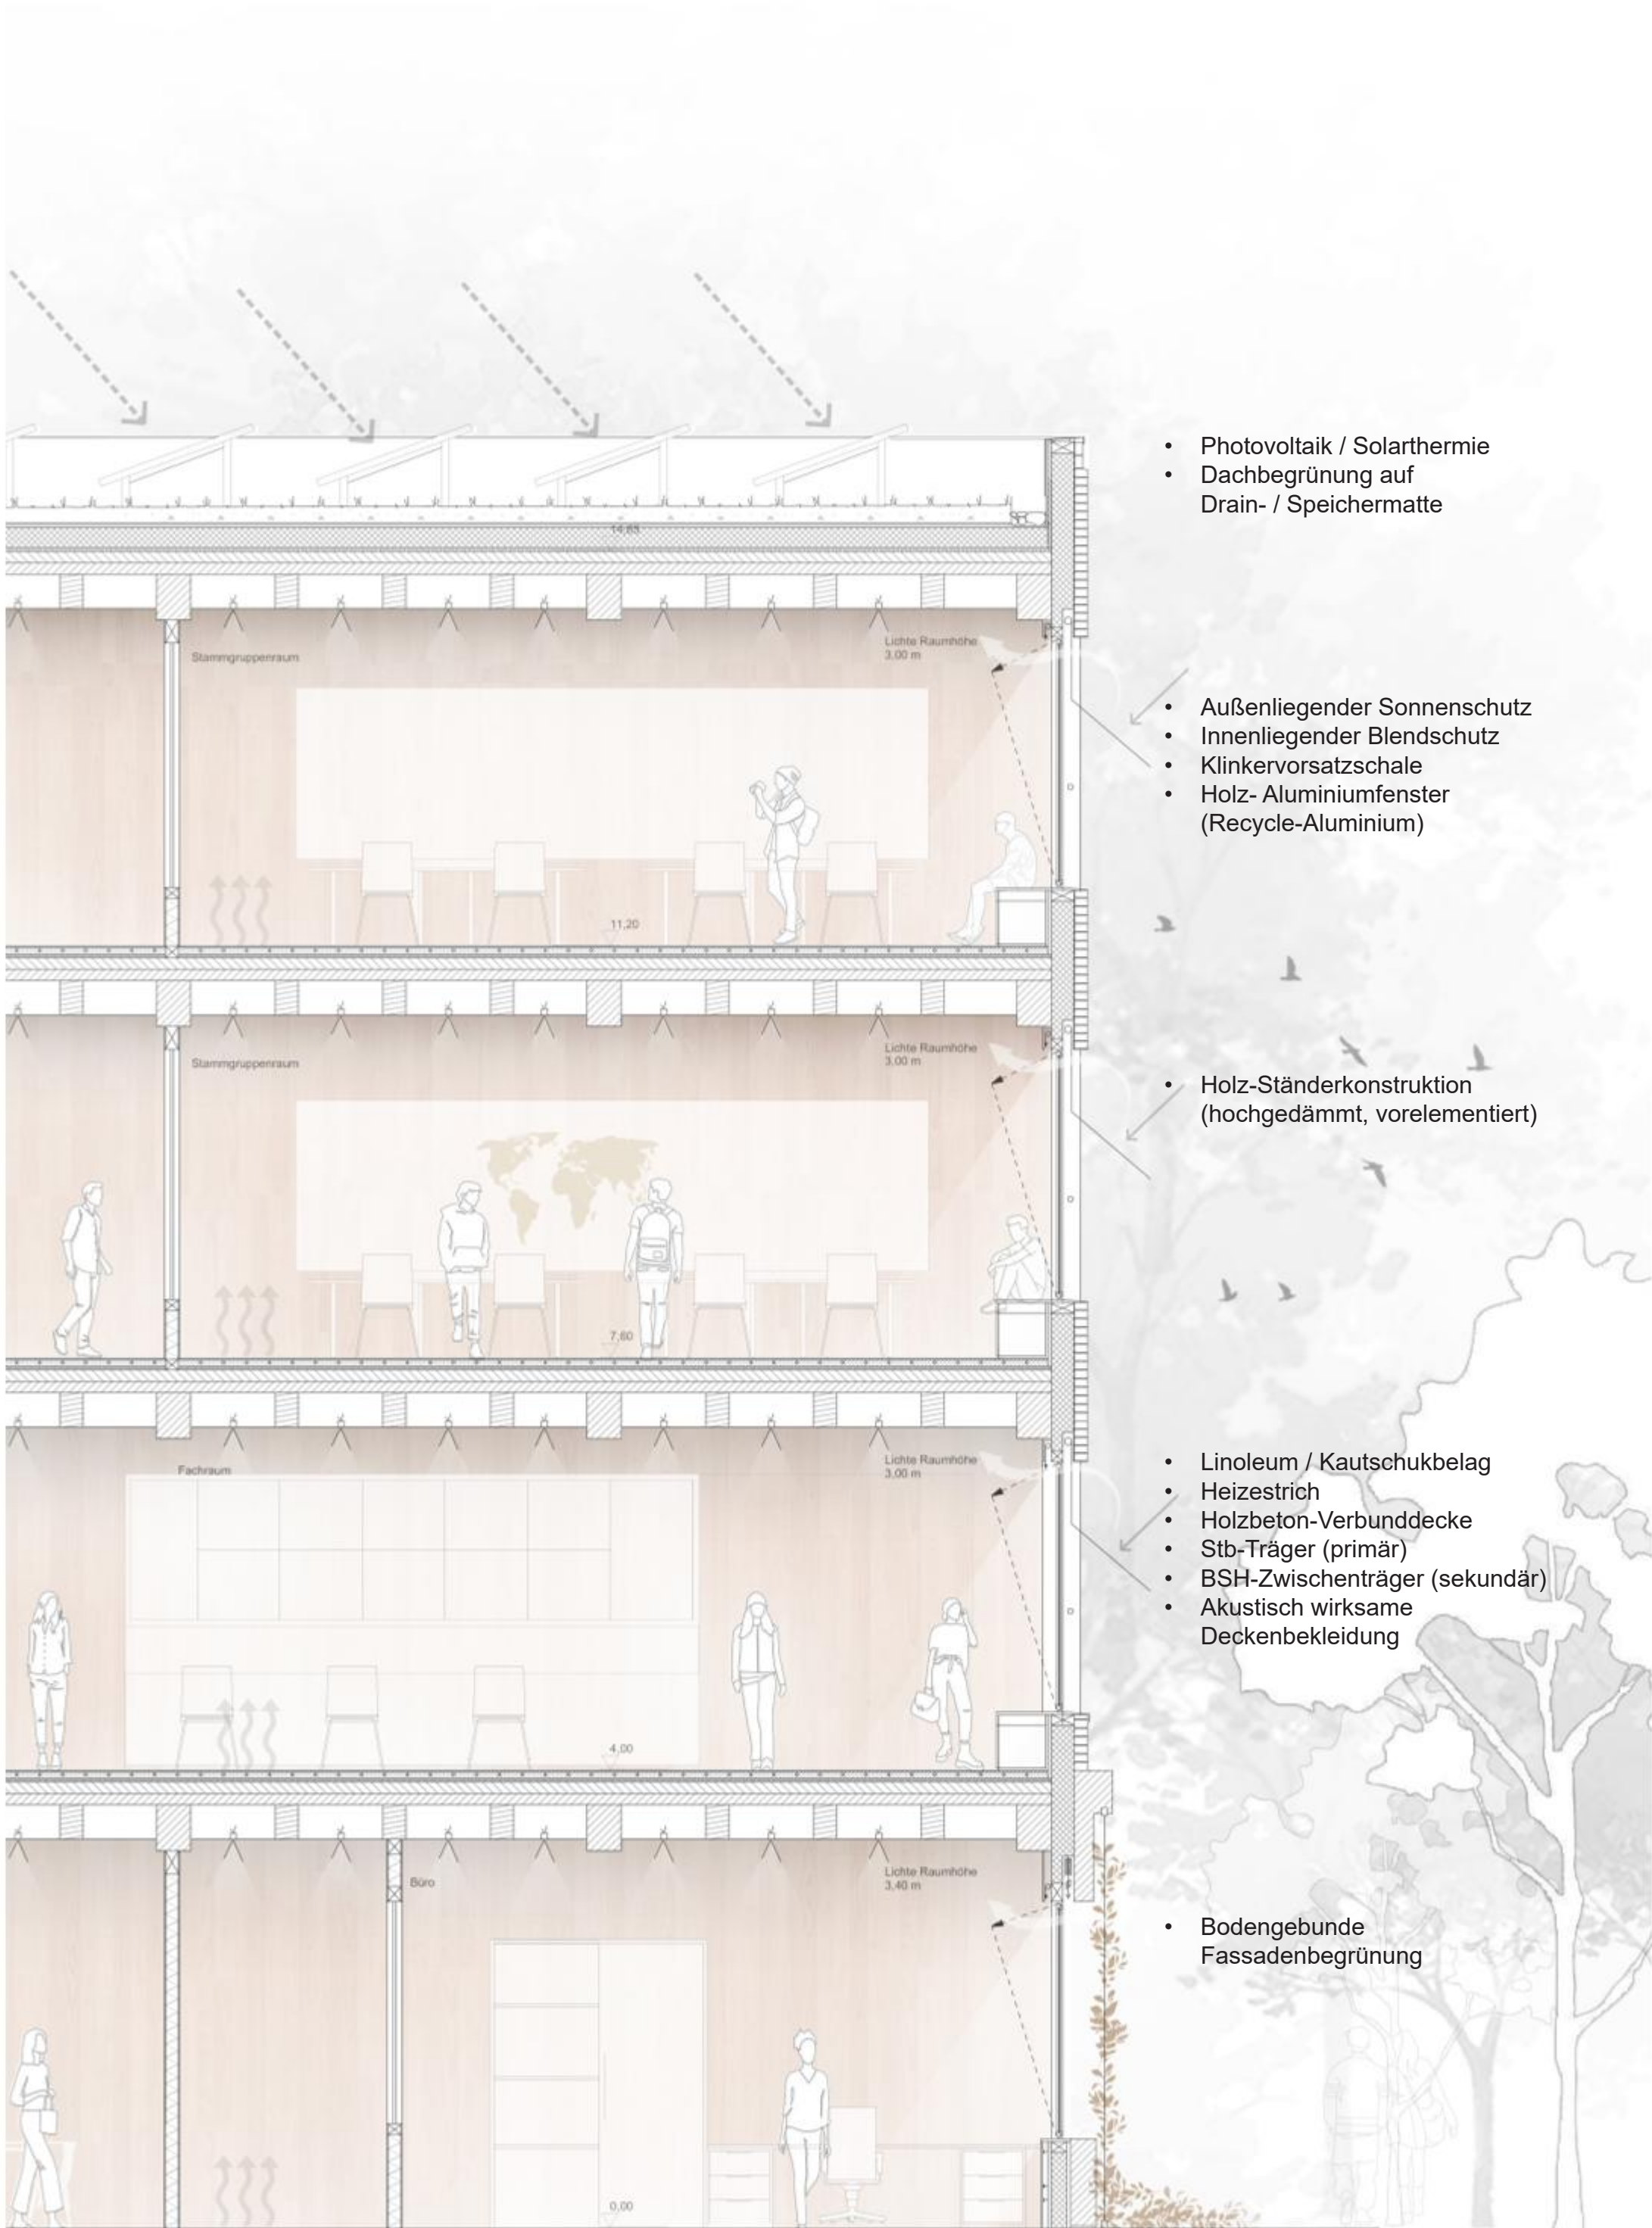


Fassadenansicht 1:50



Nutzungsverteilung und Brandschutz o.M 4.OG




4.Obergeschoss 1:200

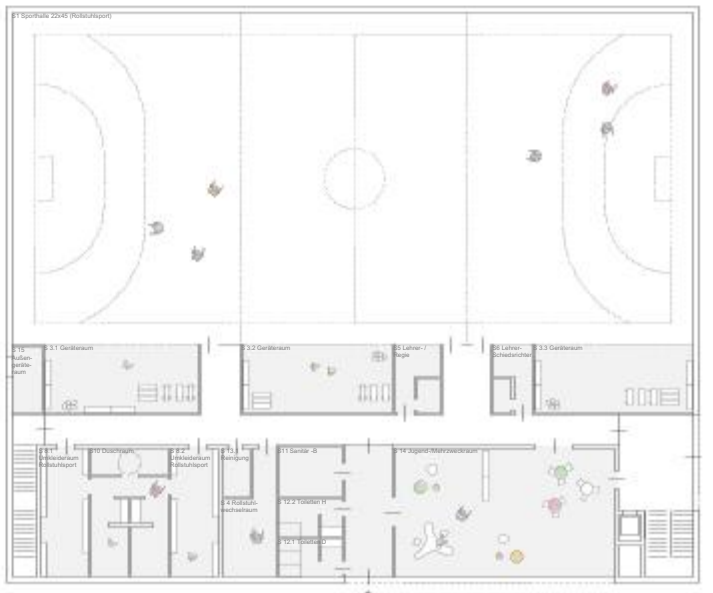


Sporthalle Erdgeschoss 1:500



Sporthalle 1.Obergeschoss 1:500

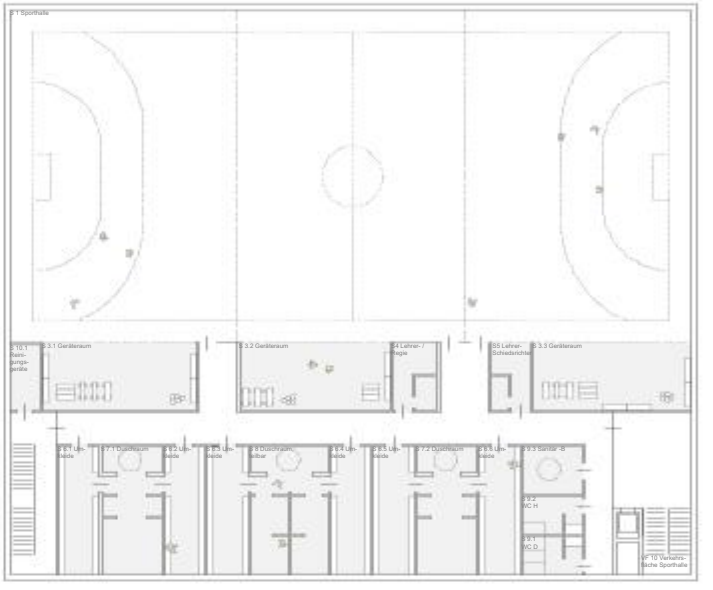


Sporthalle 2.Obergeschoss 1:500

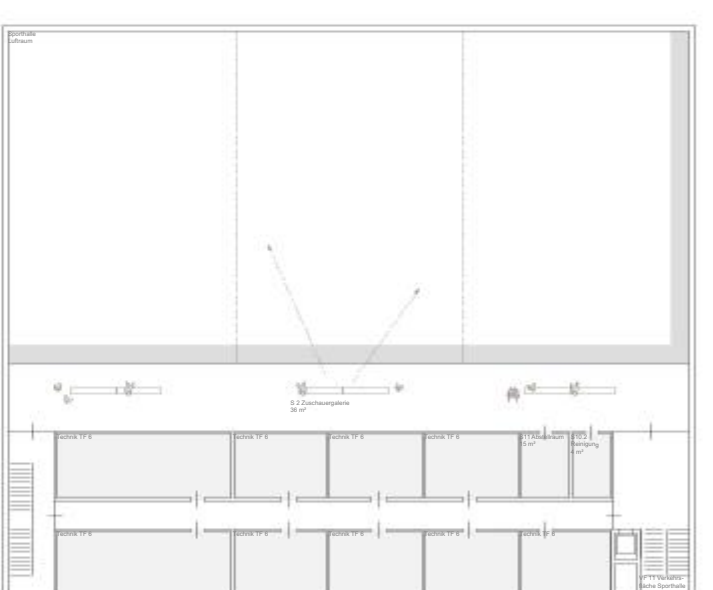


Sporthalle 3.Obergeschoss 1:500



Sporthalle Nordwestansicht 1:200

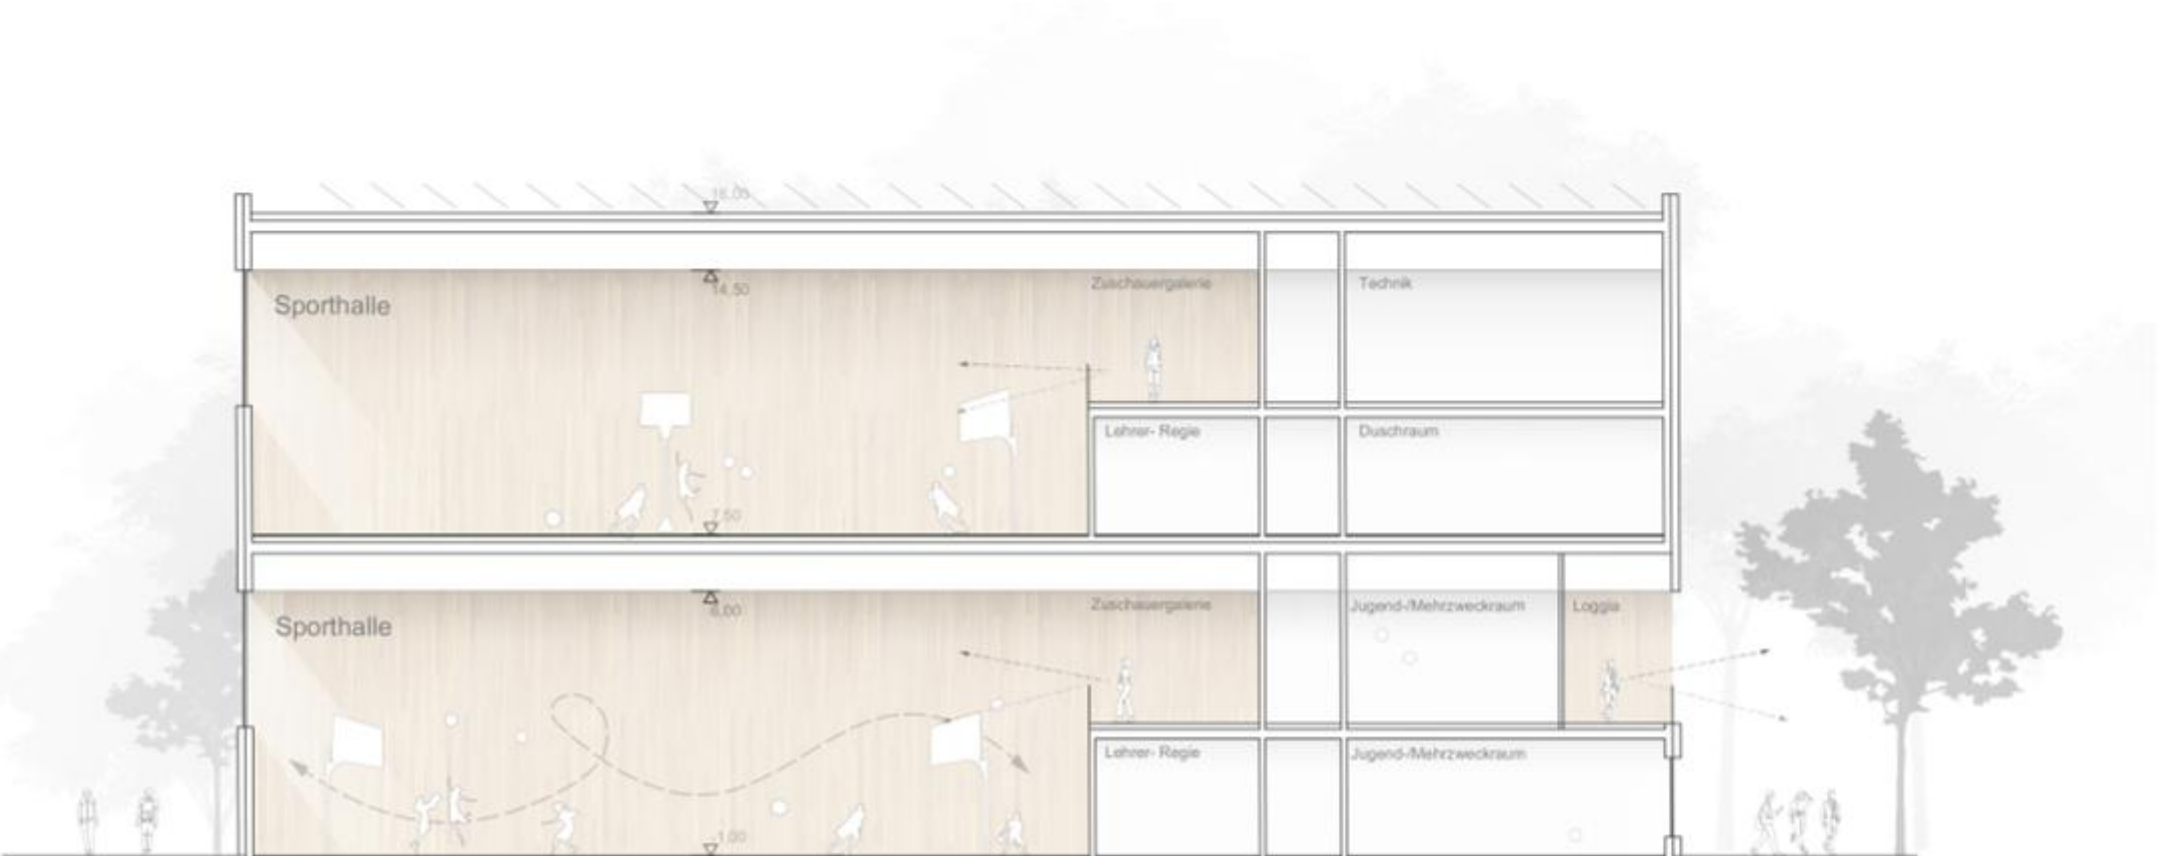

Sporthalle Querschnitt 1:200

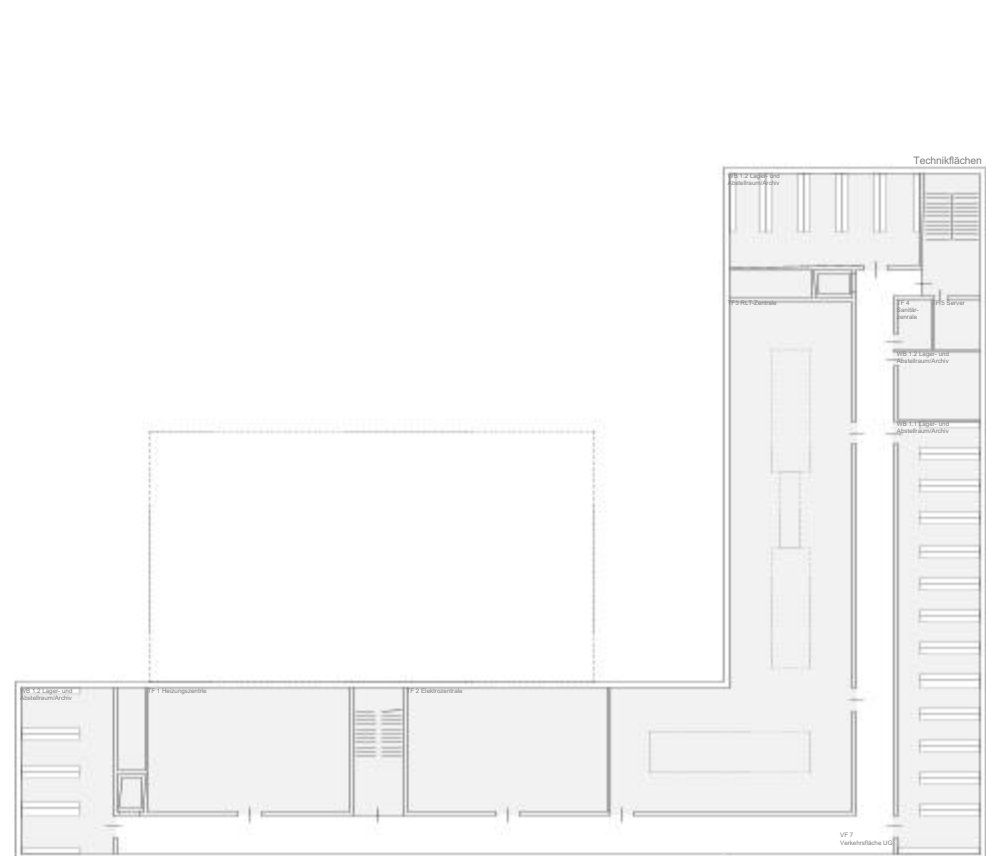

Technikzentrale Untergeschoss 1:500