

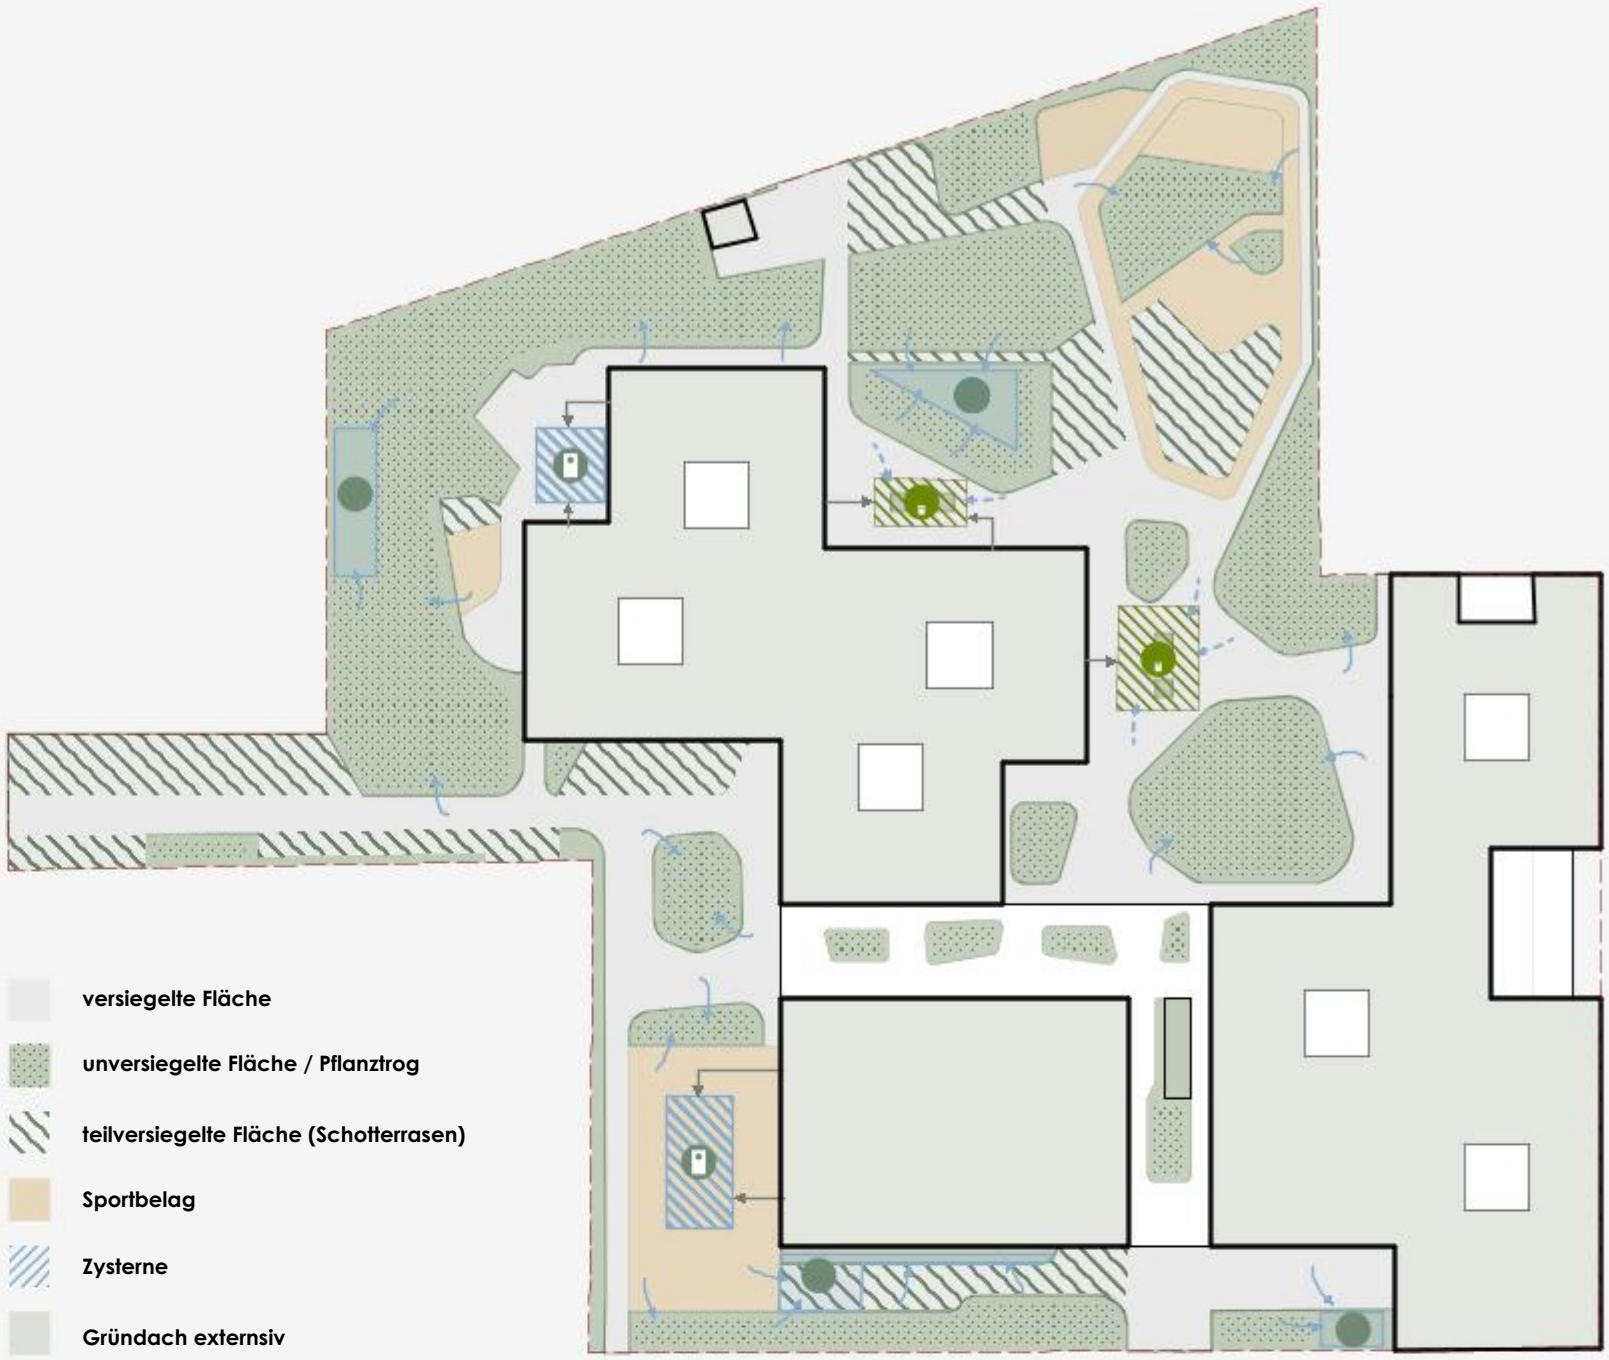


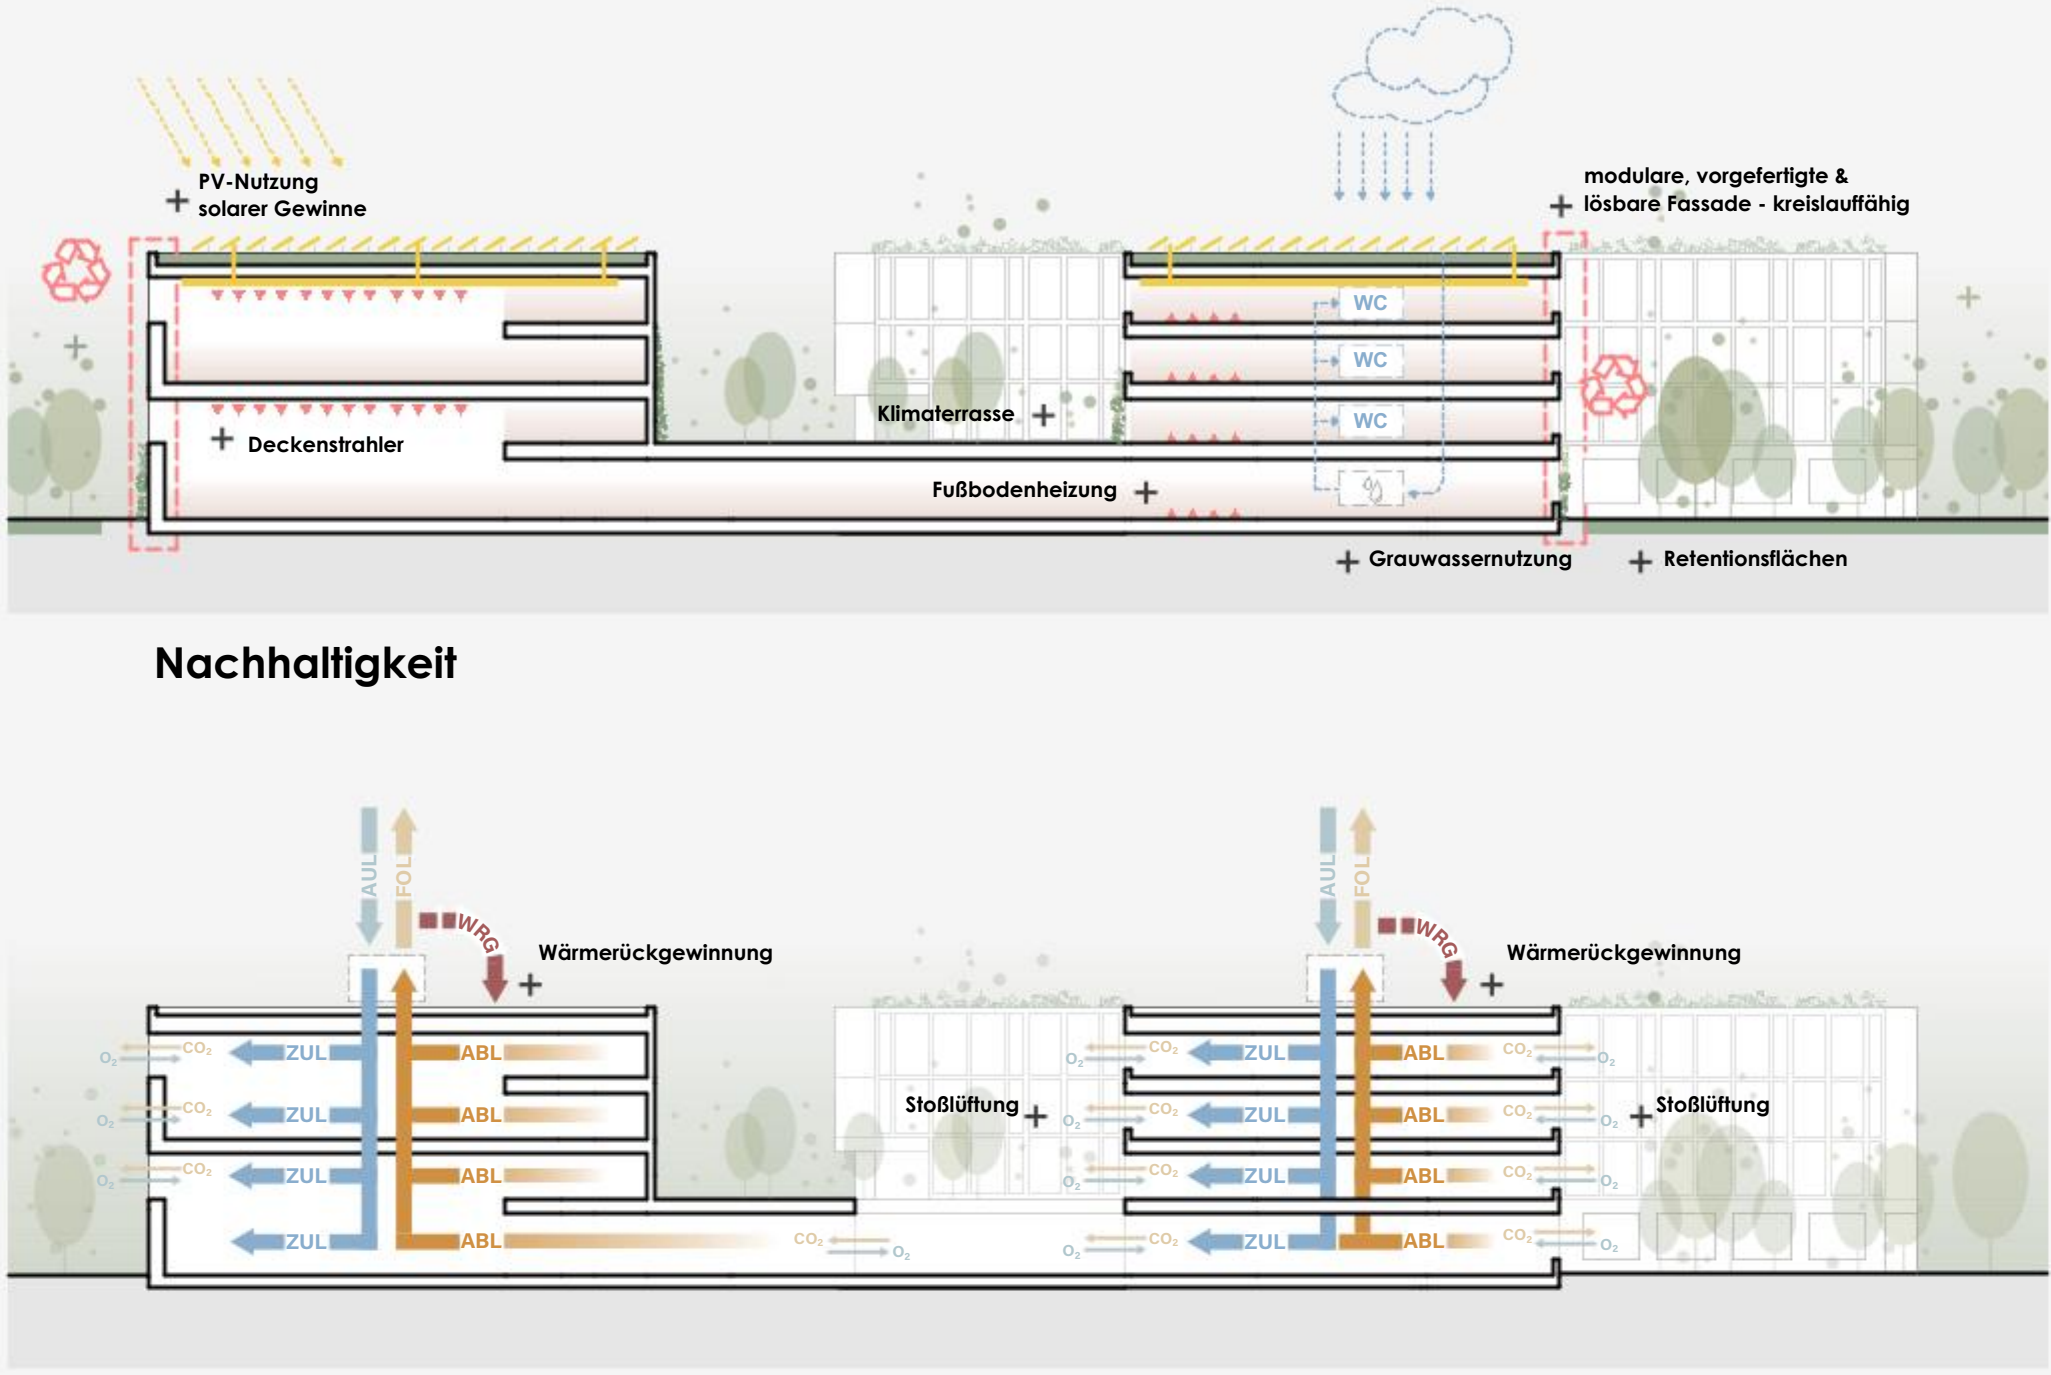


Möblierung Szenario Veranstaltung 1:333

Lüftungskonzept

Regenwassermanagement

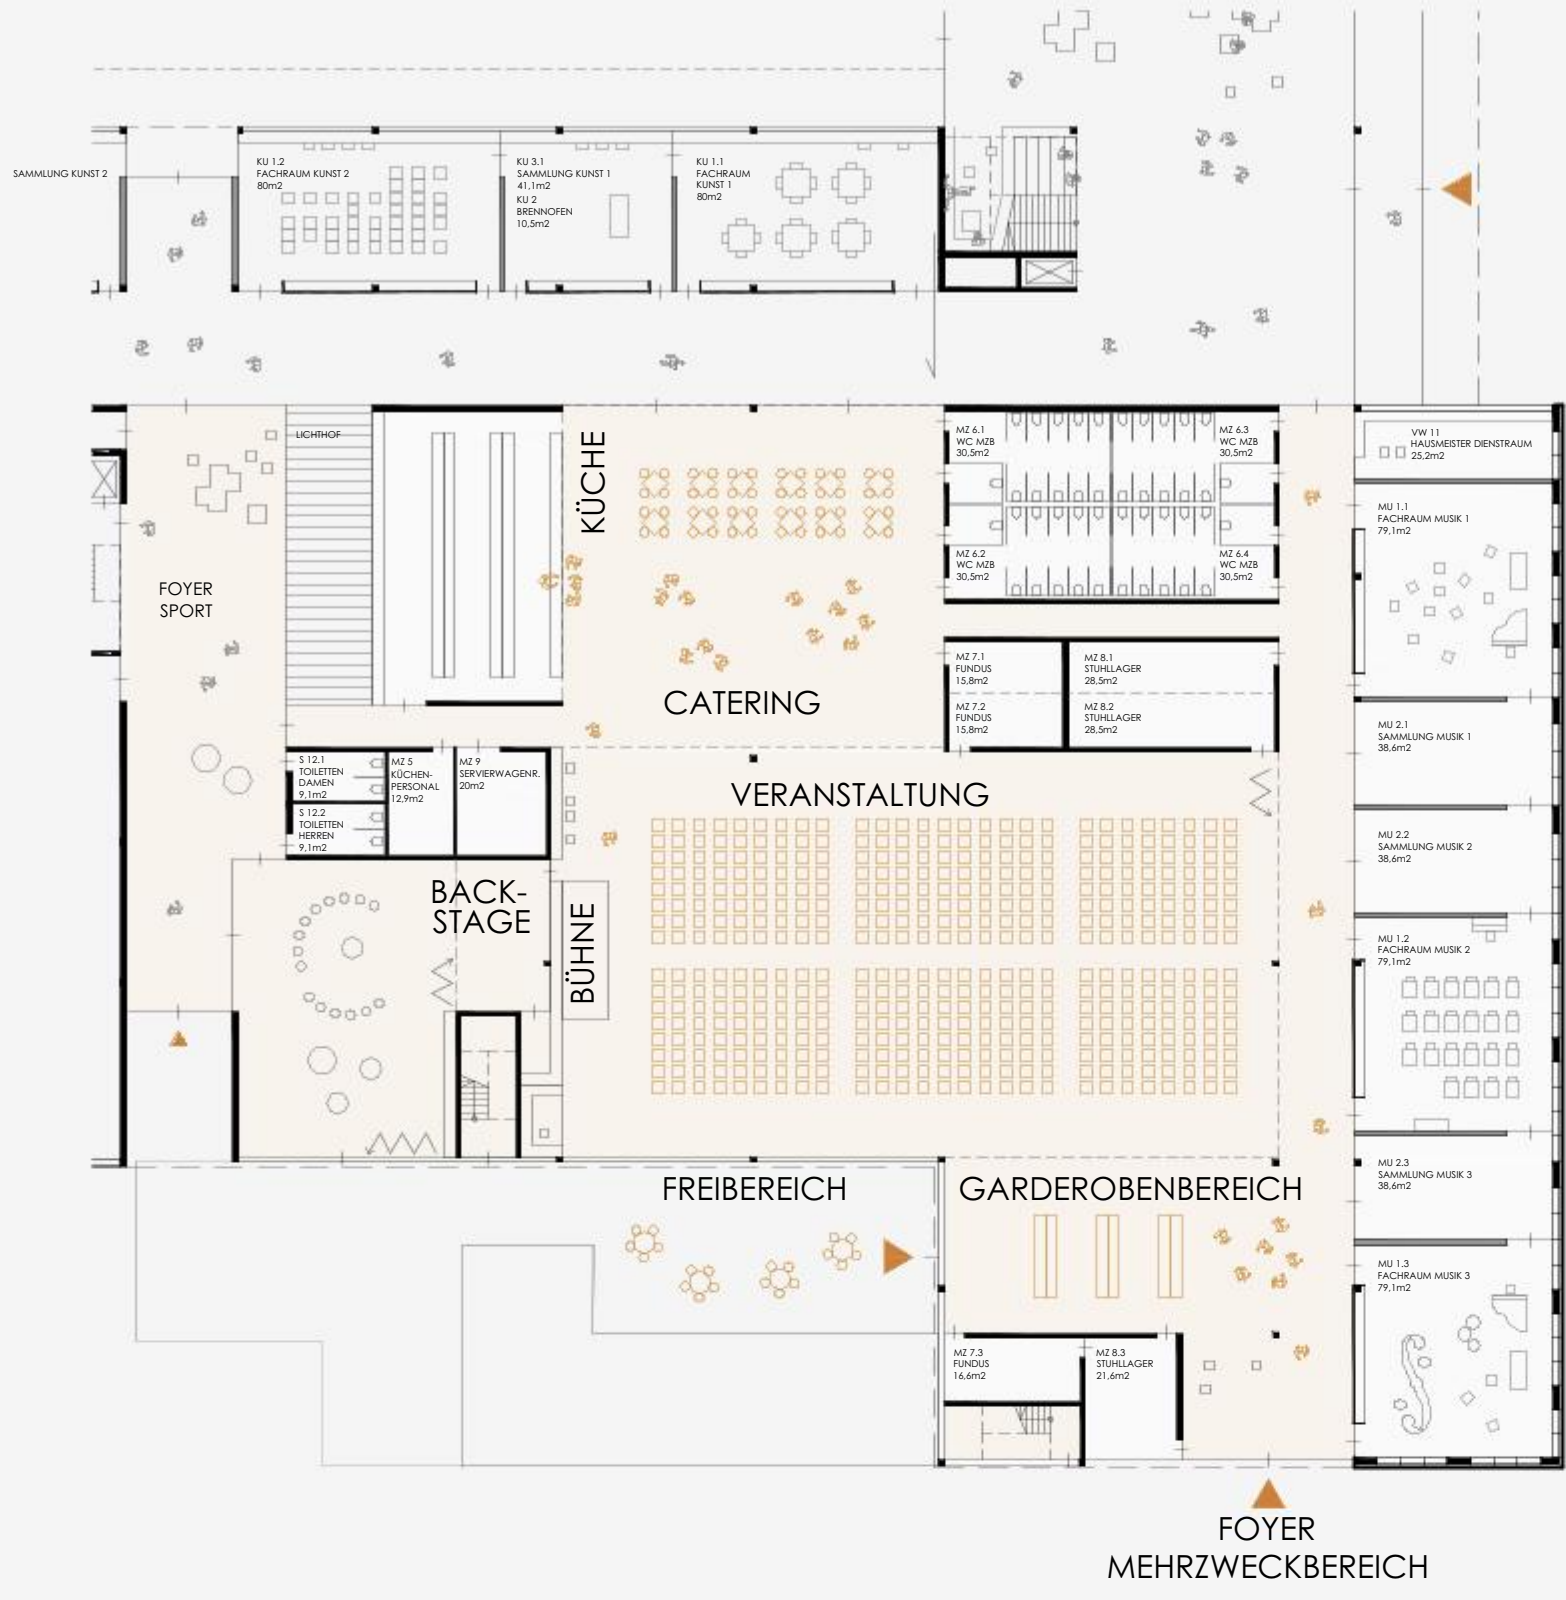

Schema Geschossgarten

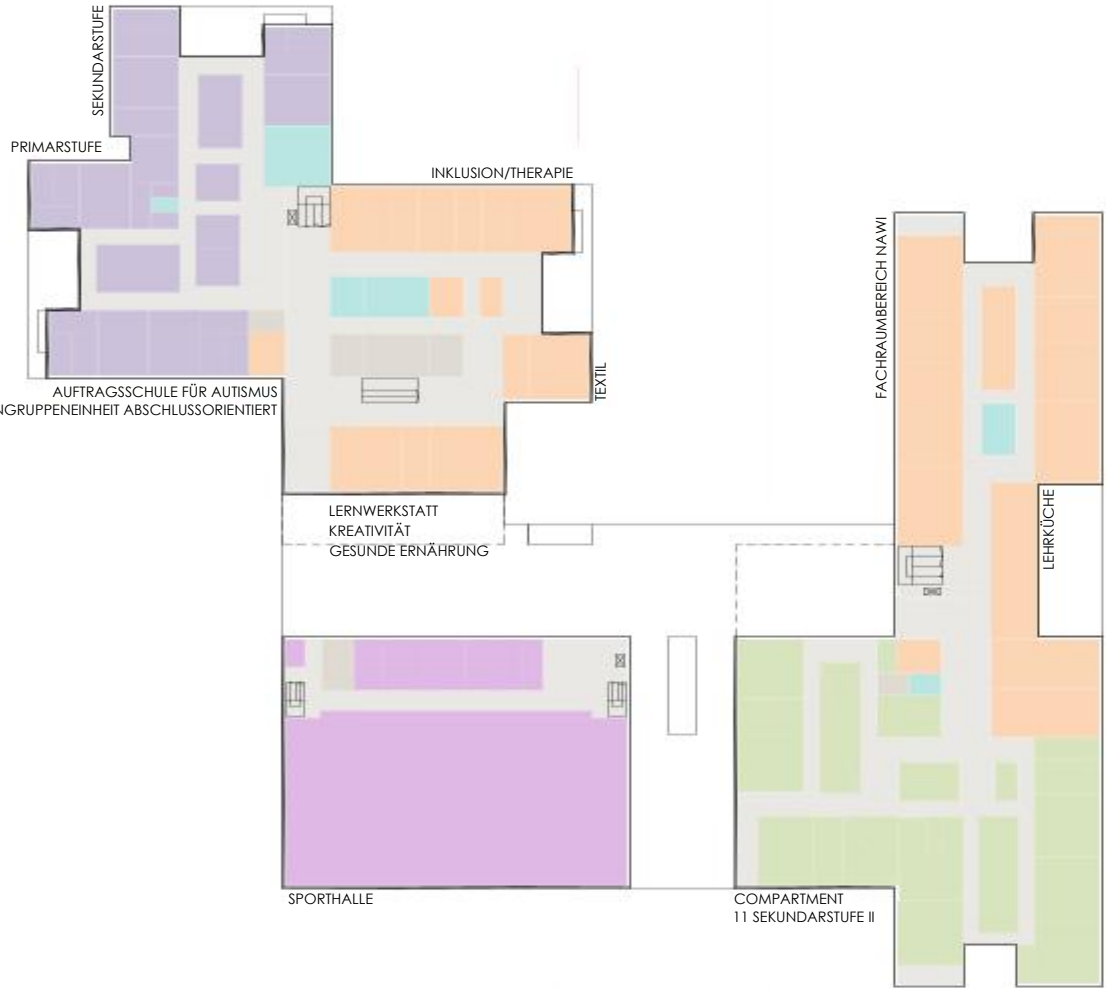

OG 1

OG 1 | 1:200



Ansicht Schönstedtstraße | 1:200

Sekundarschule und gemeinsame Funktionen

Haupteingang

Sekundarschule und gemeinsame Funktionen