




Brandschutzkonzept EG


Brandschutzkonzept OG1

Brandschutzkonzept OG2&3

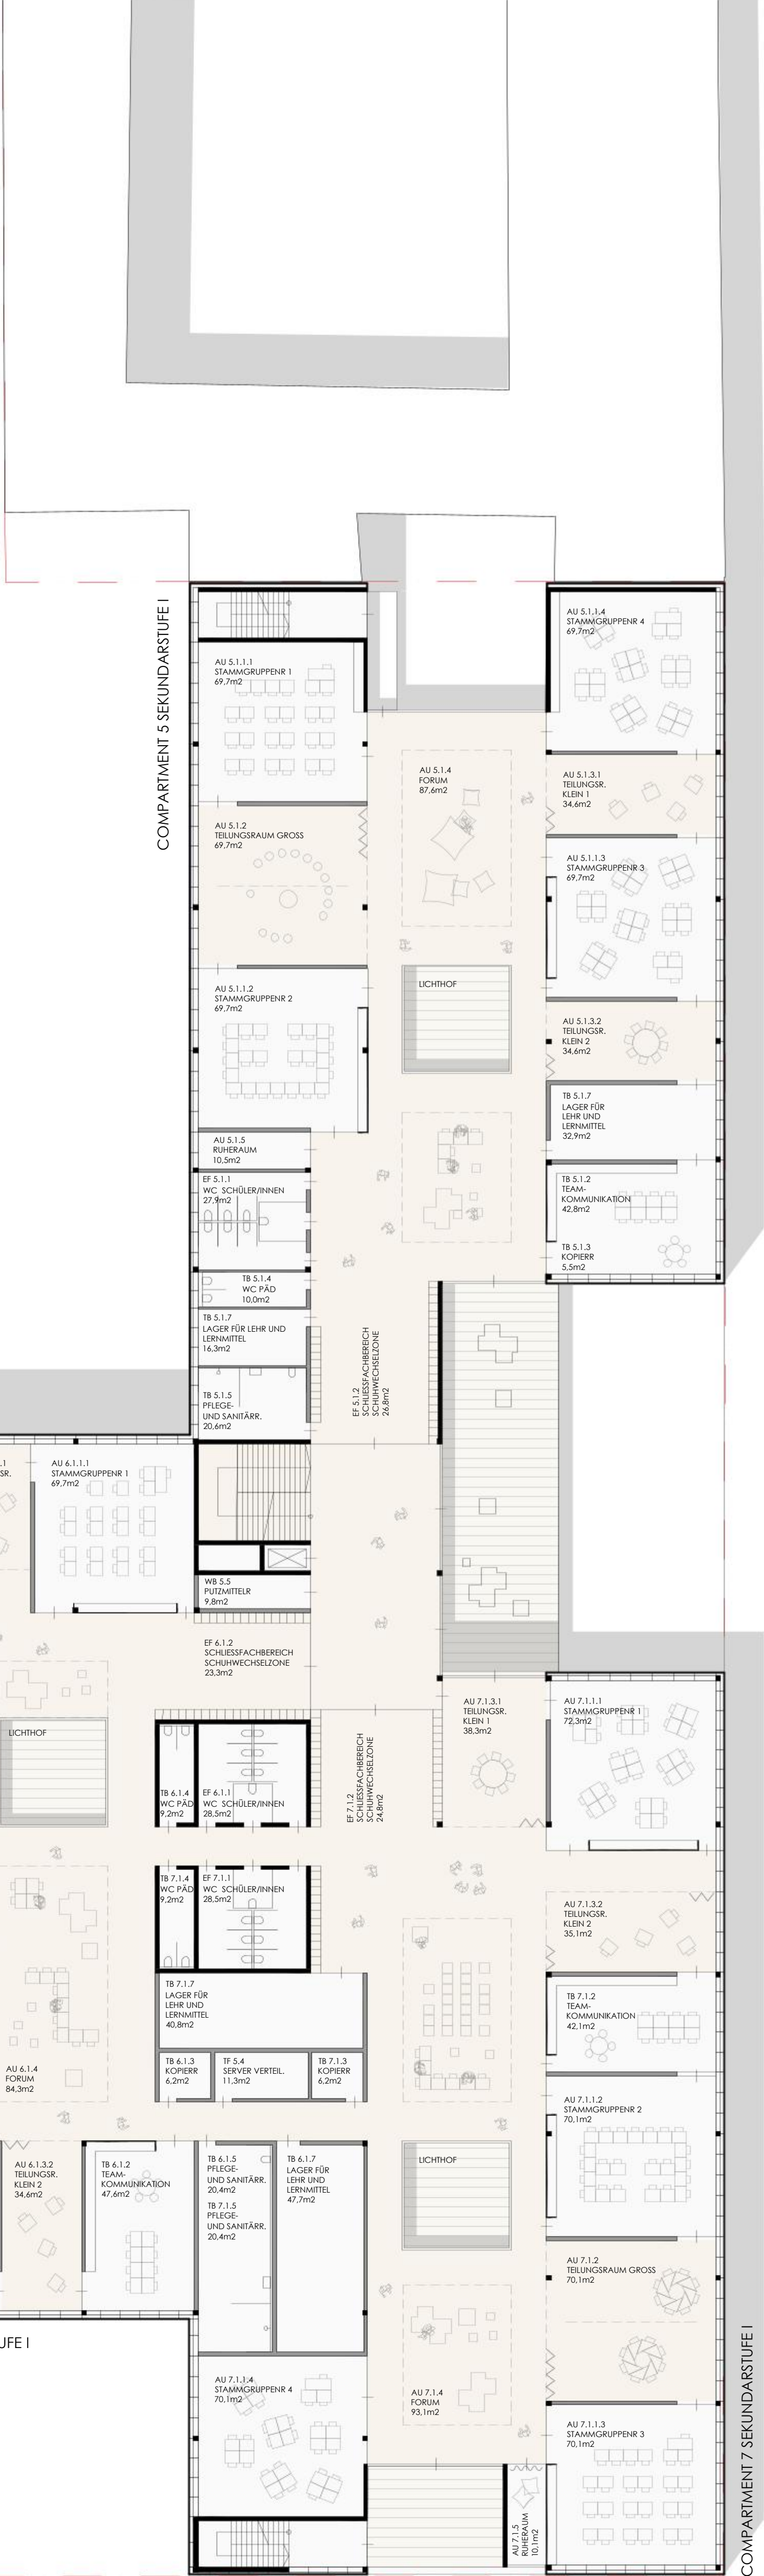

OG 2

OG2 | 1:200

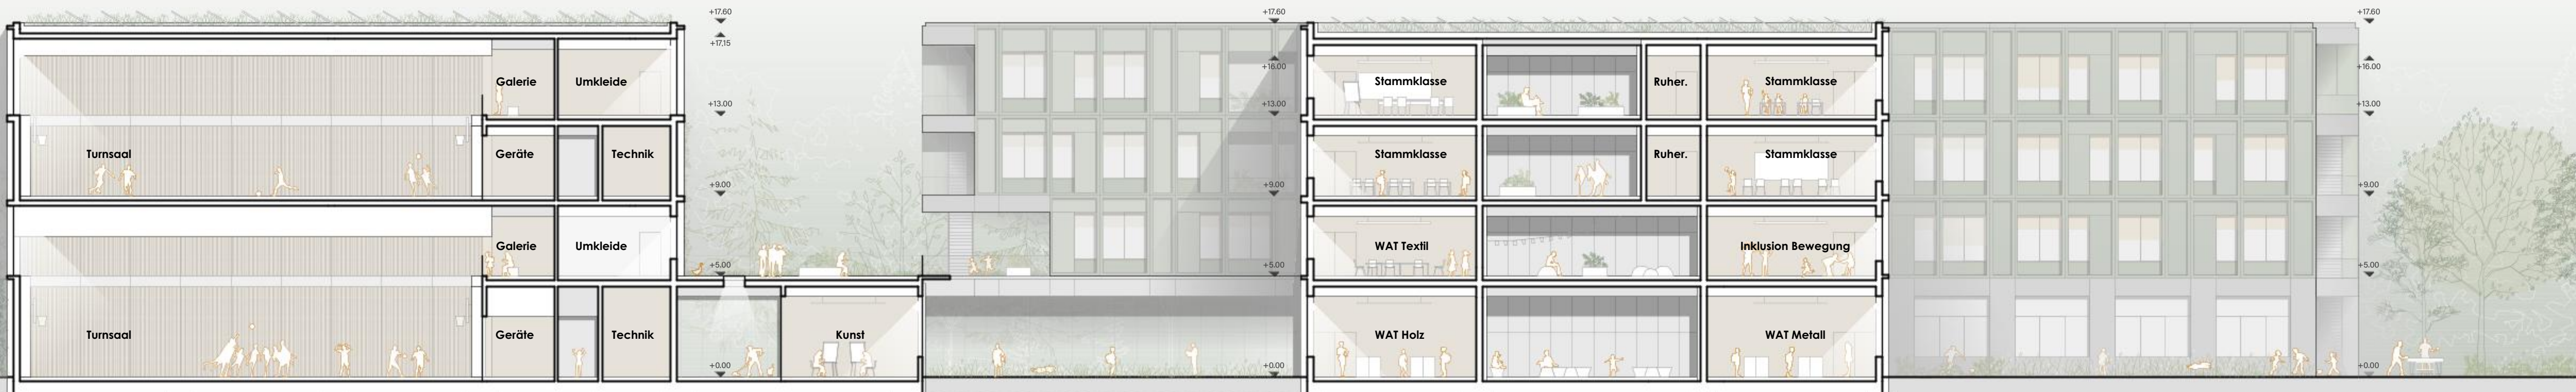

Schnitt B-B | 1:200